

Масштаб 1: 500

Используемые условные знаки и обозначения:

- граница кадастрового квартала
 - граница публичного сервитута
 - электрохимзащита продуктопровода
 - обозначение границы земельного участка
 - граница сельского поселения (населенного пункта)
 - граница муниципального района

Александровский муниципальный район – обозначение муниципального района
Новоархангельский – обозначение сельсовета

- 56:17(130200) — обозначение кадастрового квартала
• 17 — характеристика точки публичного сервитута:
— граница охвата земельного участка


Digitized by srujanika@gmail.com

Дата 27 апреля

Место для оттиска печати (при наличии) лица, составившего описание местоположения границ объекта

Hosprina B. A



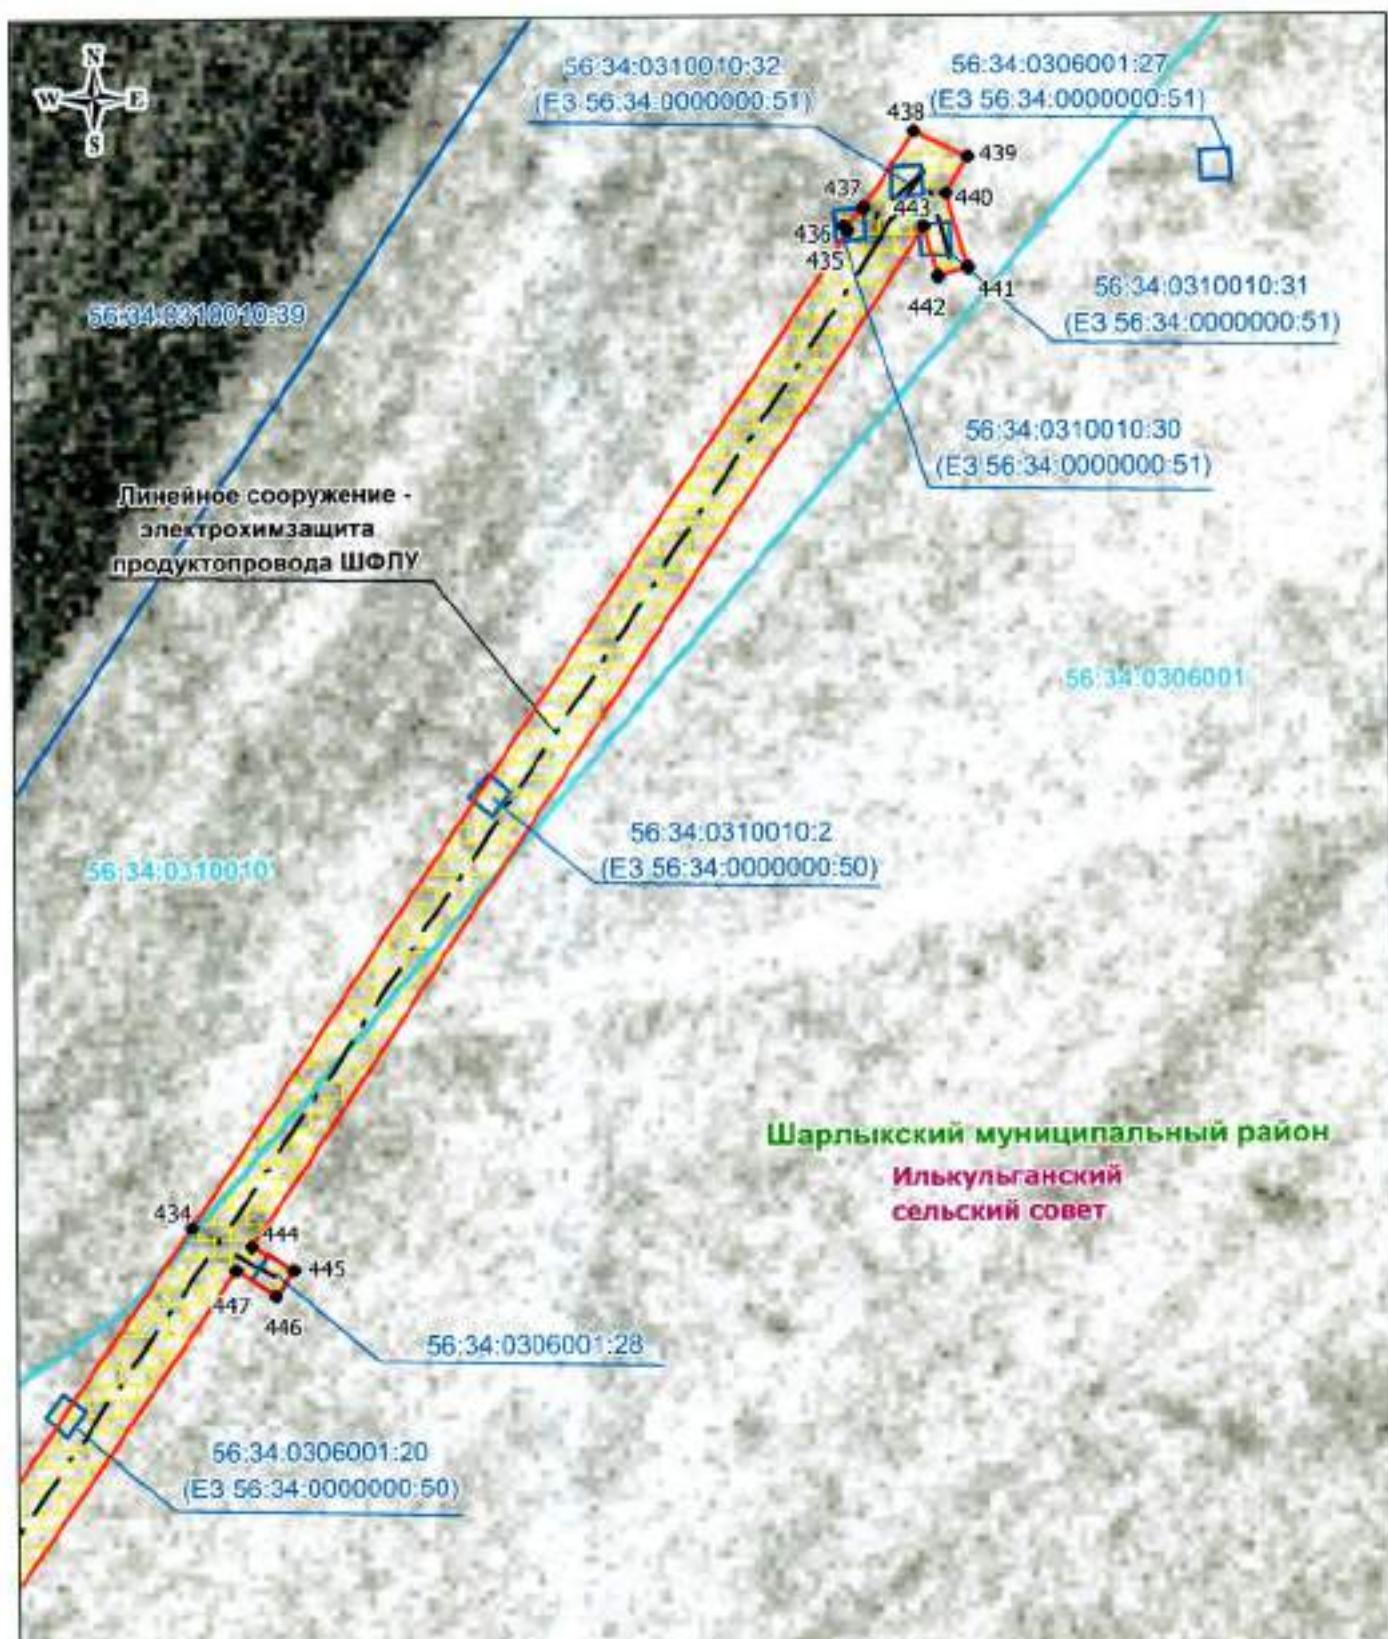

Масштаб 1: 500

Используемые условные знаки и обозначения:

- граница кальстрового квартала
 - граница цубличного сервитута
 - электрохимзащита продуктопровода
 - обозначение границы земельного участка
 - граница сельского поселения (населенного пункта)
 - граница муниципального района

Александровский муниципальный район — обучающийся муниципальный район

На хлопчато-линеевом — обесцвечивание сельдемиста

• 17 — характеристика публичного сервиса

6-17-1302003:152 — обозначение кадастрового участка

Дата 27 апреля 2020 г.

Место для оттиска печати (при наличии) лица, составившего описание изъятия/извлечения/забора объекта



Масштаб 1: 500

Используемые условные знаки и обозначения:

- граница кадастрового квартала
- граница публичного сервитута
- электрохимзащита продуктопровода
- обозначение границы земельного участка
- граница сельского поселения (населенного пункта)
- граница муниципального района
- обозначение кадастрового квартала
- 17 — характерная точка публичного сервитута
- граница охраняемой зоны
- обозначение кадастрового номера земельного участка


Александровский муниципальный район — обозначение муниципального района
Илькульганский — обозначение сельсовета

Дата 27 апреля 2020 г.

Ноздрина В. А.

Место для оттиска печати (при надобности) лица, составившего описание местоположения границ объекта



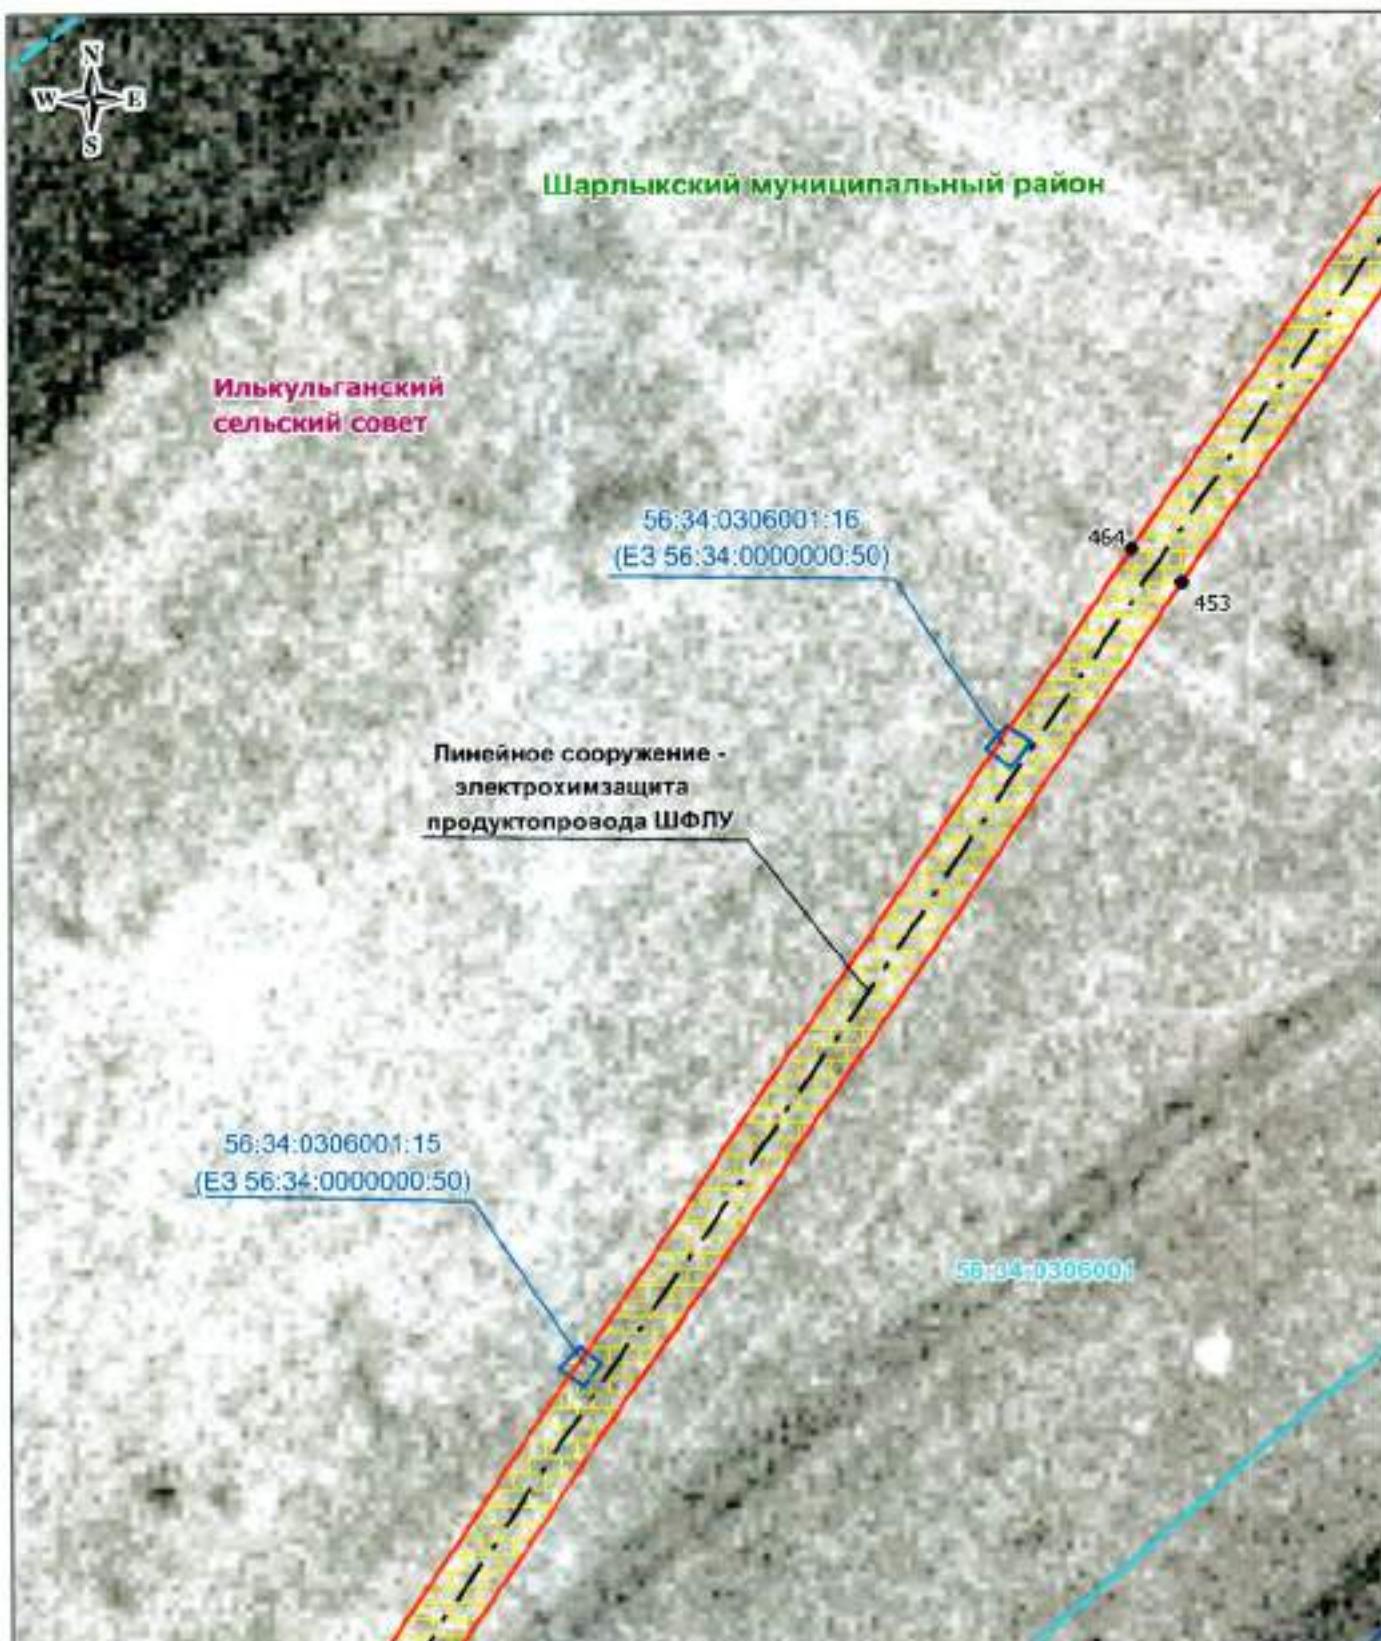

Масштаб 1: 500

Используемые условные знаки и обозначения:

- граница кадастрового квартала
 - граница публичного сервитута
 - электрохимзащита продуктопровода
 - обозначение границы земельного участка
 - граница сельского поселения (населенного пункта)
 - граница муниципального района
- 56:17:1302003 — обозначение кадастрового квартала.
- 17 — характеристика точки публичного сервитута.
- 56:17:1302003-152 — обозначение электрохимзащиты границы земельного участка.

Александровский муниципальный район — обозначение муниципального района.
Полотрие-Пакранский — обозначение сельсовета

Дата 27 апреля 2020 г.

Ноздрин В. А.

Место для оттиска печати (при наличии) лица, составившего описание местоположения границ объекта



**Используемые условные знаки и обозначения:**


- граница кадастрового квартала
- границы публичного сервитута
- электрохимзащита продуктопровода
- обозначение границы земельного участка
- граница сельского поселения (населенного пункта)
- граница муниципального района

Александровский муниципальный район — обозначение муниципального района
Илькульганский — обозначение сельсовета

- 56:17:1302003 — обозначение кадастрового квартала
- 17 — характеристика точки публичного сервитута
- граница охранной зоны
- 56:17:1302003:152 — обозначение кода публичного земельного участка

Дата: 27 апреля 2020 г. Место для оттиска печати (при наличии) лица, составившего описание местоположения границ объекта



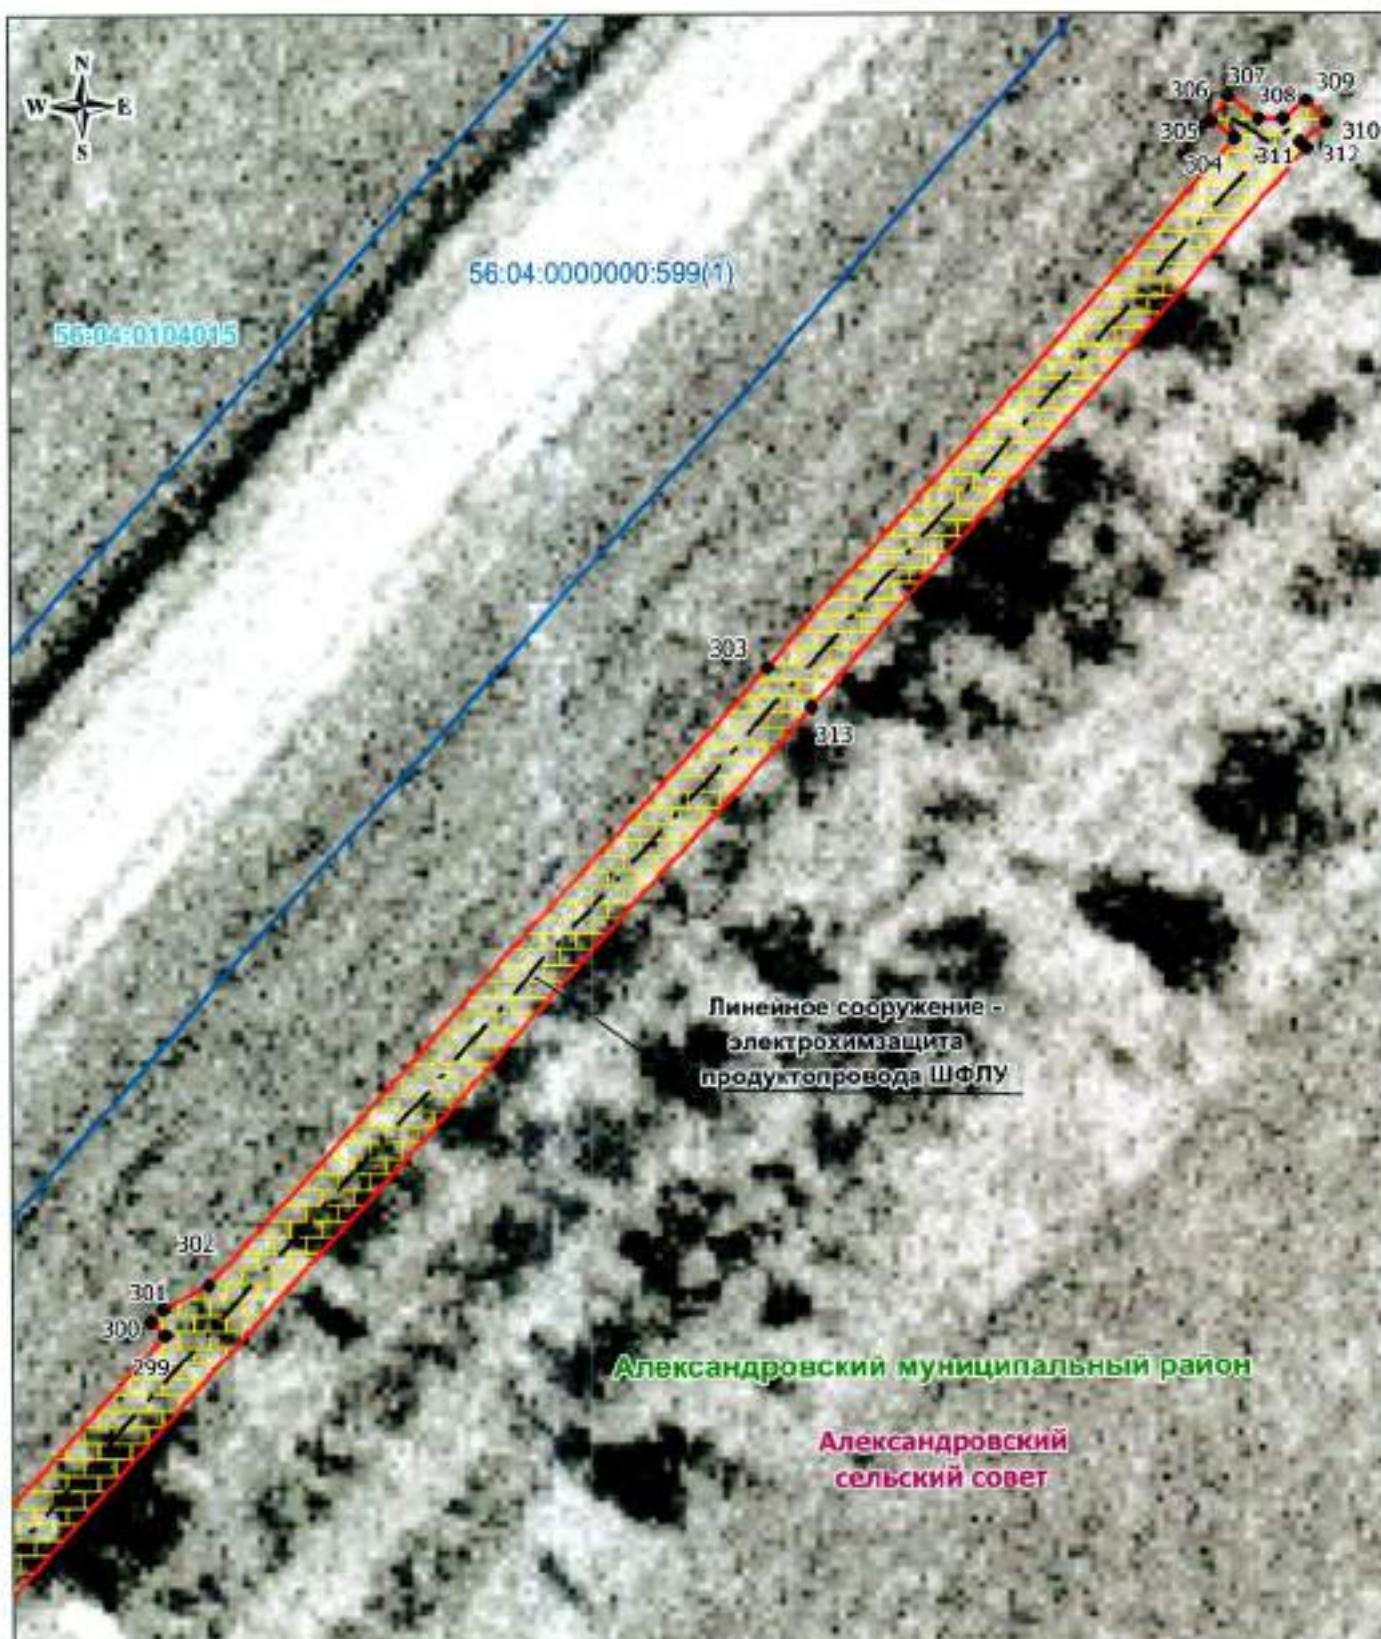

Масштаб 1: 500

Используемые условные знаки и обозначения:

- — граница кадастрового квартала
 - — граница публичного сервитута
 - — электрохимзащита продуктопровода
 - — обозначение границы земельного участка
 - — граница сельского поселения (населенного пункта)
 - — граница муниципального района
- 56:17:1302003 — обозначение кадастрового квартала
● 17 — характеристика точки публичного сервитута
152 — граница охранной зоны объекта недвижимости земельного участка
56:17:1302003:152 — обозначение границы охранной зоны объекта недвижимости земельного участка


Александровский муниципальный район — обозначение муниципального района.
Ногороди-Покровский — обозначение сельсовета

Дата 27 апреля 2020 г.

Ноздрин В. А.

Место для оттиска печати (при наличии) лица, составившего описание местоположения границ объекта



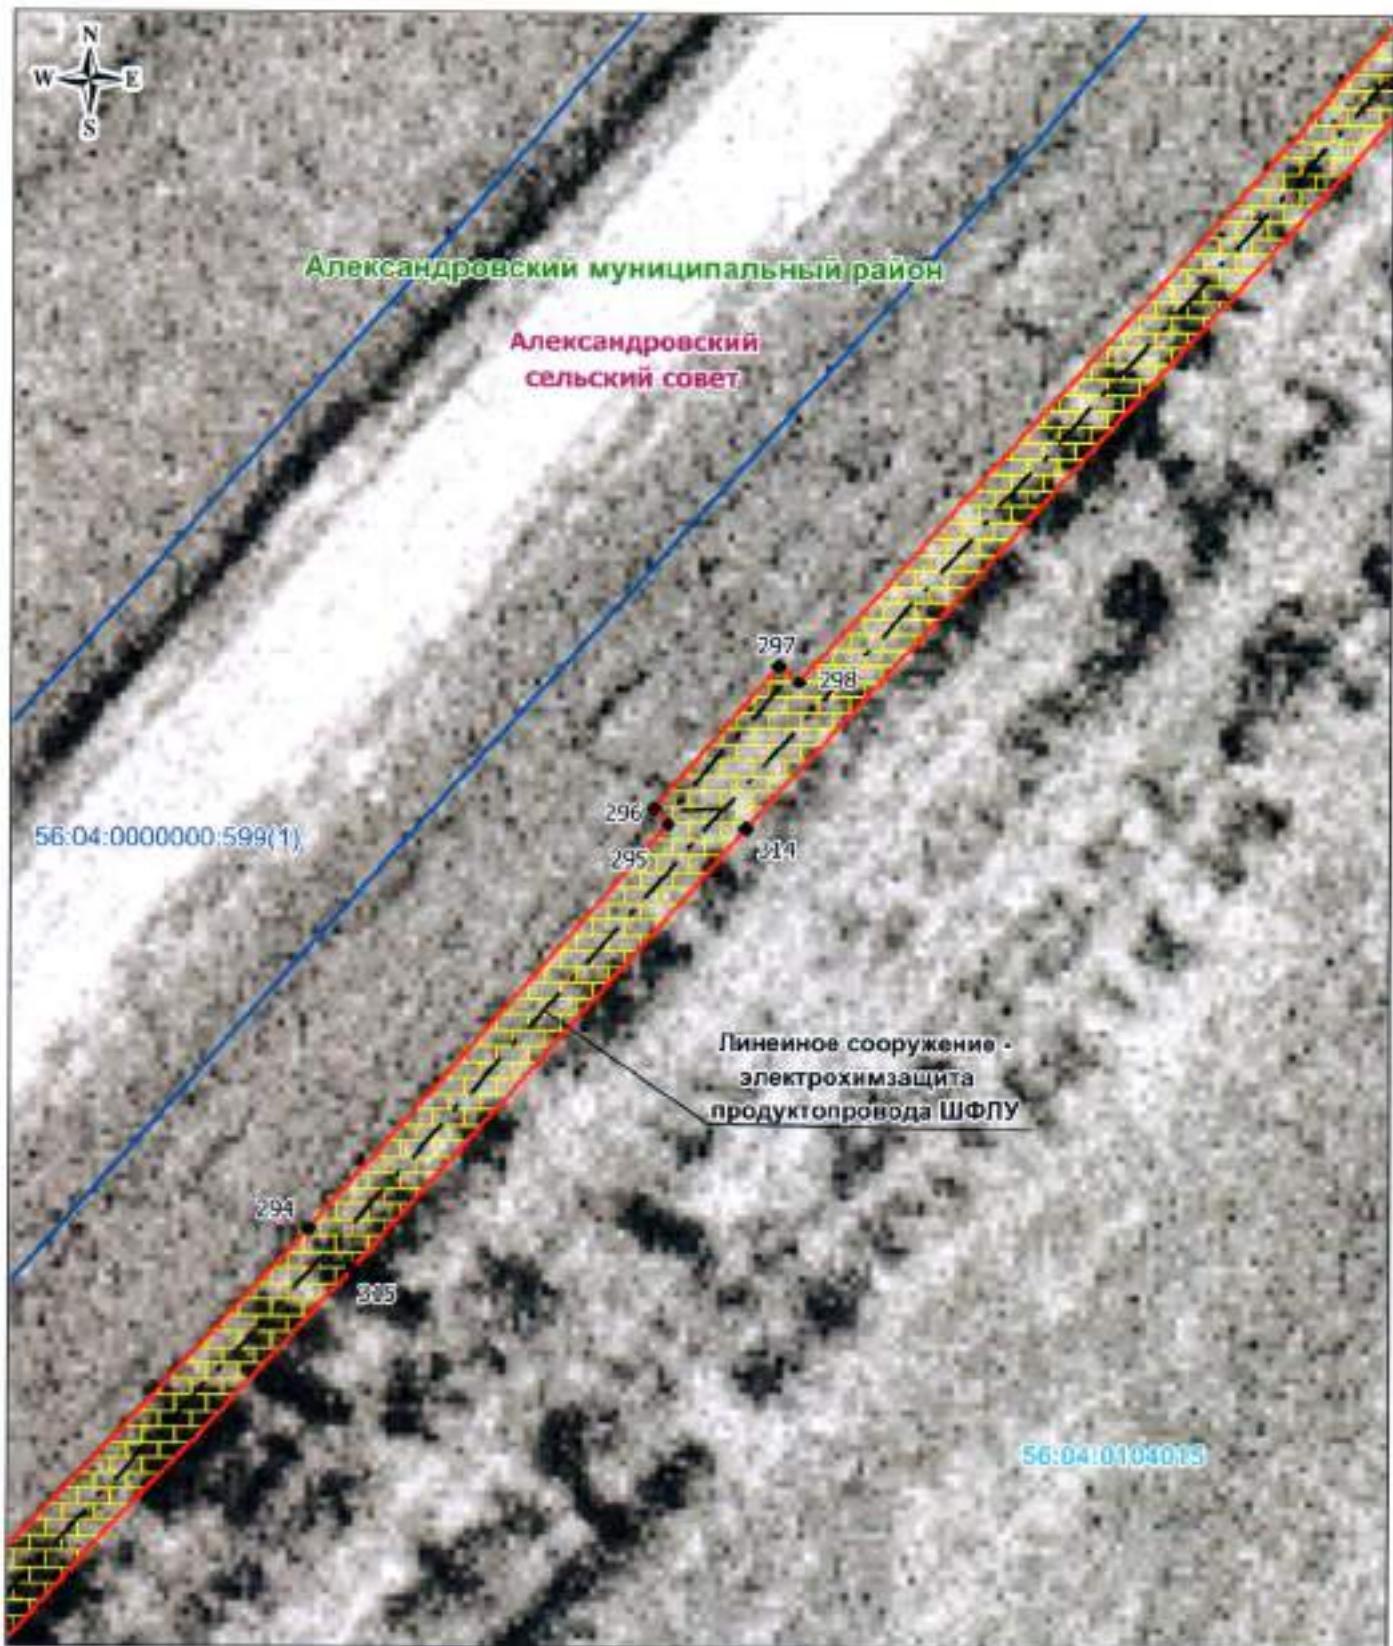

Масштаб 1: 500

Используемые условные знаки и обозначения:

- границы кадастрового квартала
- граница публичного сервитута
- электрохимзащита продуктопровода
- обозначение границы земельного участка
- граница сельского поселения (населенного пункта)
- граница муниципального района
- 56:17:1302003:152 — обозначение кадастрового квартала
- 17 — характеристика точки публичного сервитута
- 56:17:1302003:152 — обозначение кадастрового номера земельного участка


Александровский муниципальный район — обозначение муниципального района
Назарина-Николайкин — обозначение сельсовета

Дата 27 апреля 2020 г.

Место для оттиска печати (при наличии) лица, составившего описание местоположения границ объекта



Назарина В. А.

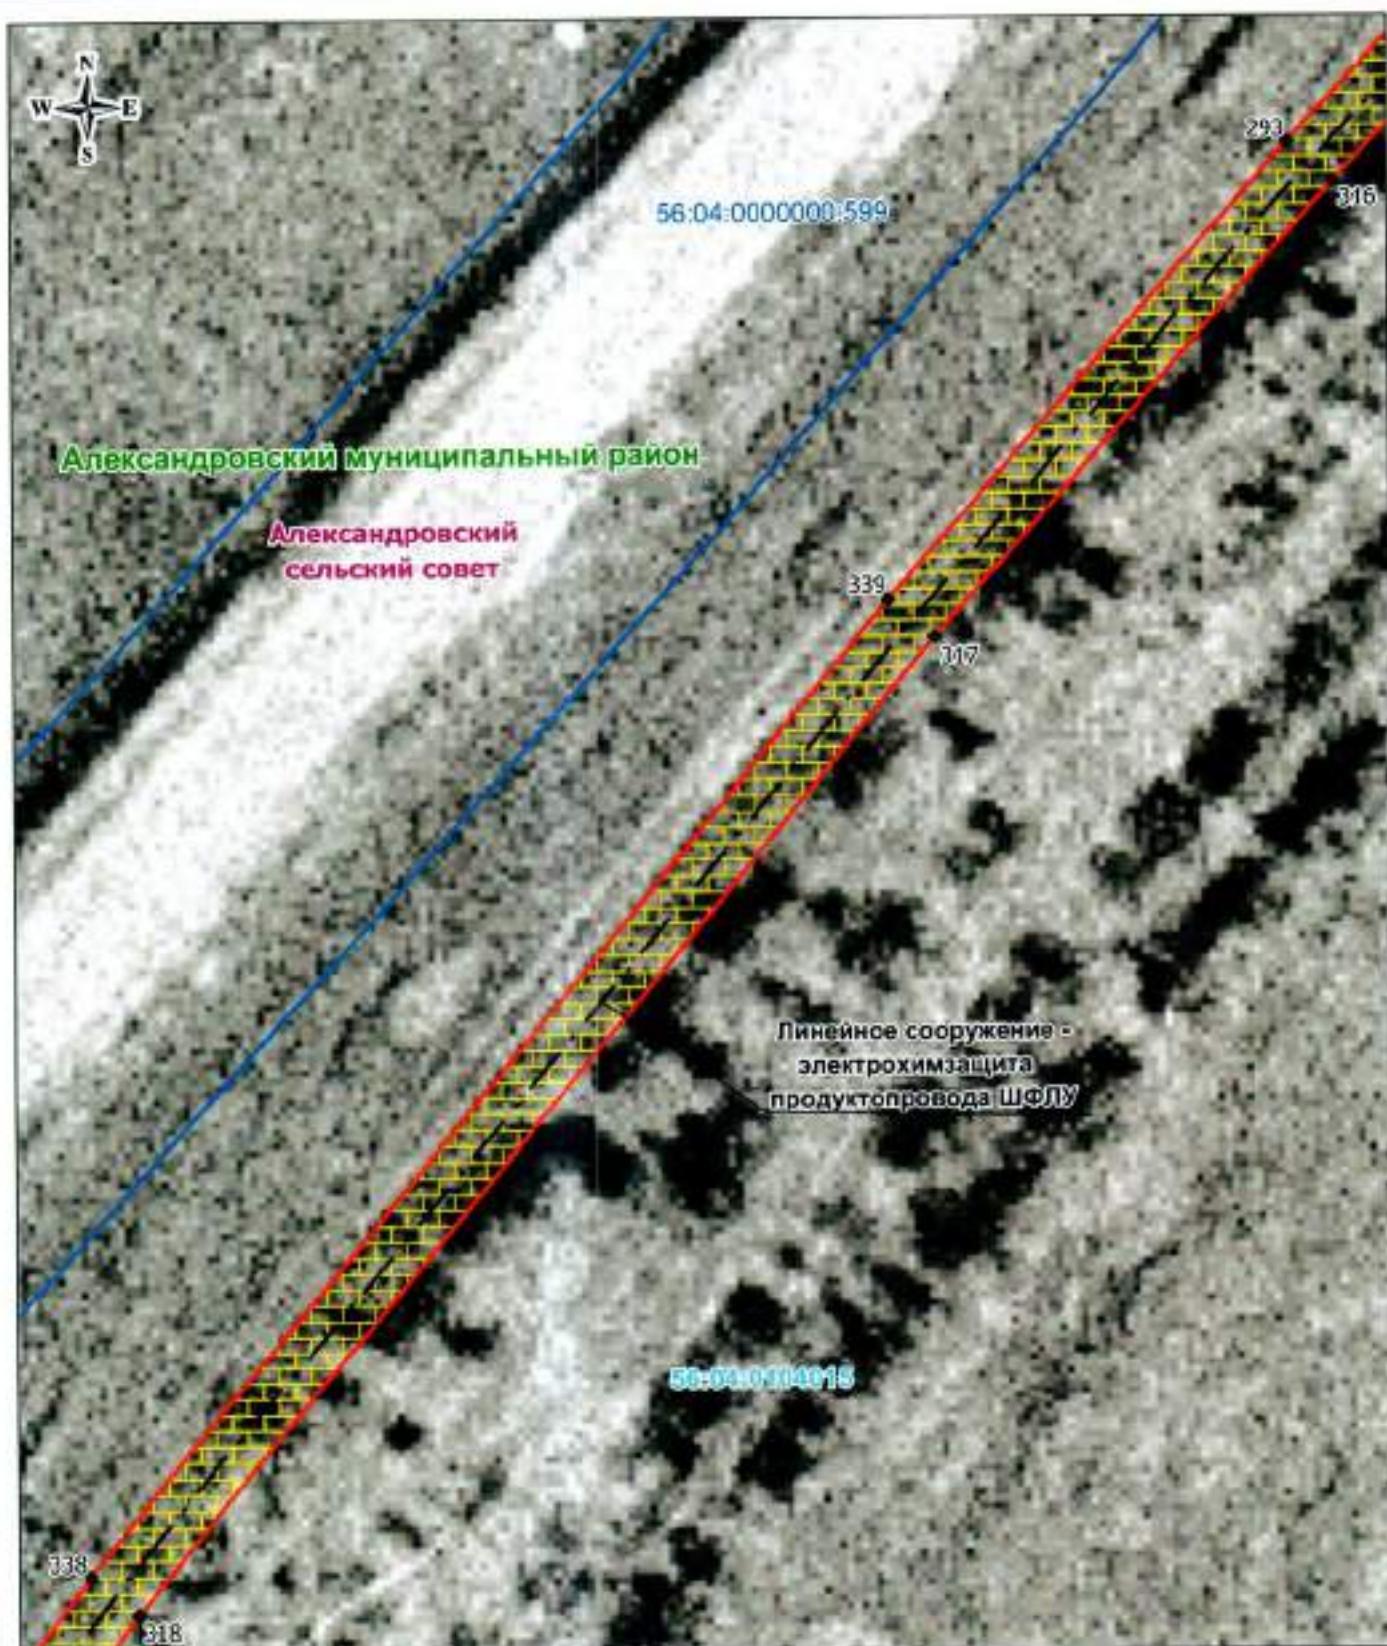

Масштаб 1: 500

Используемые условные знаки и обозначения:

- граница кадастрового квартала
 - граница публичного сервитута
 - электрохимзащита продуктопровода
 - обозначение границы земельного участка
 - граница сельского поселения (населенного пункта)
 - граница муниципального района
- 56:17:1302003 — обозначение кадастрового квартала
- 17 — характерная точка публичного сервитута
- 56:17:1302003-152 — обозначение кадастрового номера земельного участка


Александровский муниципальный район — обозначение муниципального района
Новоордине-Балашовский — обозначение сельсовета

Дата 27 апреля 2020 г.

Гоздрина В. А.

Место для оттиска печати (при наличии) лица, составившего описание местоположения границ объекта



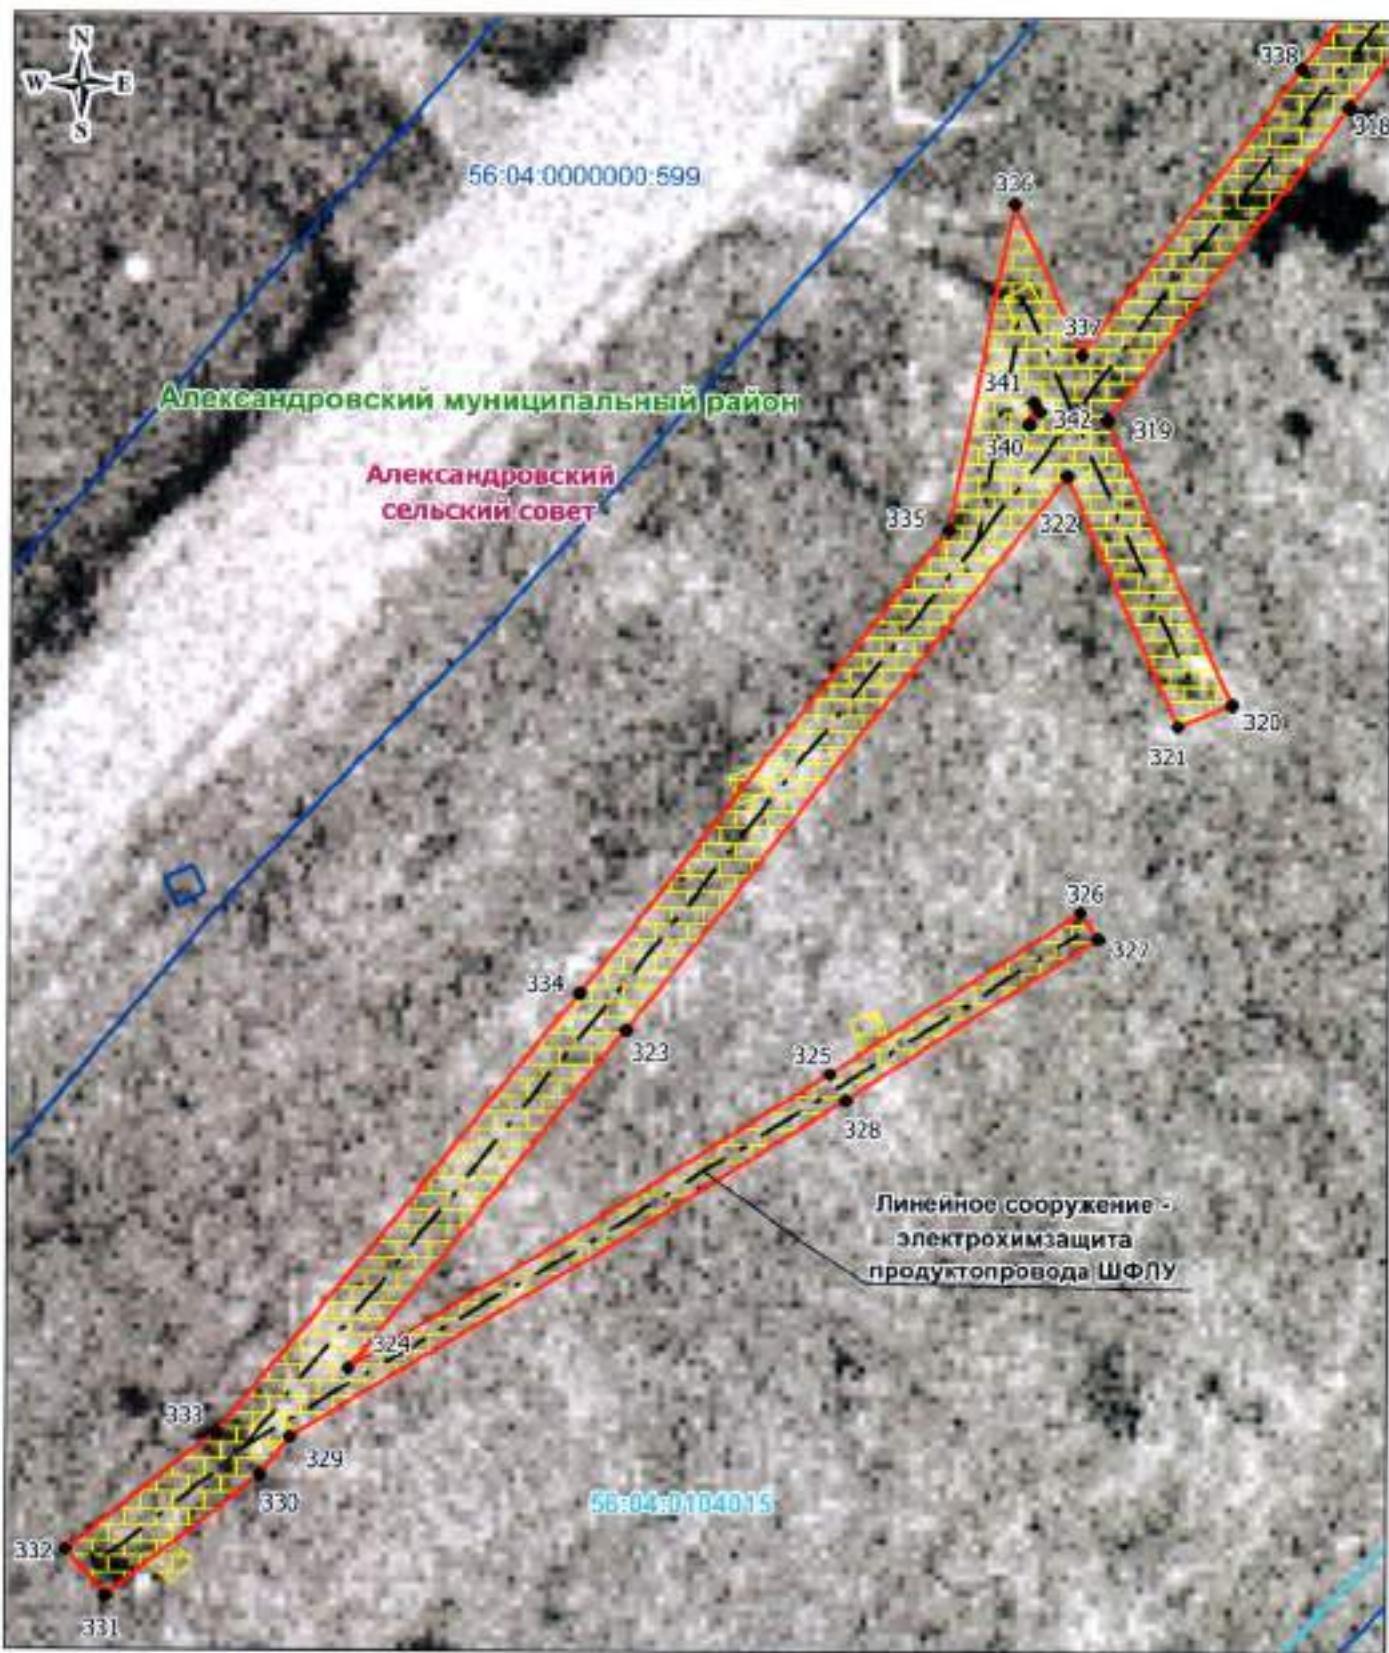

Масштаб 1: 500

Используемые условные знаки и обозначения:

- граница кадастрового квартала
- граница публичного сервитута
- электрохимзащита продуктопровода
- обозначение границы земельного участка
- граница сельского поселения (населенного пункта)
- граница муниципального района


- 56:17:1302003 — обозначение кадастрового квартала
- 17 — характеристика точки публичного сервитута
- граница охранной зоны
- 56:17:1302003:152 — обозначение кадастрового земельного участка

Александровский муниципальный район — обозначение муниципального района
Полюстрово-Петровский — обозначение сельсовета

Дата 27 апреля 2020 г.

Место для оттиска печати (при наличии) лица, составившего описание местоположения границ объекта



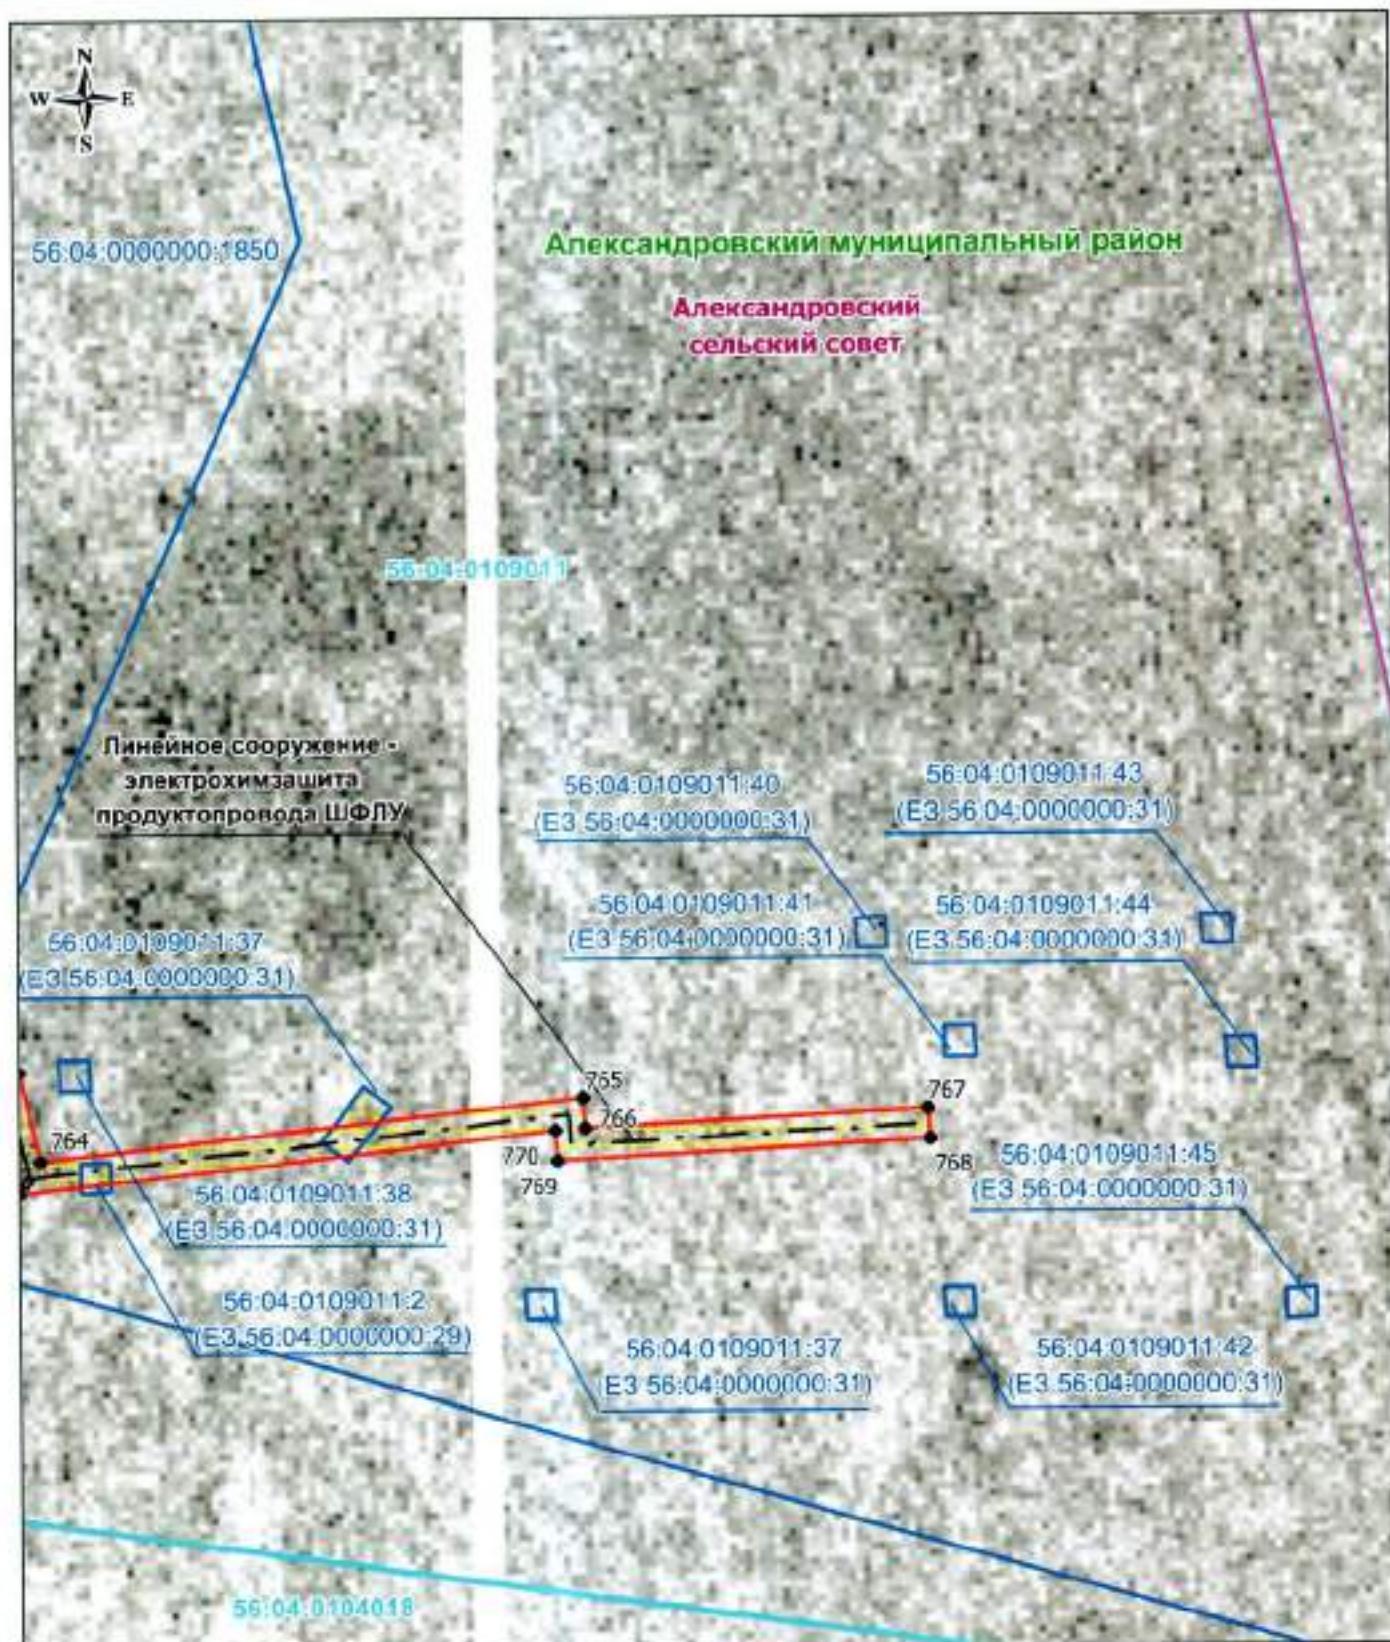

Масштаб 1: 500

Используемые условные знаки и обозначения:

- граница кадастрового квартала
- граница публичного сервитута
- - - - - — электрохимзащита продуктопровода
- обозначение границы земельного участка
- граница сельского поселения (населенного пункта)
- граница муниципального района

Александровский муниципальный район — обозначение муниципального района
Погорелое-Благовещенское — обозначение сельсовета


- 56:17:1302003 — обозначение кадастрового квартала
• 17 — характеристика точки публичного сервитута
56:17:1302003-152 — обозначение наименования номера земельного участка

Дата 27 апреля 2020 г.

Ноздрин В. А.

Место для оттиска печати (при наличии) лица, составившего описание местоположения границ объекта



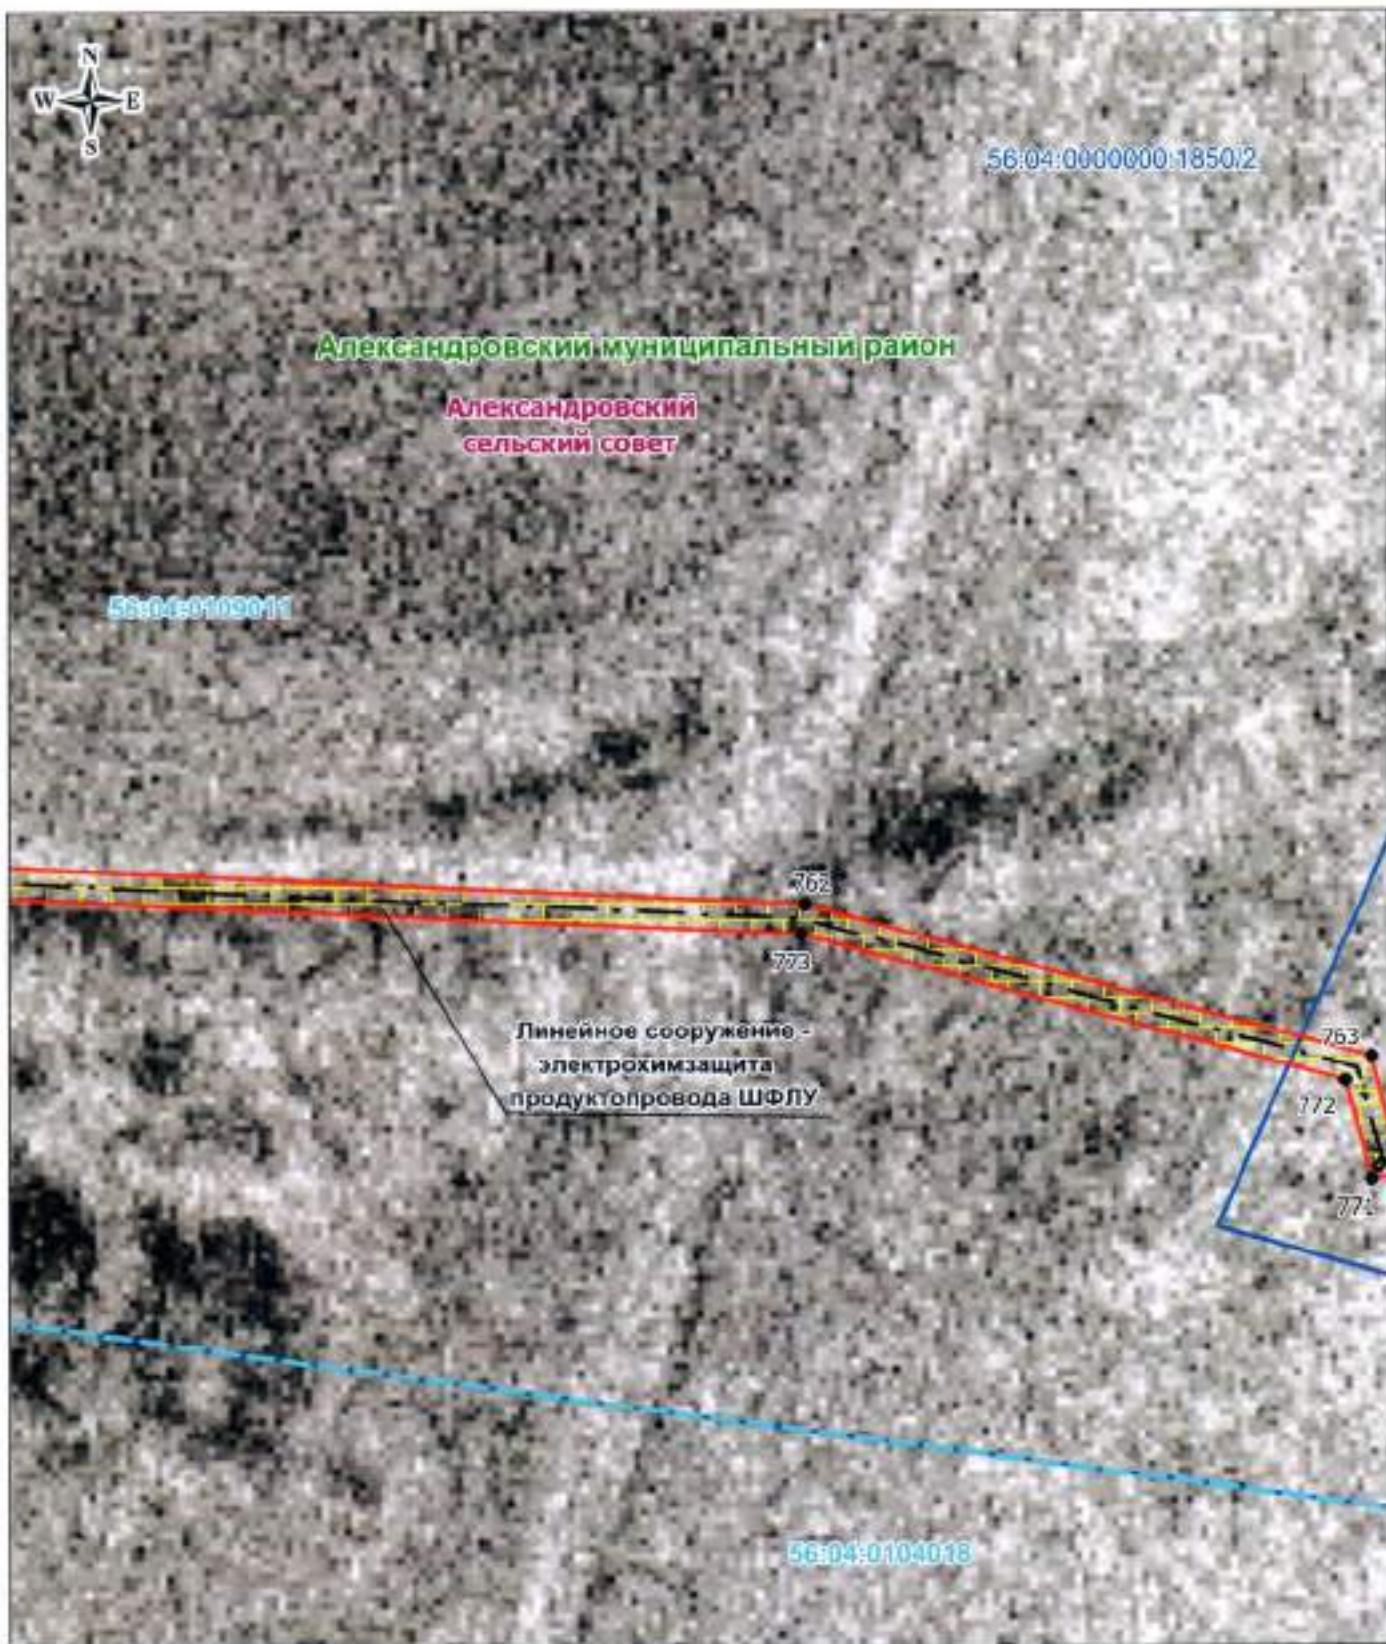

Масштаб 1: 500

Используемые условные знаки и обозначения:

- граница кадастрового квартала
- обозначение кадастрового квартала 56:17:1302003
- граница публичного сервитута
- 17 — характеристическая точка публичного сервитута
- электрохимзащиты придуктопровода
- обозначение границы земельного участка 56:17:1302003:132
- граница сельского поселения (населенного пункта)
- обозначение кадастрового номера земельного участка
- граница муниципального района
- граница охранной зоны
- обозначение сельсовета Назарин-Никитовский

Александровский муниципальный район — обозначение муниципального района
Назарин-Никитовский — обозначение сельсовета


Дата 27 апреля 2020 г.

Место для оттиска печати (при наличии) лица, составившего описание местоположения границ объекта



Ноздрина В. А

27-04-2020

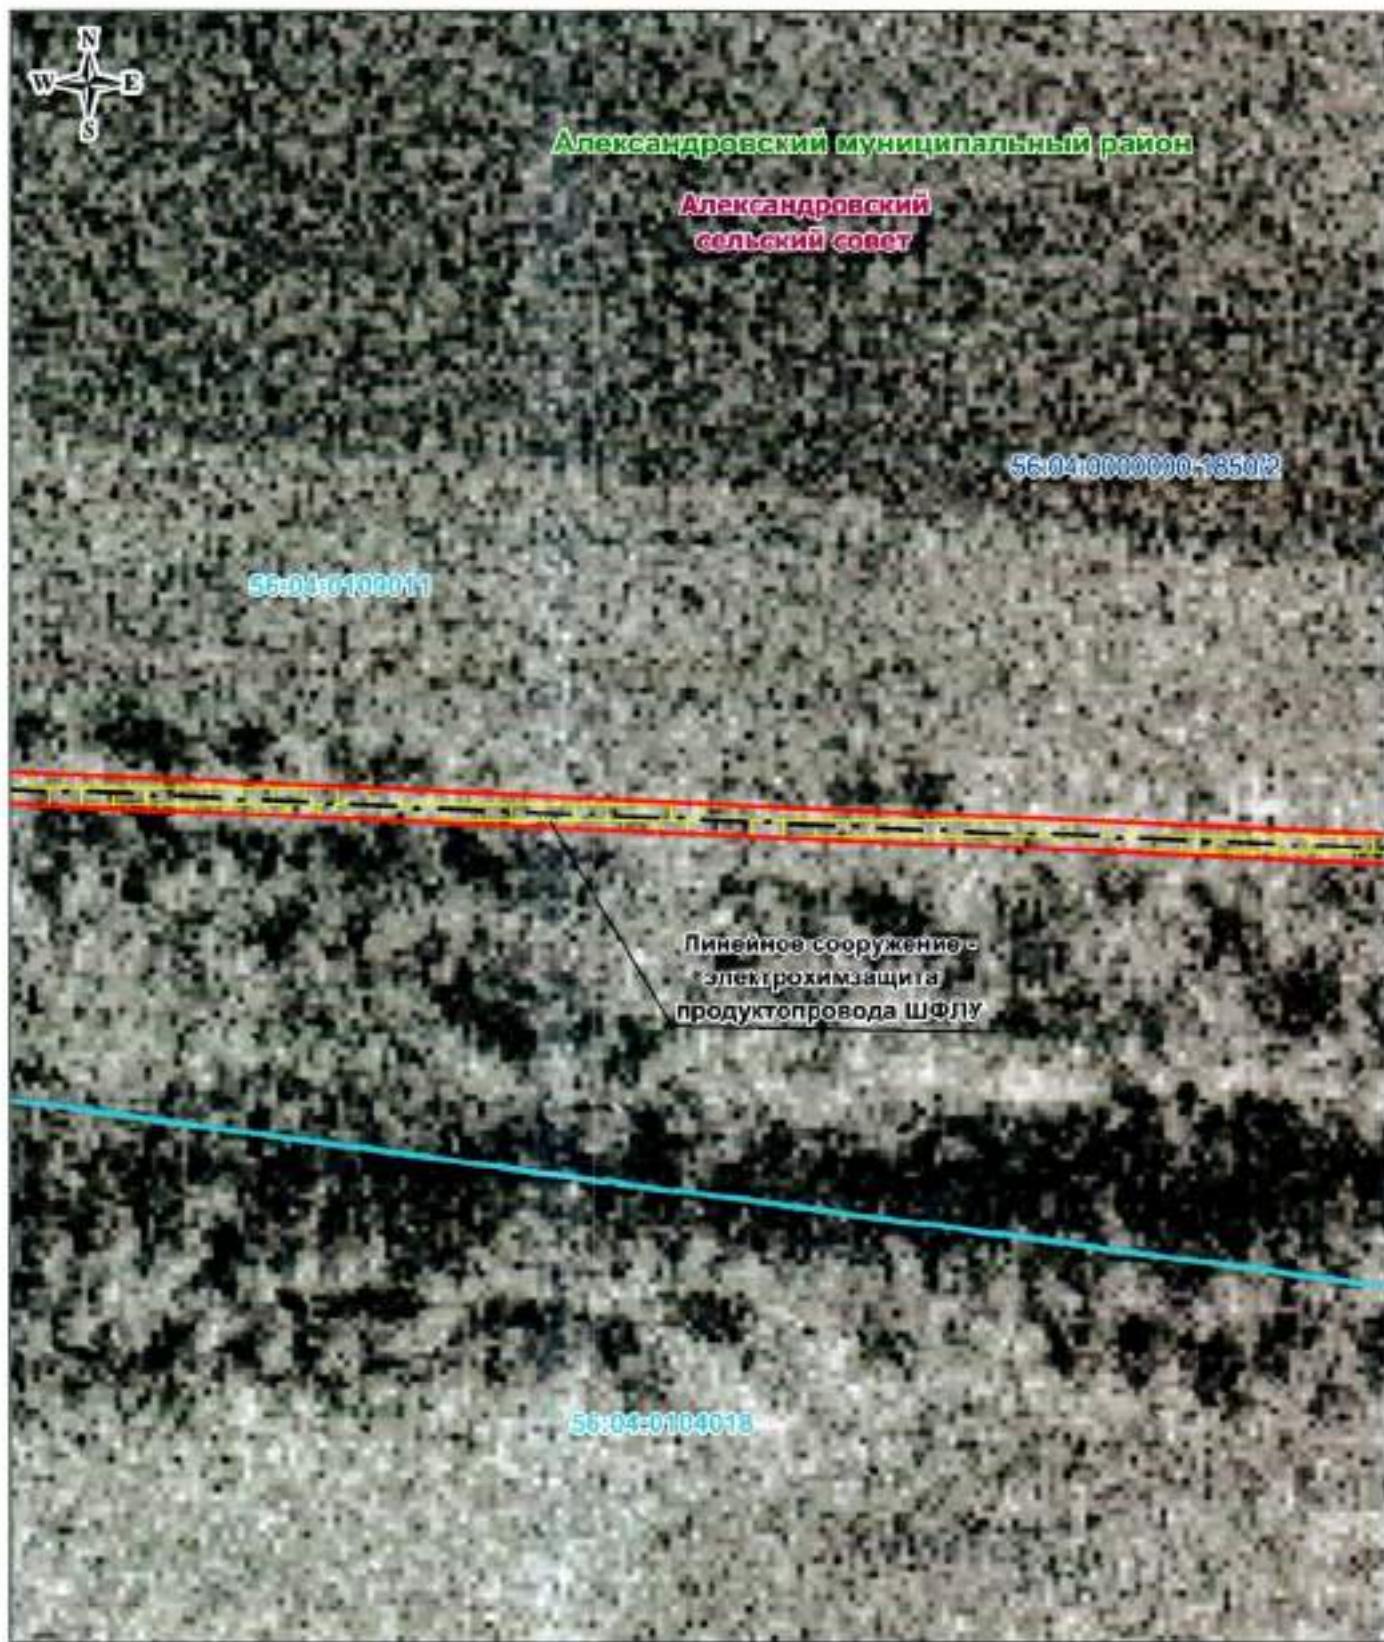

Масштаб 1: 500

Используемые условные знаки и обозначения:

- — граница кадастрового квартала
 - — граница публичного сервитута
 - · — — электрохимзащита продуктопровода
 - — обозначение границы земельного участка
 - — граница сельского поселения (населенного пункта)
 - — граница муниципального района
- 56:17:1302003 — обозначение кадастрового квартала
- 17 — характеристика точки публичного сервитута
- 56:17:1302003:152 — обозначение кадастрового номера земельного участка


Александровский муниципальный район — обозначение муниципального района
Полгаровне-Пирровский — обозначение сельсовета.

Дата 27 апреля 2020 г.

Ноздрин В. А.

Место для оттиска печати (при наличии) лица, составившего описание местоположения границ объекта



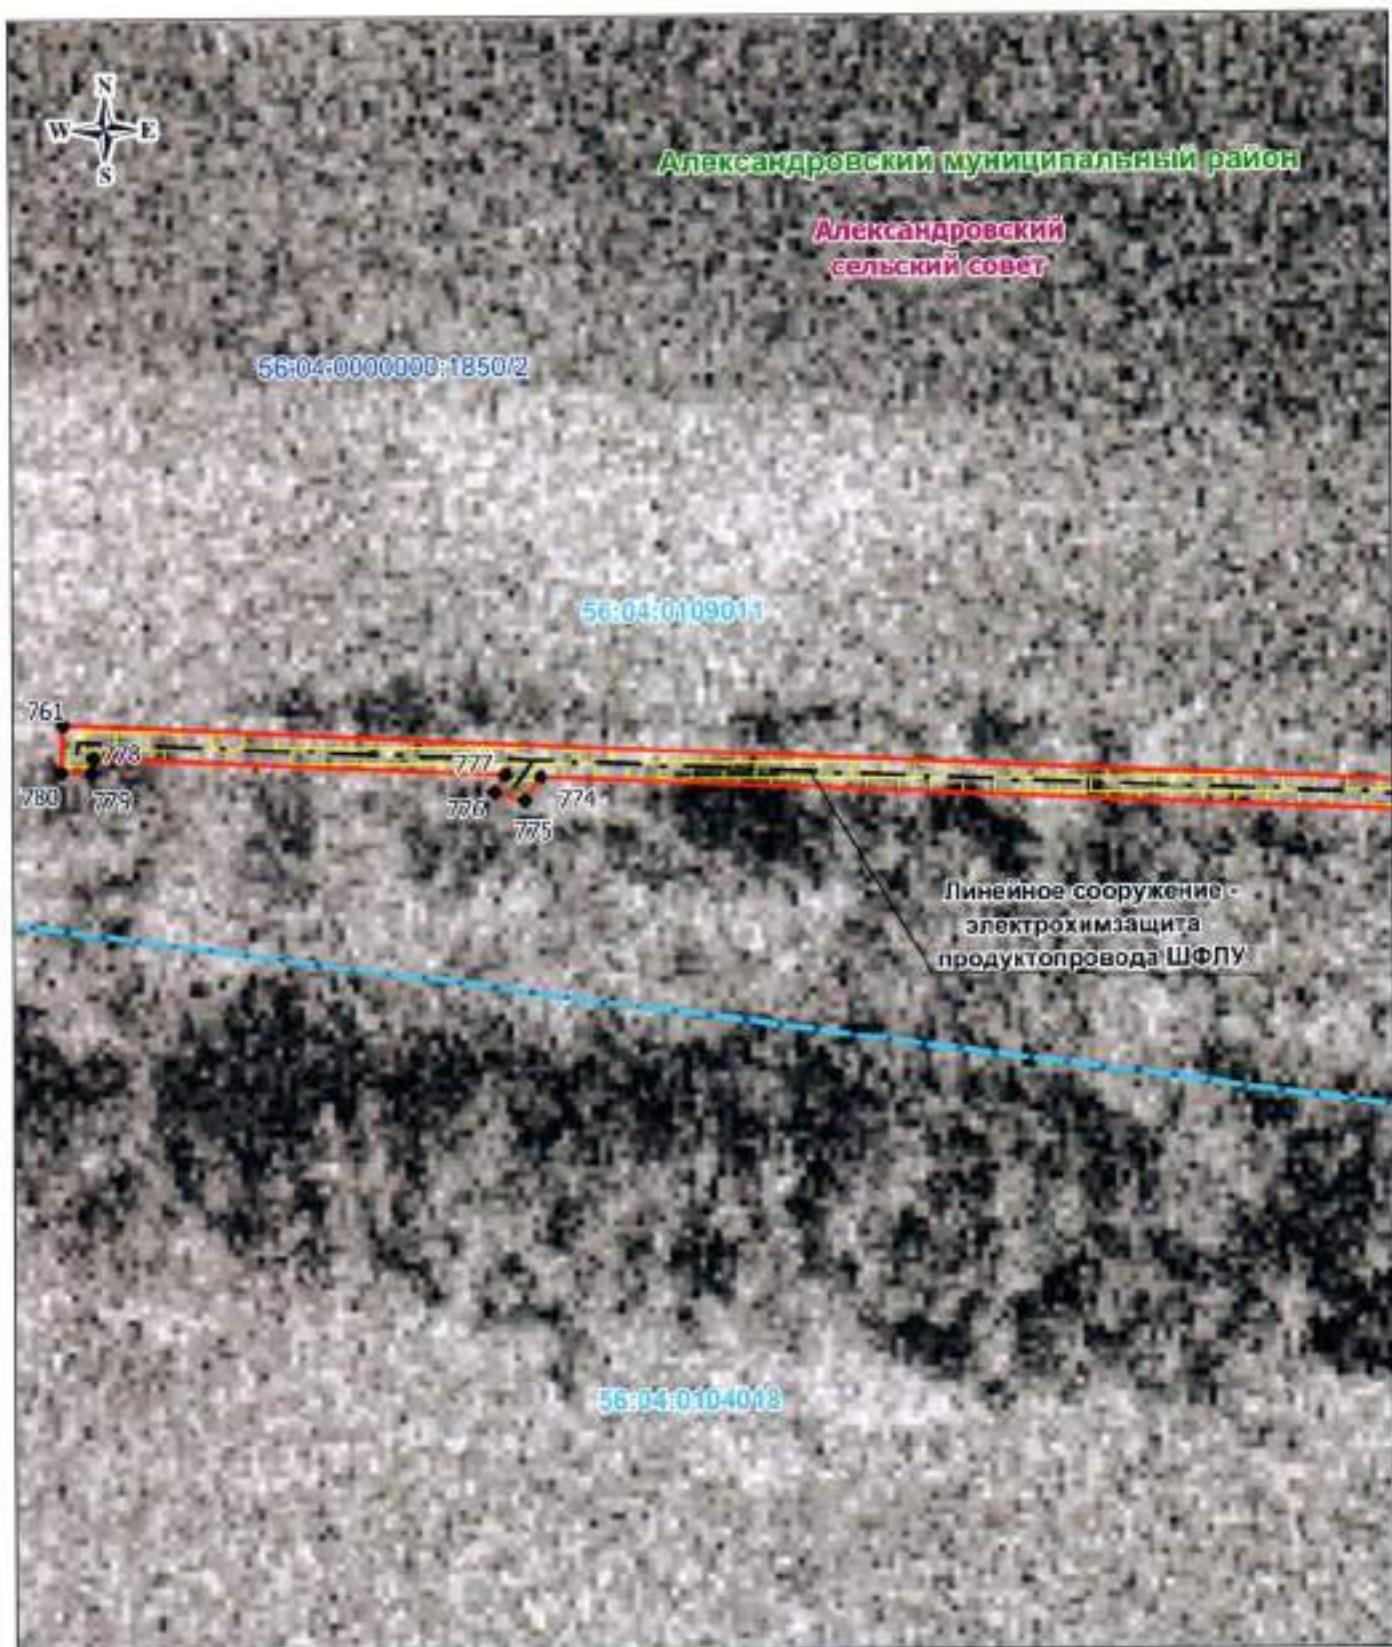

Масштаб 1: 500

Используемые условные знаки и обозначения:

- граница кадастрового квартала
- обозначение кадастрового квартала
- граница публичного сервитута
- 17 — характерная точка публичного сервитута
- граница охранных зон
- обозначение охранных зон
- граница земельного участка
- граница сельского поселения (населенного пункта)
- обозначение сельского поселения
- граница муниципального района
- обозначение муниципального района


Александровский муниципальный район — обозначение муниципального района
Ивангород-Покровский — обозначение сельсовета

Дата 27 апреля 2020 г.

Ноздрина В. А.

Место для оттиска печати (при наличии) лица, составившего описание местоположения границ объекта

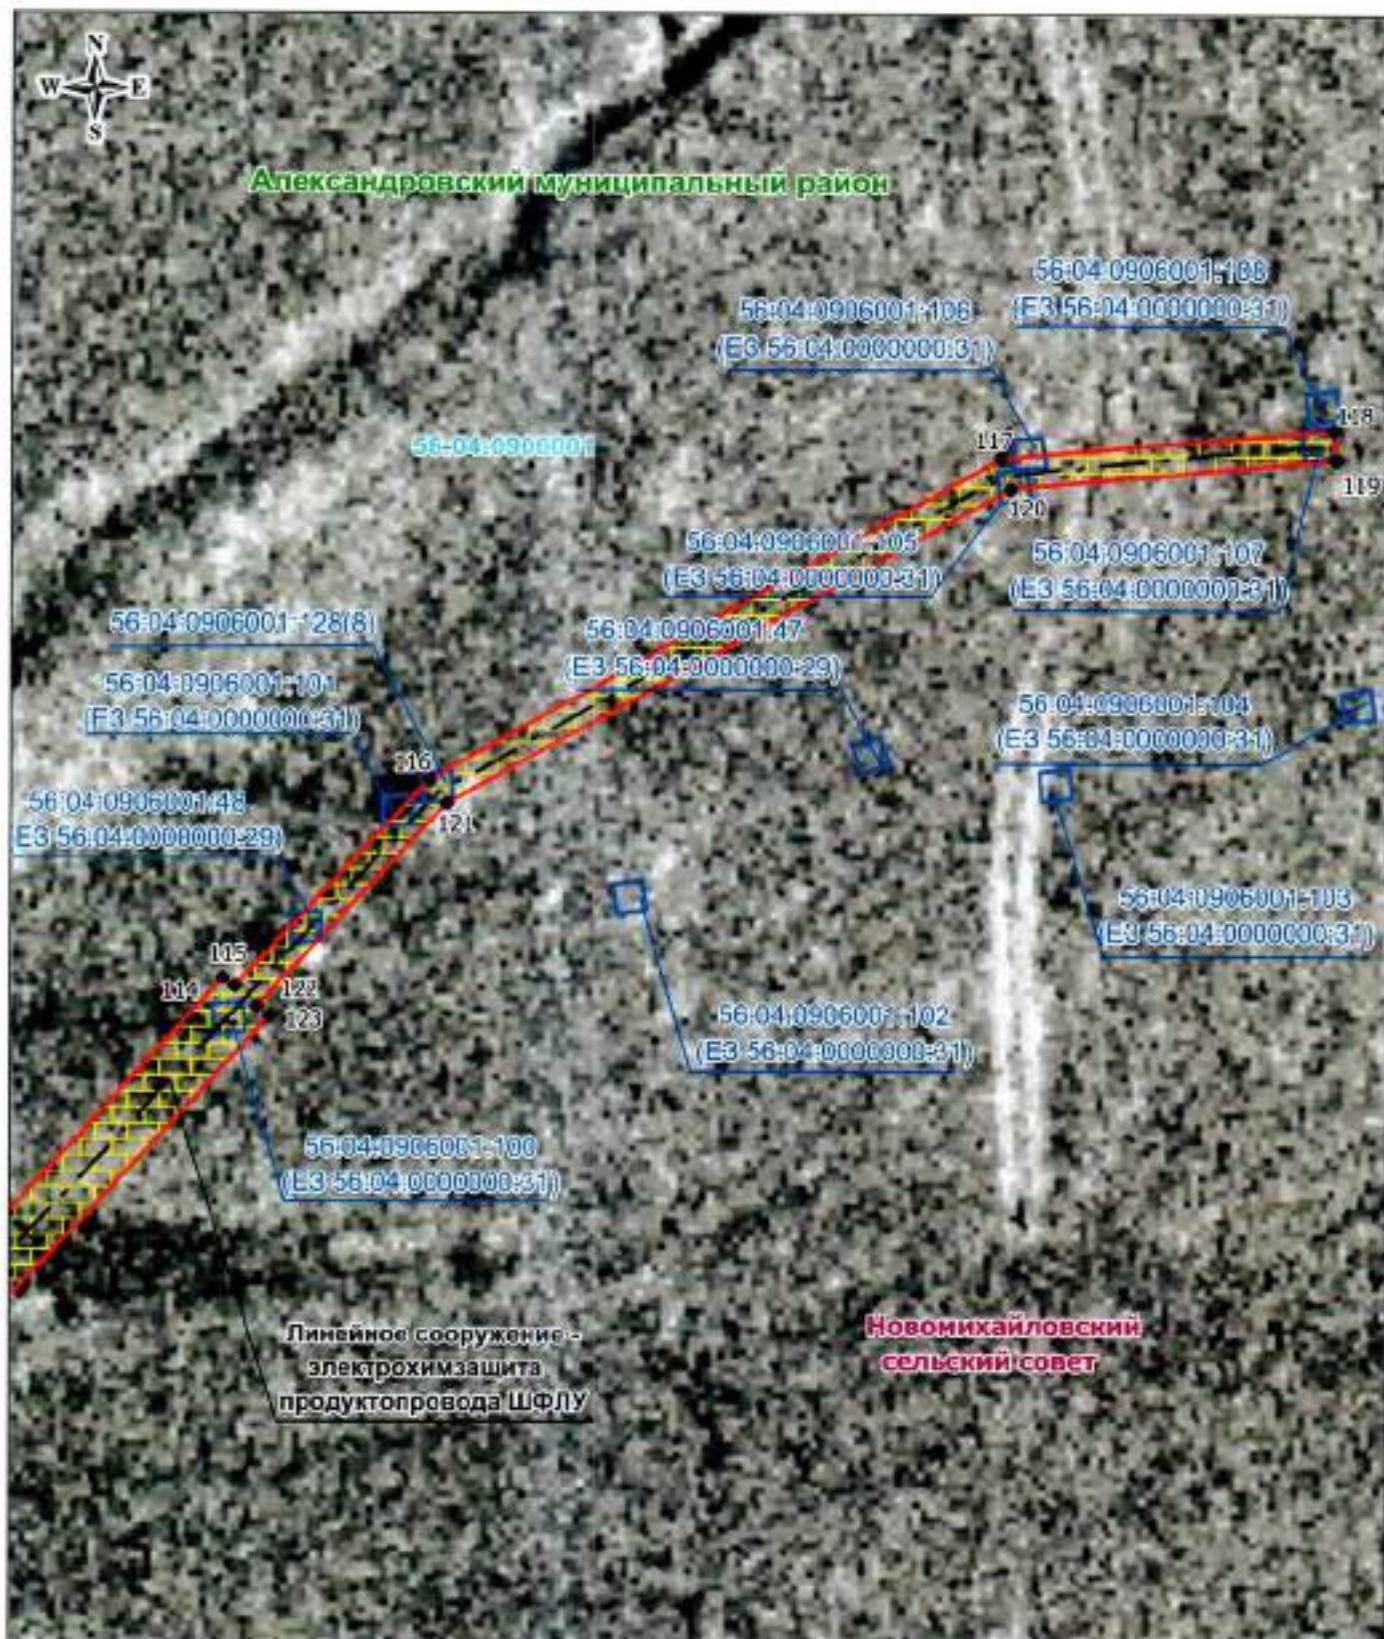

**Используемые условные знаки и обозначения:**


- граница кадастрового квартала
- граница публичного сервитута
- электрохимзащита продуктопровода
- обозначение границы земельного участка
- граница сельского поселения (населенного пункта)
- граница муниципального района
- 56:17:1302063 — обозначение кадастрового квартала
- 17 — характеристика точки публичного сервитута
- 56:17:1302003:152 — обозначение кадастрового номера земельного участка

Александровский муниципальный район — обозначение муниципального района
Новомихайловский — обозначение сельсовета

Дата 27 апреля 2020 г.

Место для оттиска печати (при наличии) лица, составившего описание местоположения границ объекта



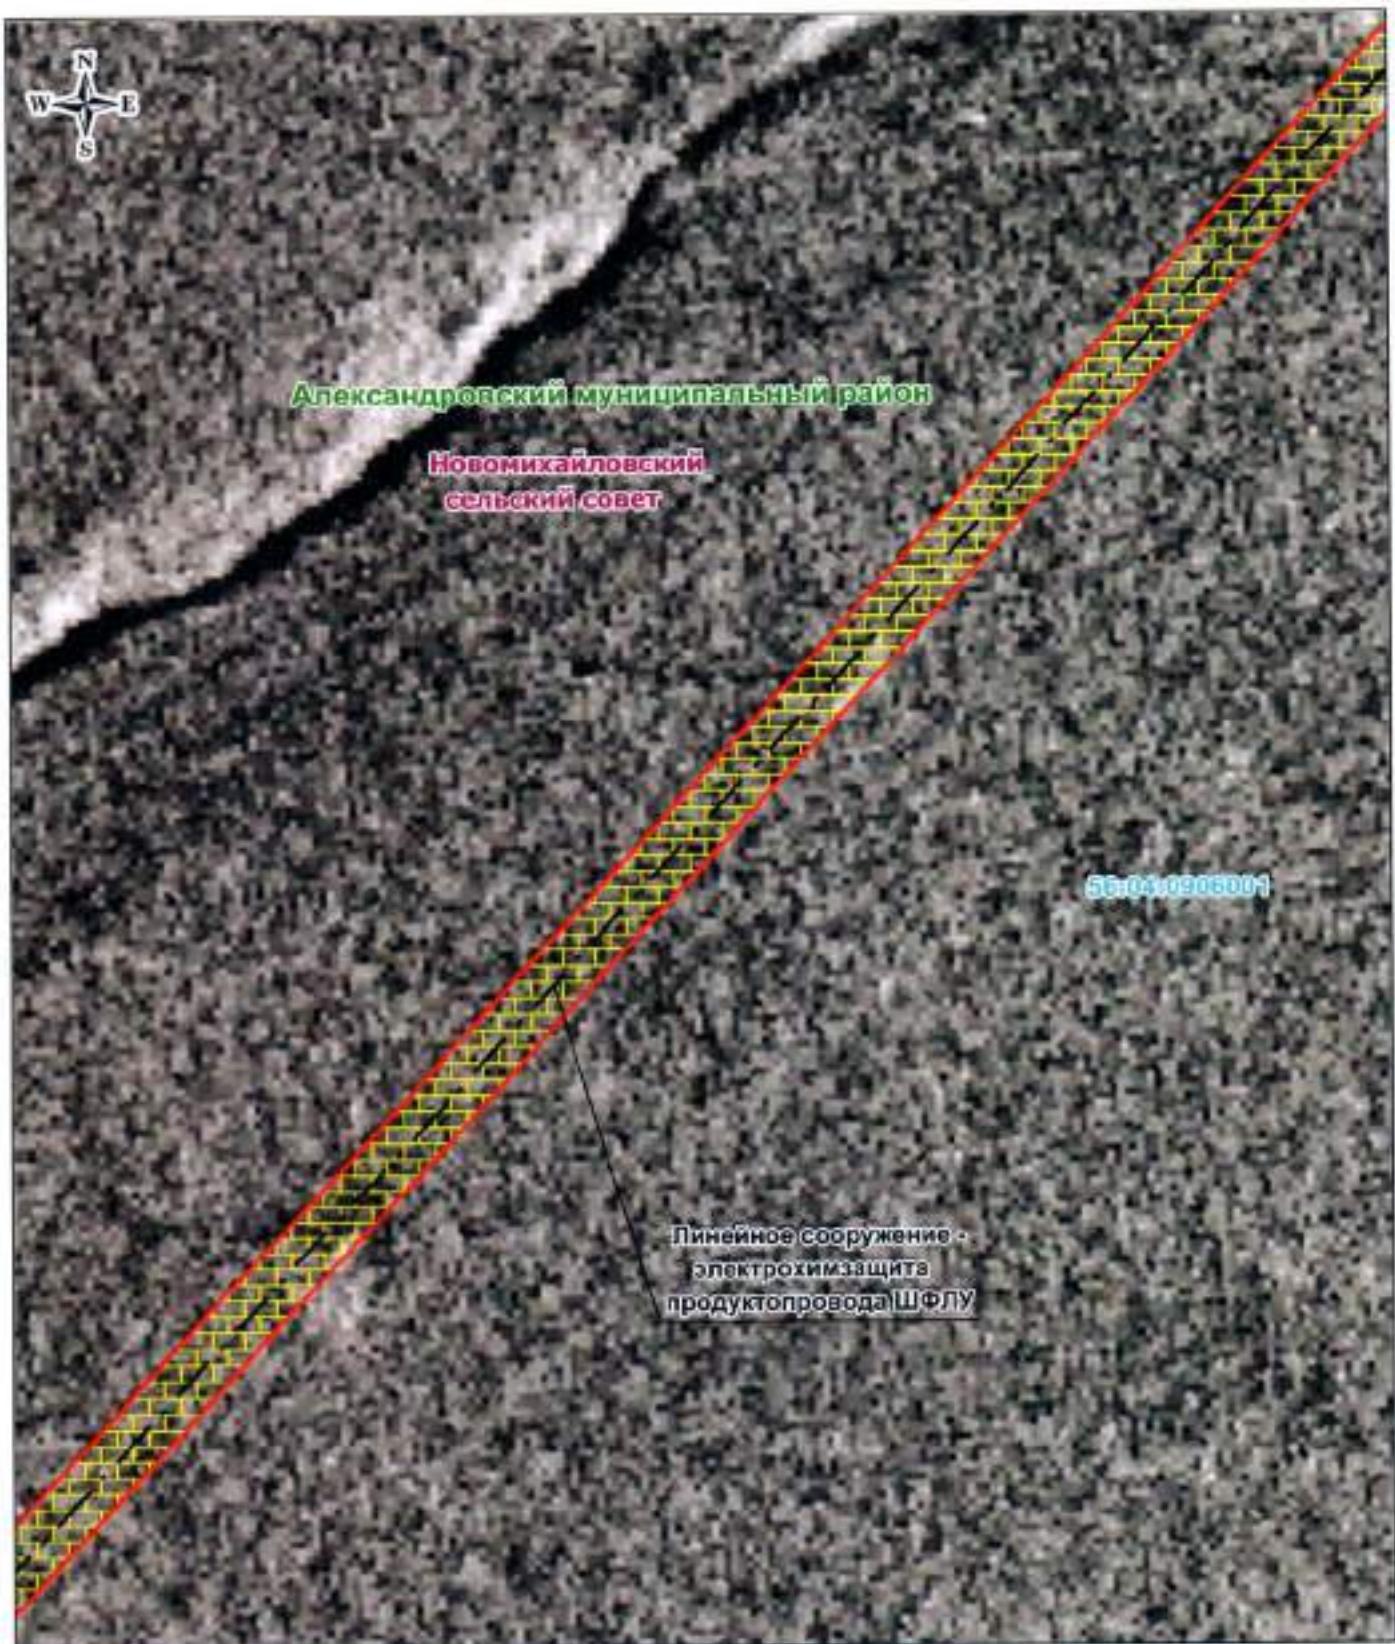

Масштаб 1: 500

Используемые условные знаки и обозначения:


- граница кадастрового квартала
- обозначение кадастрового квартала
- граница публичного сервитута
- 17 — характеристическая точка публичного сервитута
- электрохимзащита продуктопровода
- граница охранной зоны
- обозначение границы земельного участка
- обозначение кадастрового номера земельного участка
- граница сельского поселения (населенного пункта)
- граница муниципального района
- обозначение сельсовета

Александровский муниципальный район — обозначение муниципального района
Новомихайловский — обозначение сельсовета

Дата 27 апреля 2020 г.

Ноздрина В. А.

Место для оттиска печати (при наличии) лица, составившего **открытие местоположения границ объекта**

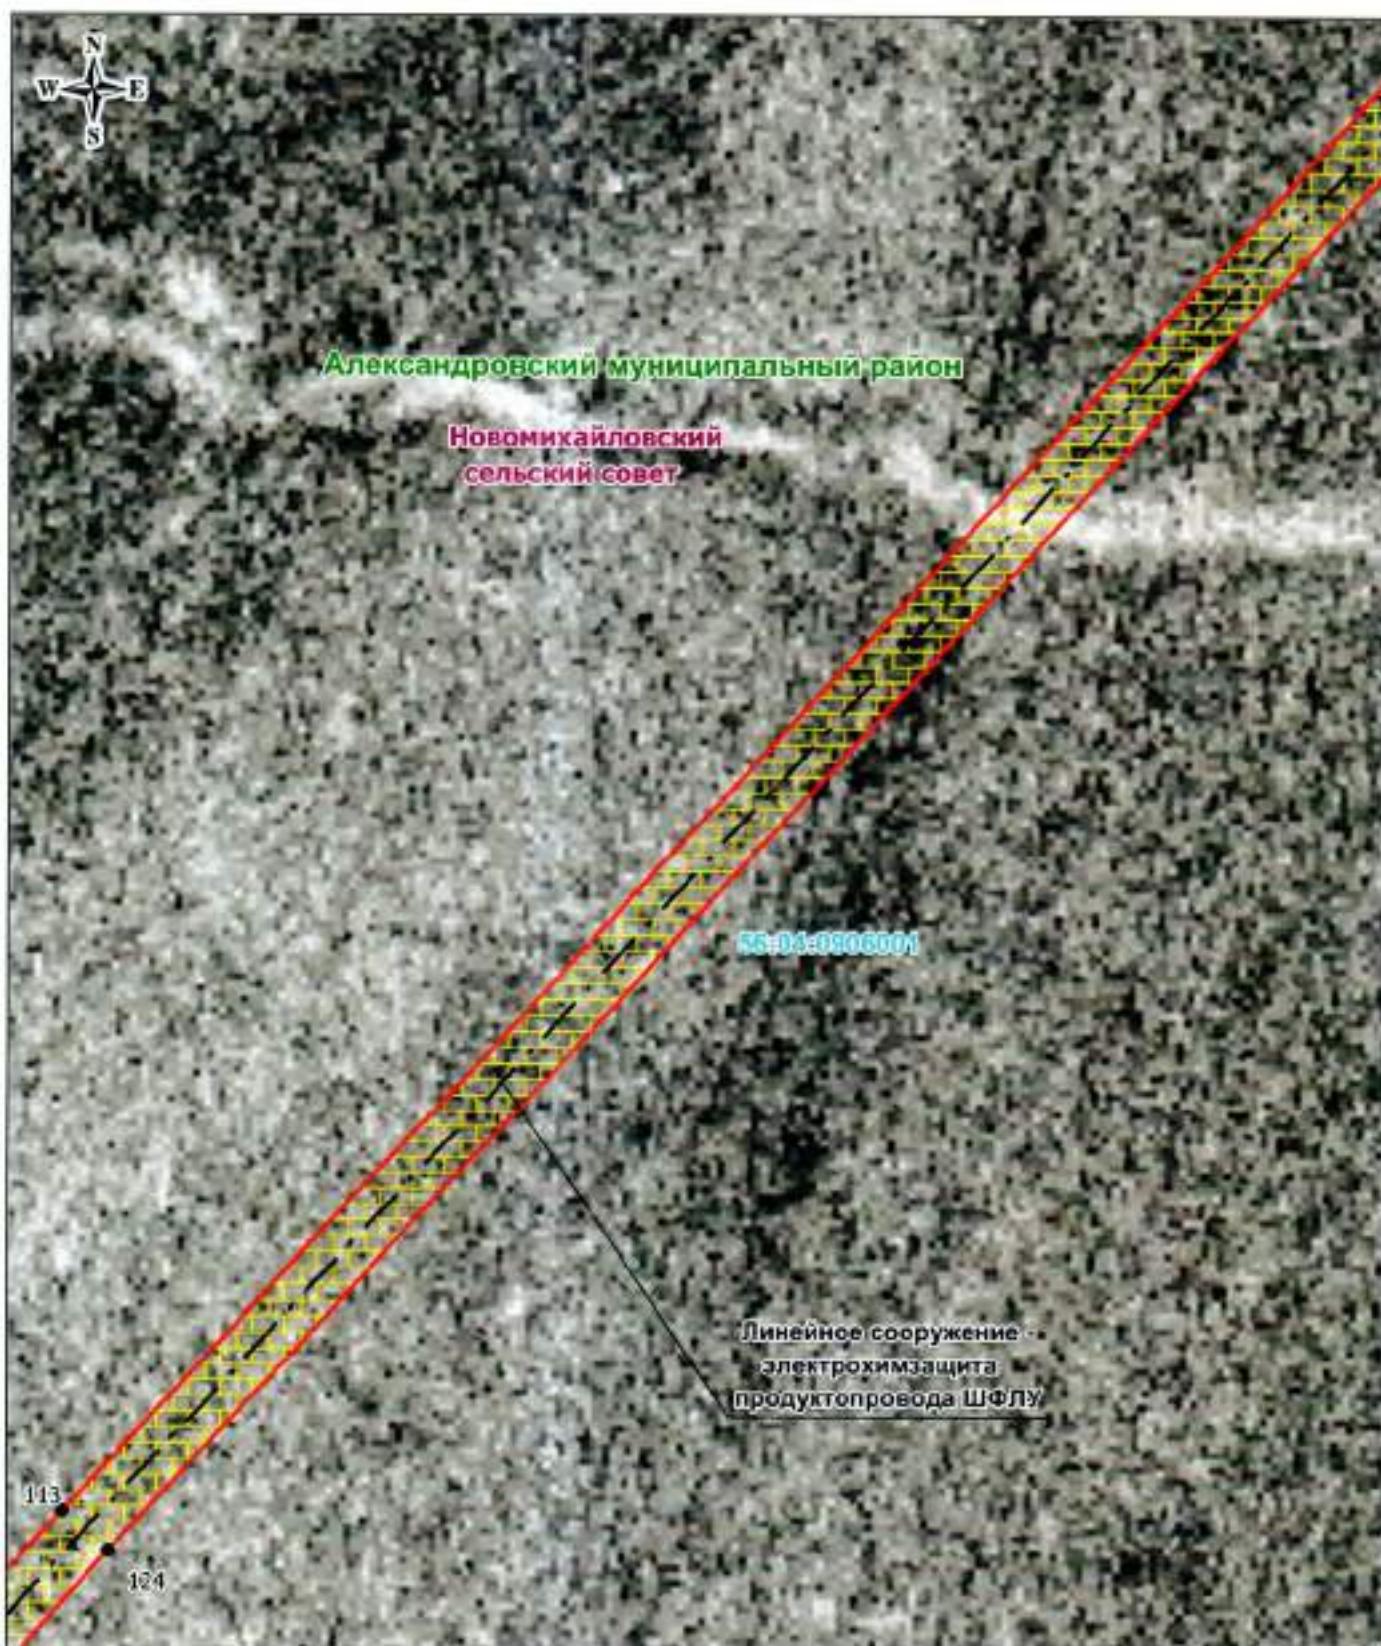

Масштаб 1: 500

Используемые условные знаки и обозначения:

- границы кадастрового квартала
- граница публичного сервитута
- электрохимзащита продуктопровода
- обозначение границы земельного участка
- граница сельского поселения (населенного пункта)
- граница муниципального района
- 56:17:1302003 — обозначение кадастрового квартала
- 17 — характеристическая точка публичного сервитута
- 56:17:1302003-152 — обозначение кадастрового номера земельного участка


Александровский муниципальный район — обозначение муниципального района
Новомихайловский — обозначение сельсовета

Дата: 27 апреля 2020 г.

Ноздрина В. А.

Место для оттиска печати (при наличии) лица, составившего описание местоположения границ объекта



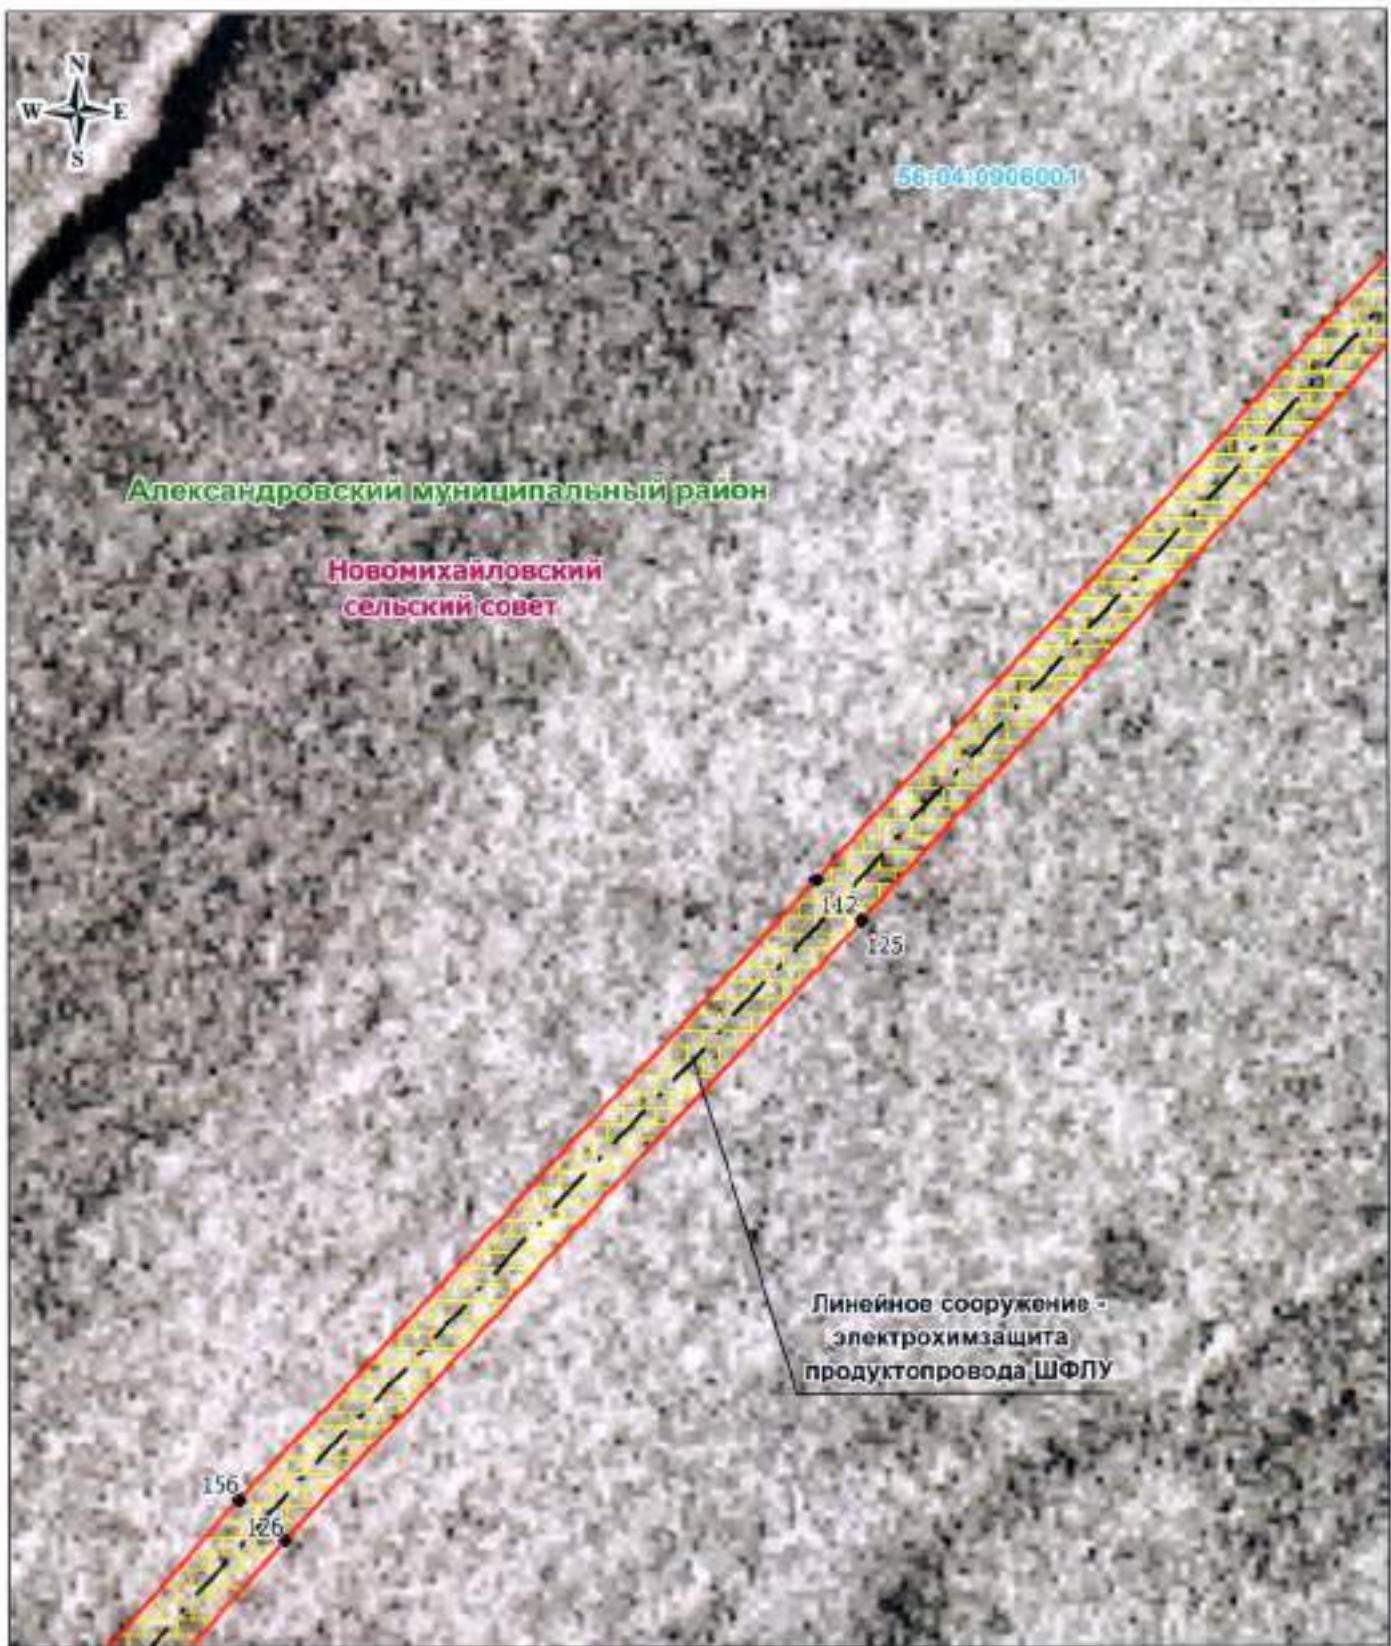

Масштаб 1: 500

Используемые условные знаки и обозначения:

- граница кадастрового квартала
- граница публичного сервитута
- электрохимзащита продуктопровода
- обозначение границы земельного участка
- граница сельского поселения (населенного пункта)
- граница муниципального района
- 56:17:1302003 — обозначение кадастрового квартала
- 17 — характерная точка публичного сервитута
- граница охранный зоны
- 56:17:1302003:152 — обозначение кадастрового участка


Александровский муниципальный район — обозначение муниципального района
Подгорене-Петренский — обозначение сельсовета

Дата 27 апреля 2020 г.

Бородина В. А.

Место для оттиска печати (при наличии) лица, составившего описание местоположения границ объекта



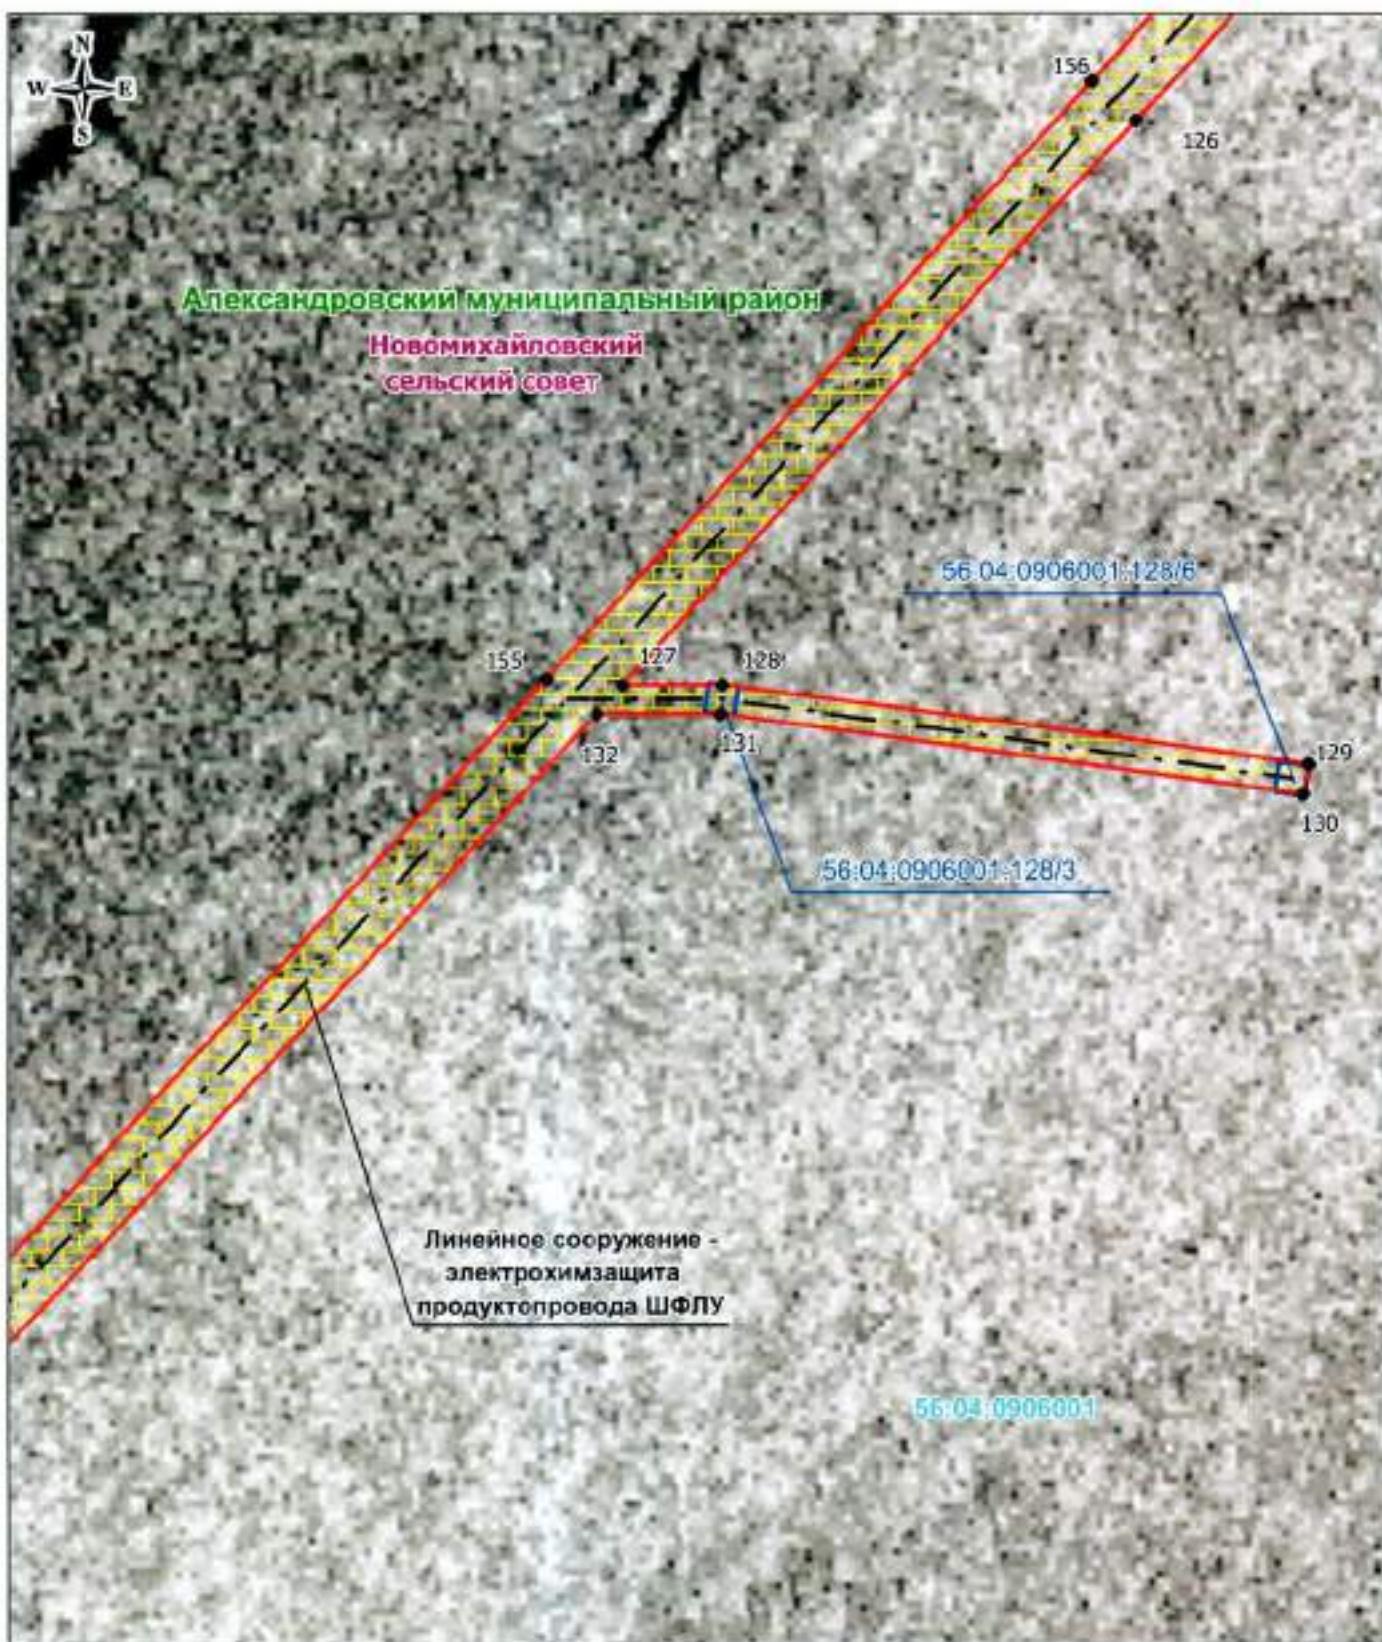

Масштаб 1: 500

Используемые условные знаки и обозначения:

- граница кадастрового квартала
- граница публичного сервитута
- электрохимзащита продуктопровода
- обозначение границ земельного участка
- граница сельского поселения (населенного пункта)
- граница муниципального района
- обозначение кадастрового квартала
- — характеристическая точка публичного сервитута
- границы охранной зоны
- 56:17:1302003:152 — обозначение кадастрового номера земельного участка

Александровский муниципальный район — обозначение муниципального района
Новомихайловский — обозначение сельсовета

Дата 27 апреля 2020 г.

Ноздрина В. А.

Место для отиска печати (при наличии) лица, составившего описание местоположения границ объекта





Масштаб 1: 500

Используемые условные знаки и обозначения:


- граница кадастрового квартала
- граница публичного сервитута
- электроизоляции продуктопровода
- обозначение границы земельного участка
- граница сельского поселения (населенного пункта)
- граница муниципального района
- 56:17:1302003 — обозначение кадастрового квартала
- 17 — характеристика точки публичного сервитута
- граница охранной зоны
- 56:17:1302003:152 — обозначение кадастрового номера земельного участка

Александровский муниципальный район — обозначение муниципального района
Новомихайловский — обозначение сельсовета

Дата 27 апреля 2020 г.

Место для оттиска печати (при наличии) лица, составившего описание местоположения границ объекта



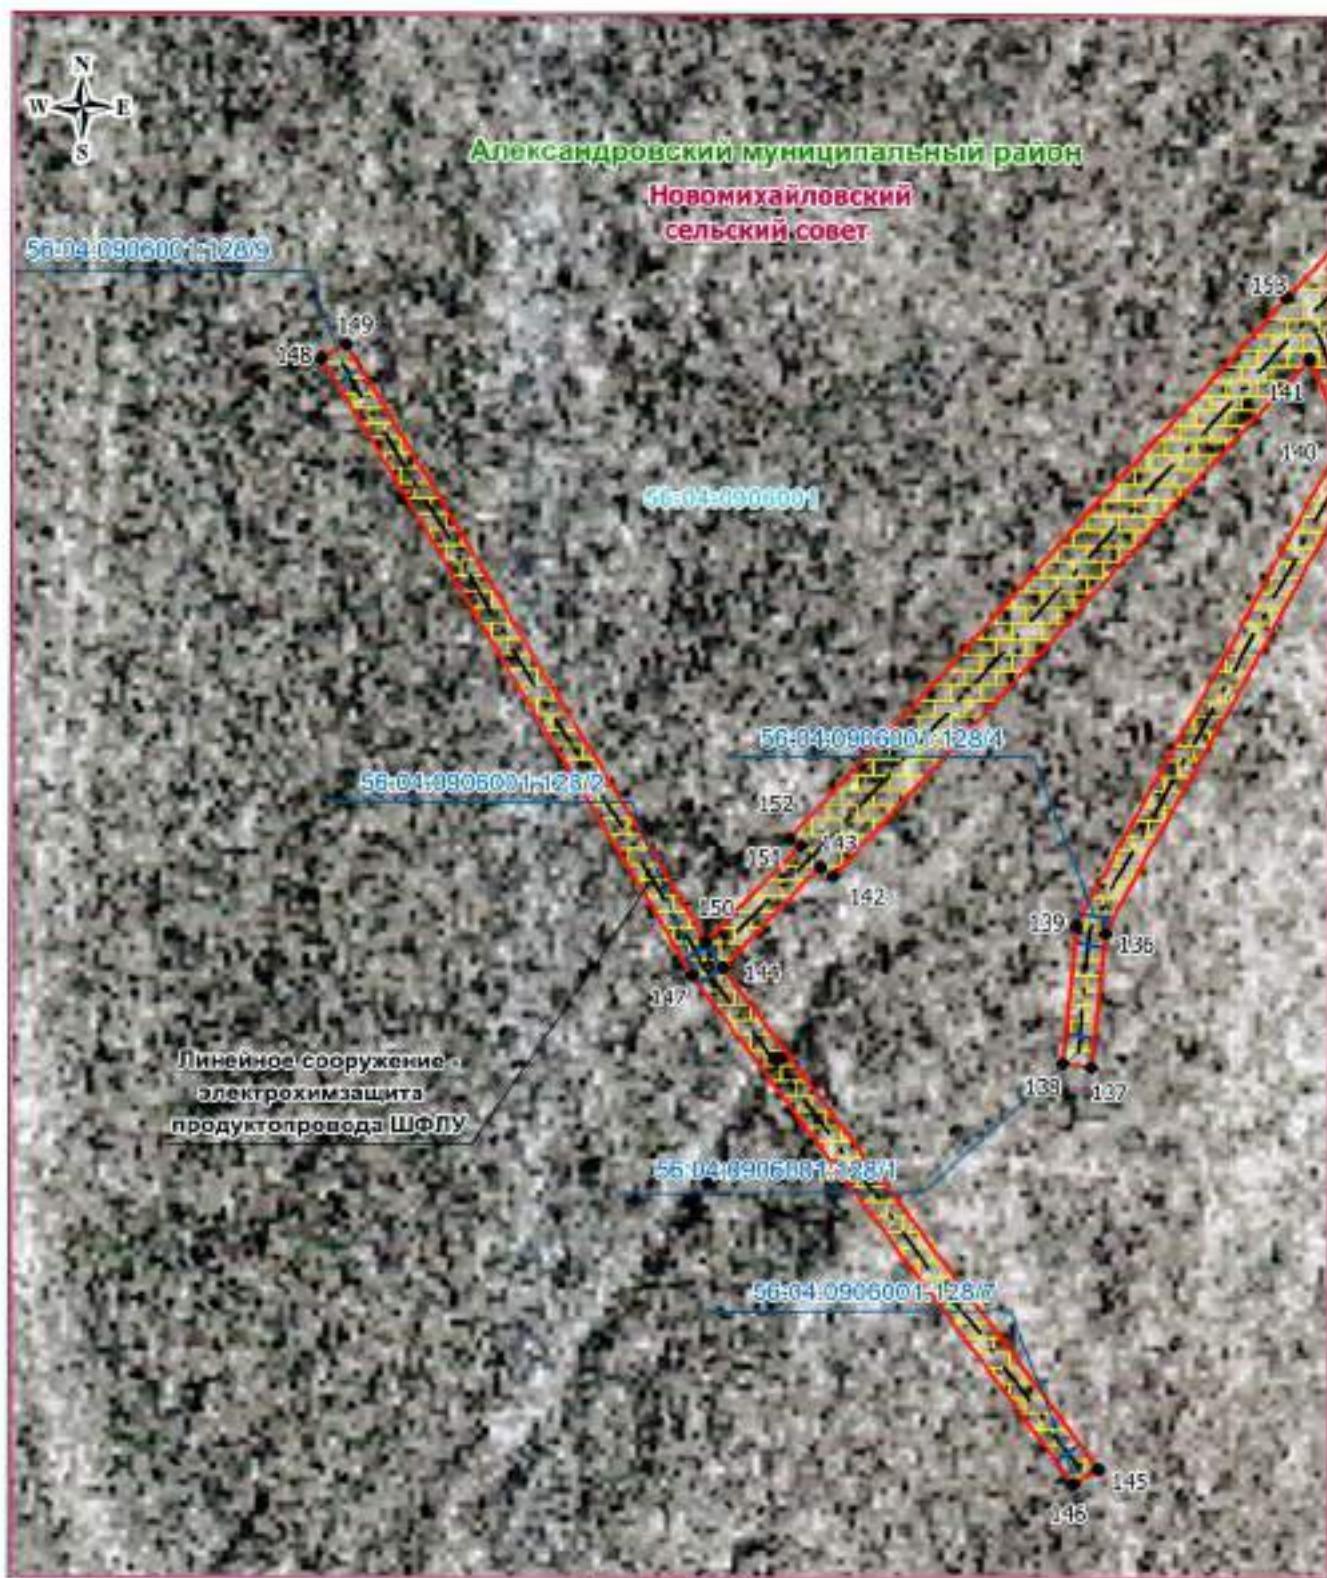

Масштаб 1: 500

Используемые условные знаки и обозначения:


- граница кадастрового квартала
- граница публичного сервитута
- электрохимзащита продуктопровода
- обозначение границы земельного участка
- граница сельского поселения (населенного пункта)
- граница муниципального района
- 56:17:1302003.152 — обозначение кадастрового номера земельного участка
- 17 — характерная точка публичного сервитута
- граница охранной зоны
- 56:17:1302003.152 — обозначение кадастрового номера земельного участка

Александровский муниципальный район — обозначение муниципального района
Подгорене-Покровское — обозначение сельсовета

Дата 27 апреля 2020 г.

Место для оттиска печати (при наличии) лица, составившего описание и местоположения границ объекта



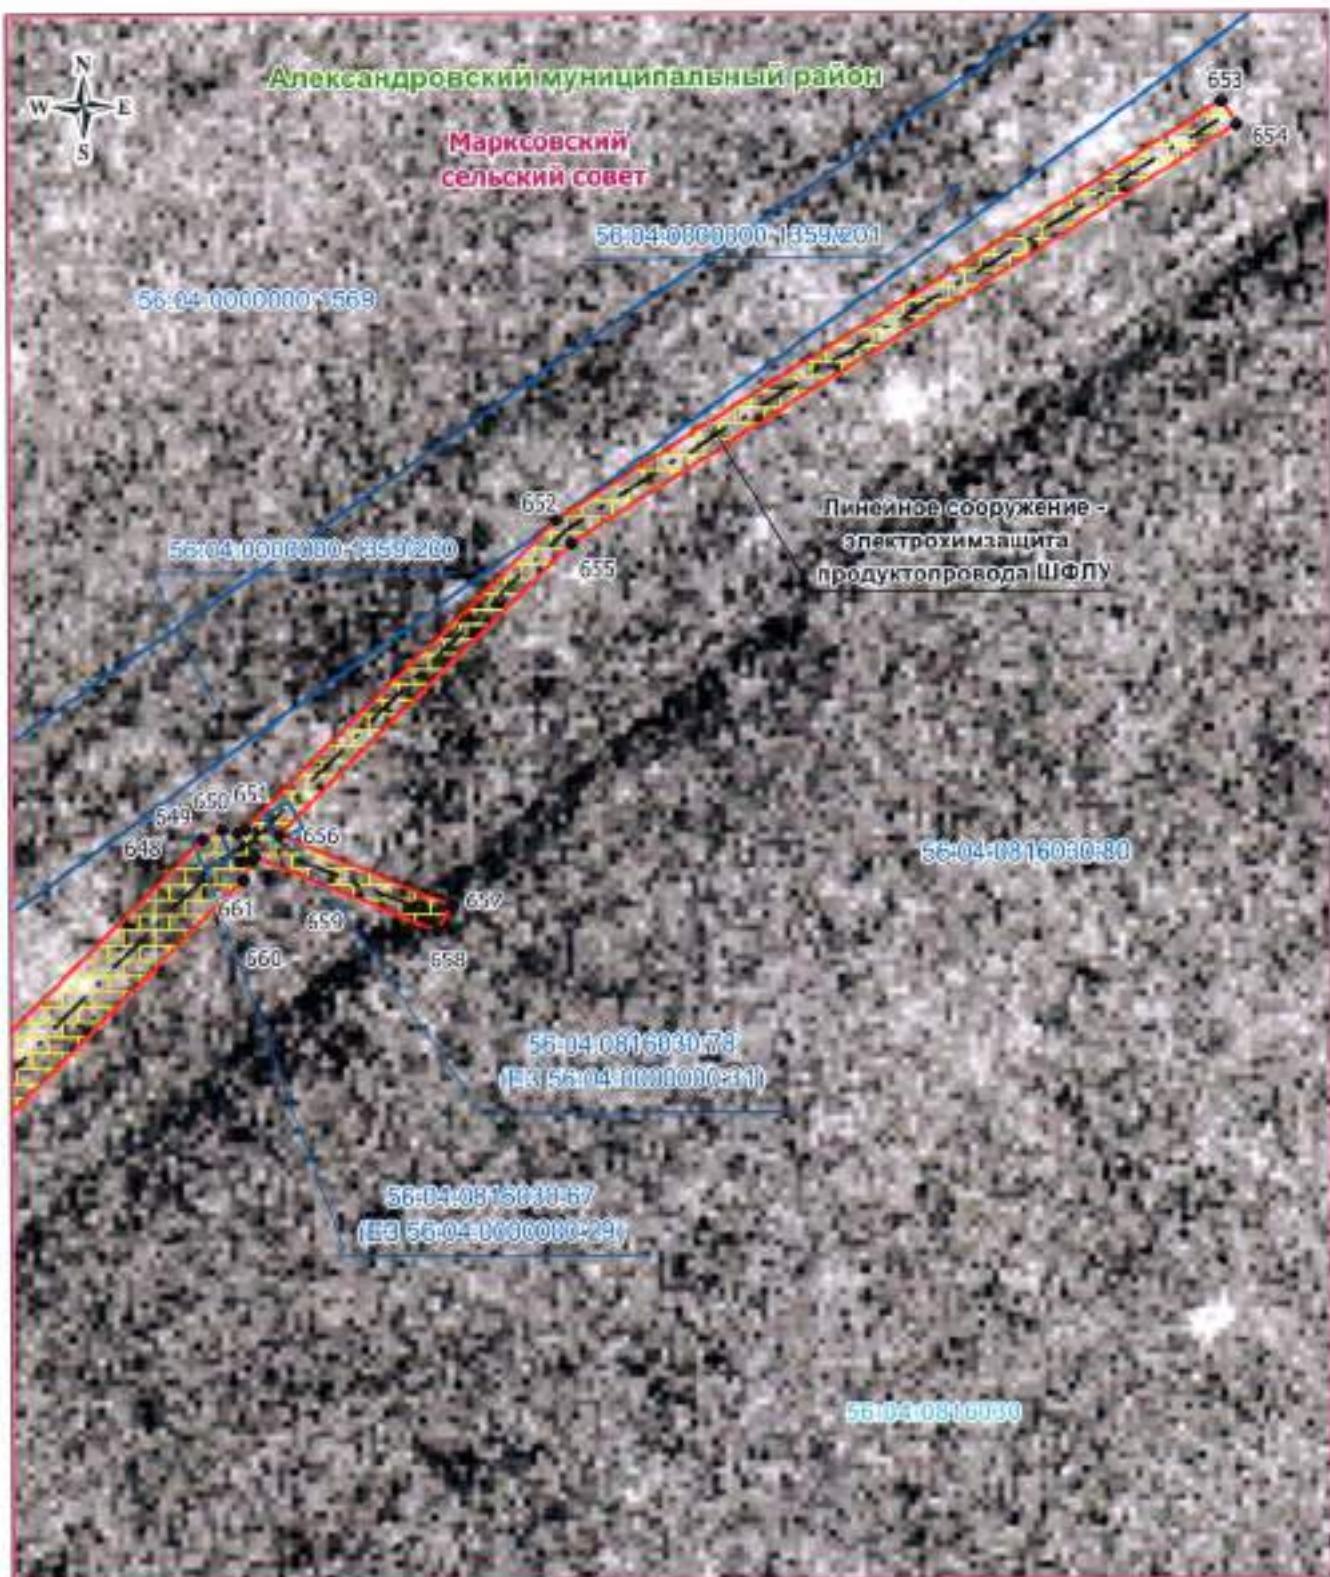

Масштаб 1: 500

Используемые условные знаки и обозначения:

- граница кадастрового квартала
- граница публичного сервитута
- электрохимзащита продуктопровода
- обозначение границы земельного участка
- граница сельского поселения (населенного пункта)
- граница муниципального района

Александровский муниципальный район — обозначение муниципального района
Ногороди-Покровский — обозначение сельского совета


- 56:17:1302003 — обозначение кадастрового квартала
- 17 — характерная точка публичного сервитута
- граница охранной зоны
- 56:17:1302003:152 — обозначение границы земельного участка



Дата 27 апреля 2019 г.

Ноздрина В. А.

Место для оттиска печати (при наличии) лица, составившего описание местоположения и границ объекта

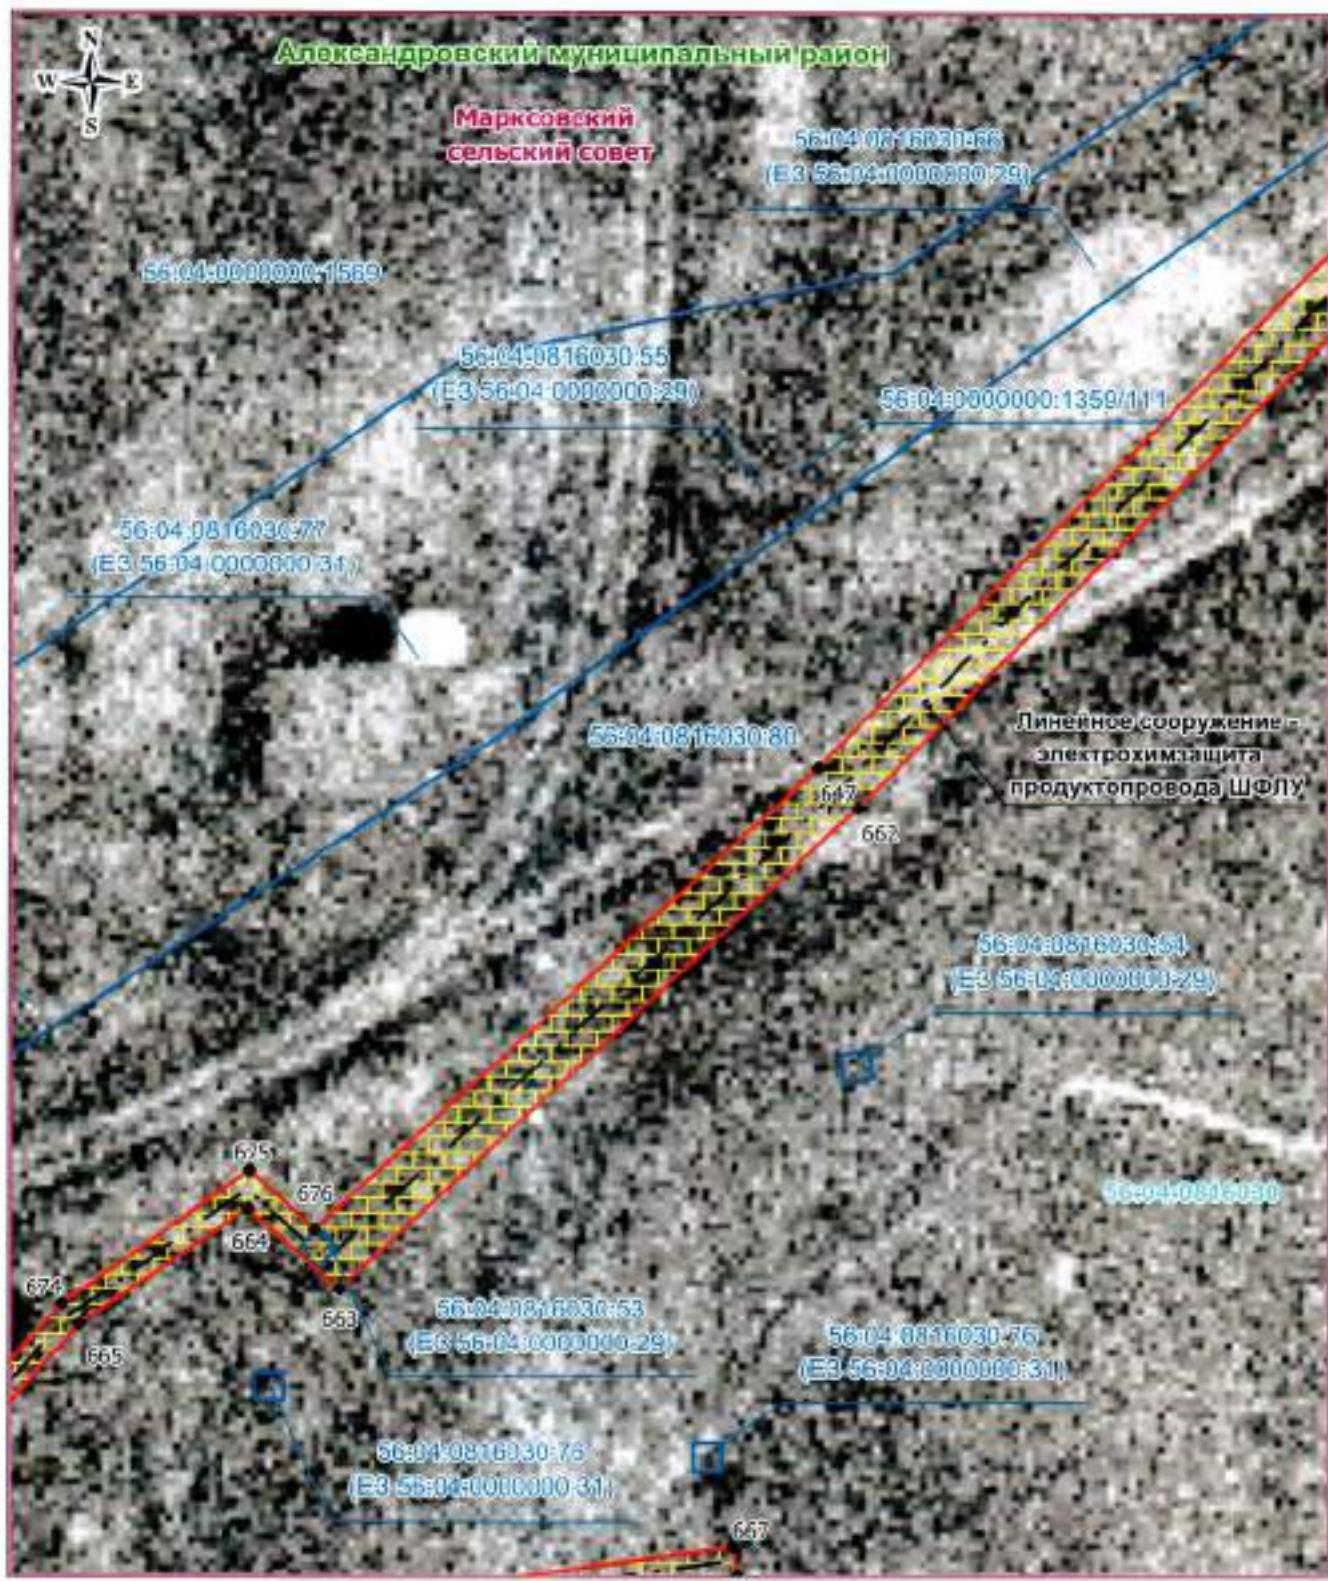

Используемые условные знаки и обозначения:


- граница кадастрового квартала
- граница публичного сервитута
- земледелие земельного участка
- обозначение границы земельного участка
- граница сельского поселения (населенного пункта)
- граница муниципального района
- обозначение кадастрового квартала
- — характеристическая точка публичного сервитута
- граница отведенной зоны
- обозначение кадастрового квартала земельного участка

Александровский муниципальный район — обозначение муниципального района
Погорелое-Покровское — обозначение сельсовета

Дата 27 апреля 2020 г.

Место для отписки печати (при наличии) лица, составившего описание публичного сервитута объекта



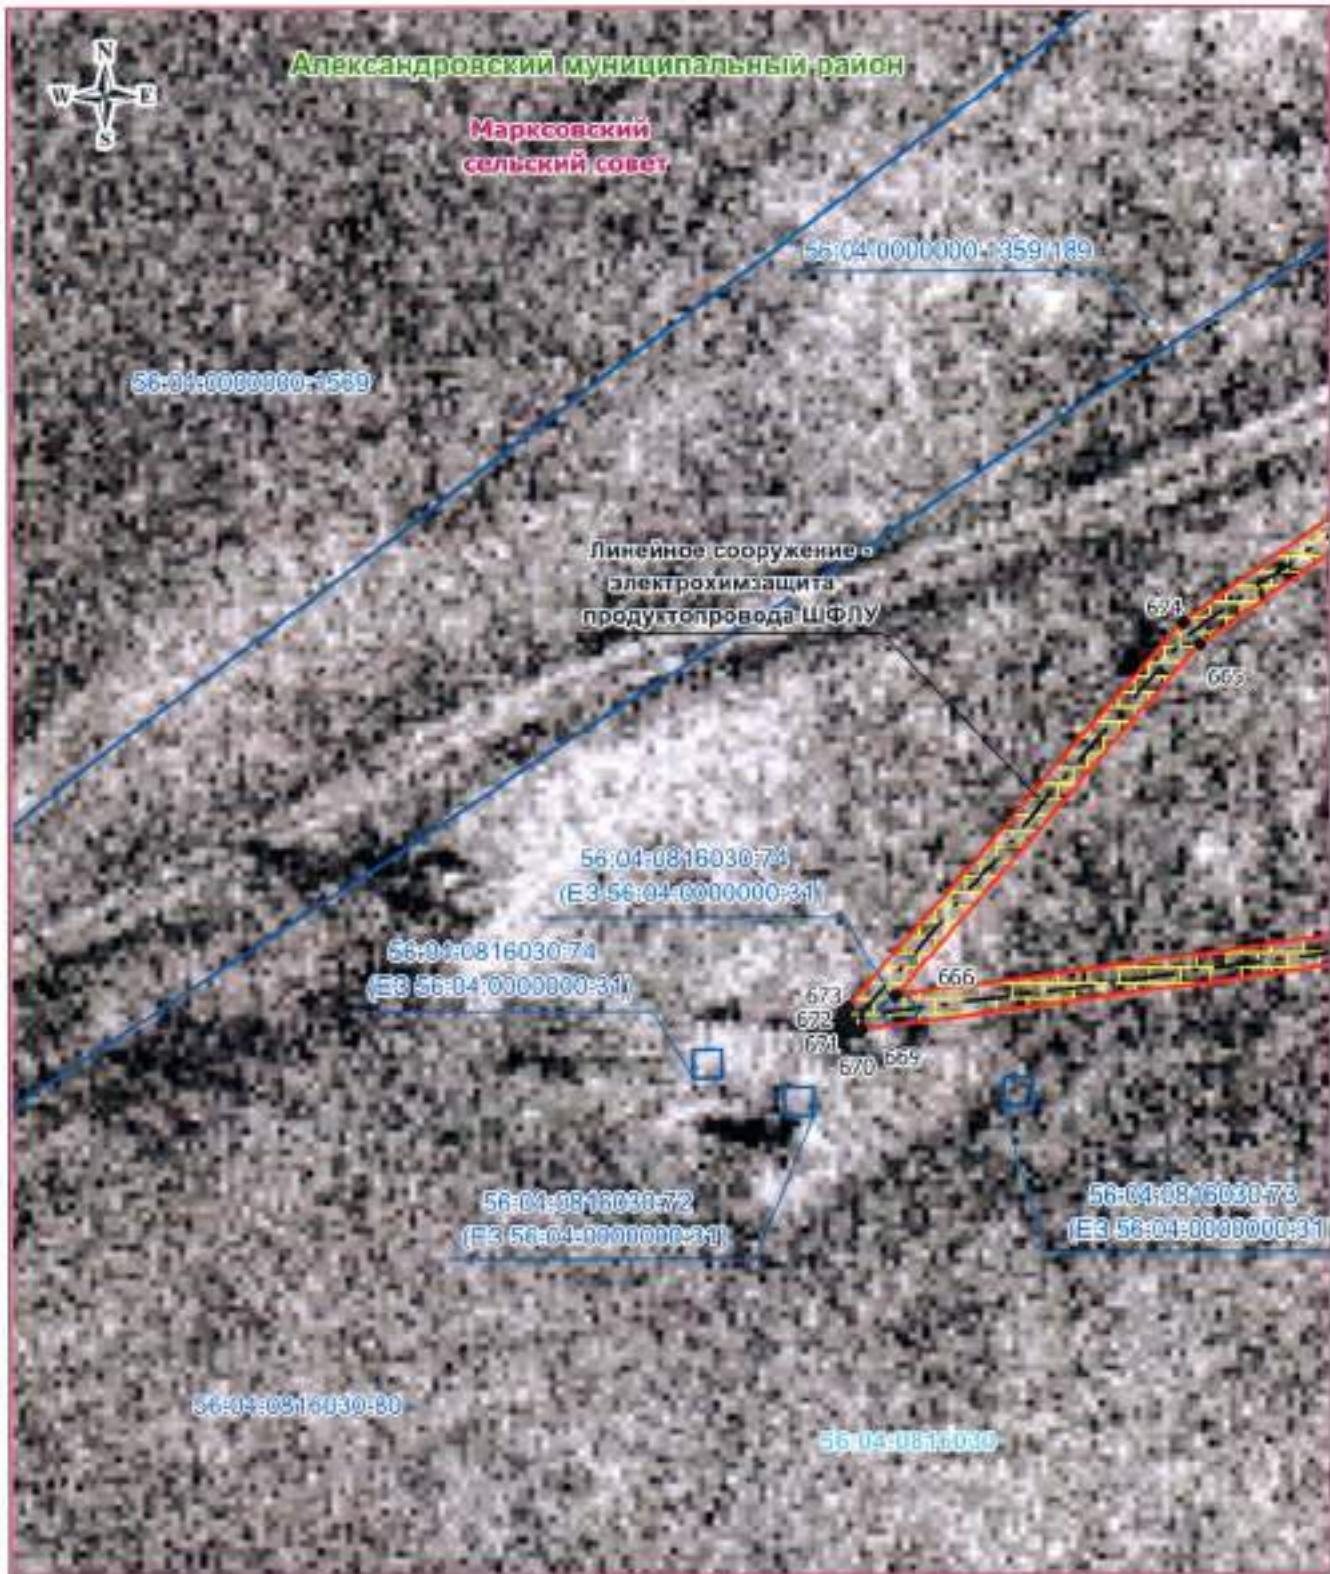

Масштаб 1: 500

Используемые условные знаки и обозначения:

- граница кадастрового квартала
 - граница публичного сервитута
 - зоны электрохимзащиты продуктопровода
 - обозначение границы земельного участка
 - граница сельского поселения (населенного пункта)
 - граница муниципального района
- 56:17:1302003:152 — обозначение кадастрового квартала
- 17 — характеристика точки публичного сервитута
- 56:17:1302003:152 — граница охранной зоны
- 56:17:1302003:152 — обозначение номера земельного участка


Александровский муниципальный район — обозначение муниципального района
Илагорское-Покровский — обозначение сельсовета

Дата 27 апреля 2014

Подпись В. А.

Место для оттиска печати (при наличии) лица, составившего описание местоположения границ объекта



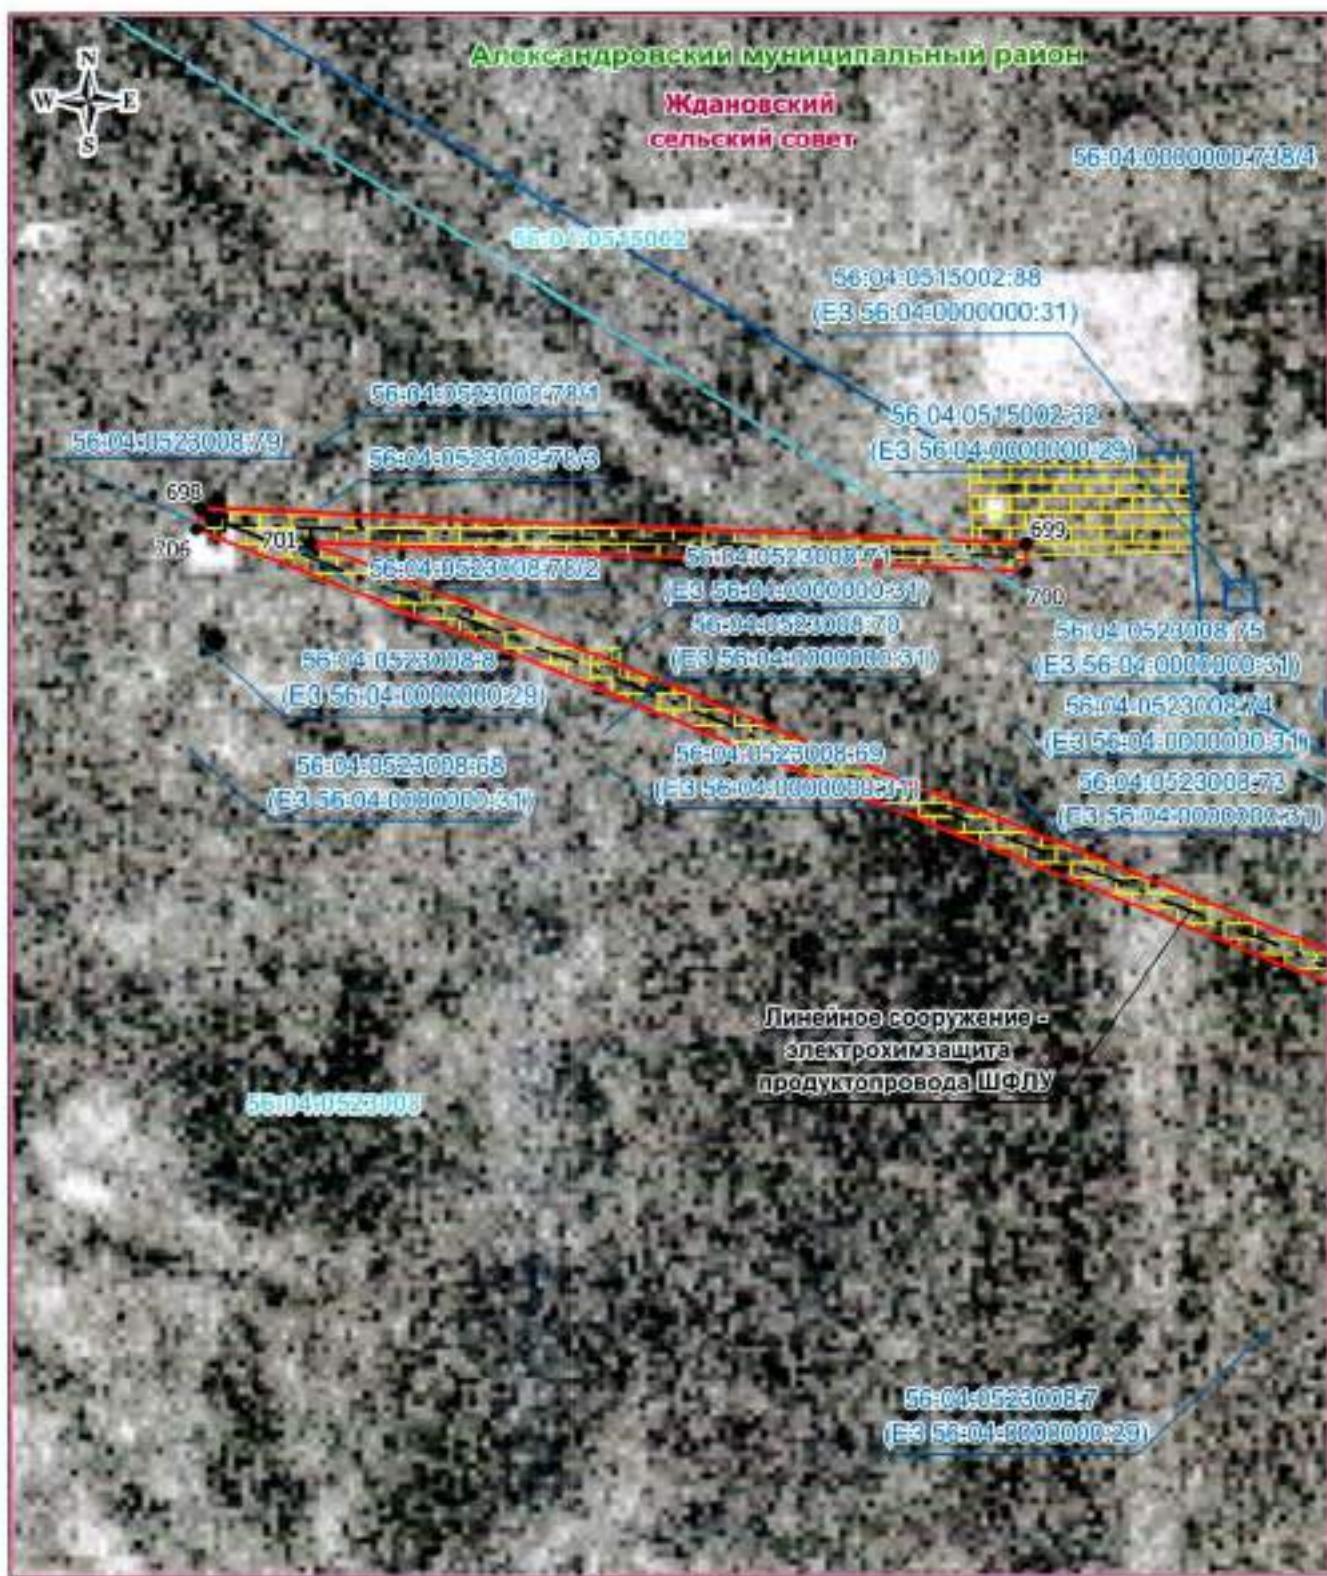

Масштаб 1: 500

Используемые условные знаки и обозначения:

- граница кадастрового квартала
- обозначение кадастрового квартала
- граница публичного сервитута
- характерная точка публичного сервитута
- граница охранной зоны
- обозначение кадастрового номера земельного участка


Александровский муниципальный район — обозначение муниципального района
Ногликово-Покровский — обозначение сельсовета

Дата 27 апреля 2010 г.

Место для оттиска печати (при наличии) лица, составившего описание местоположения границ объекта



Ноздрина В. А.

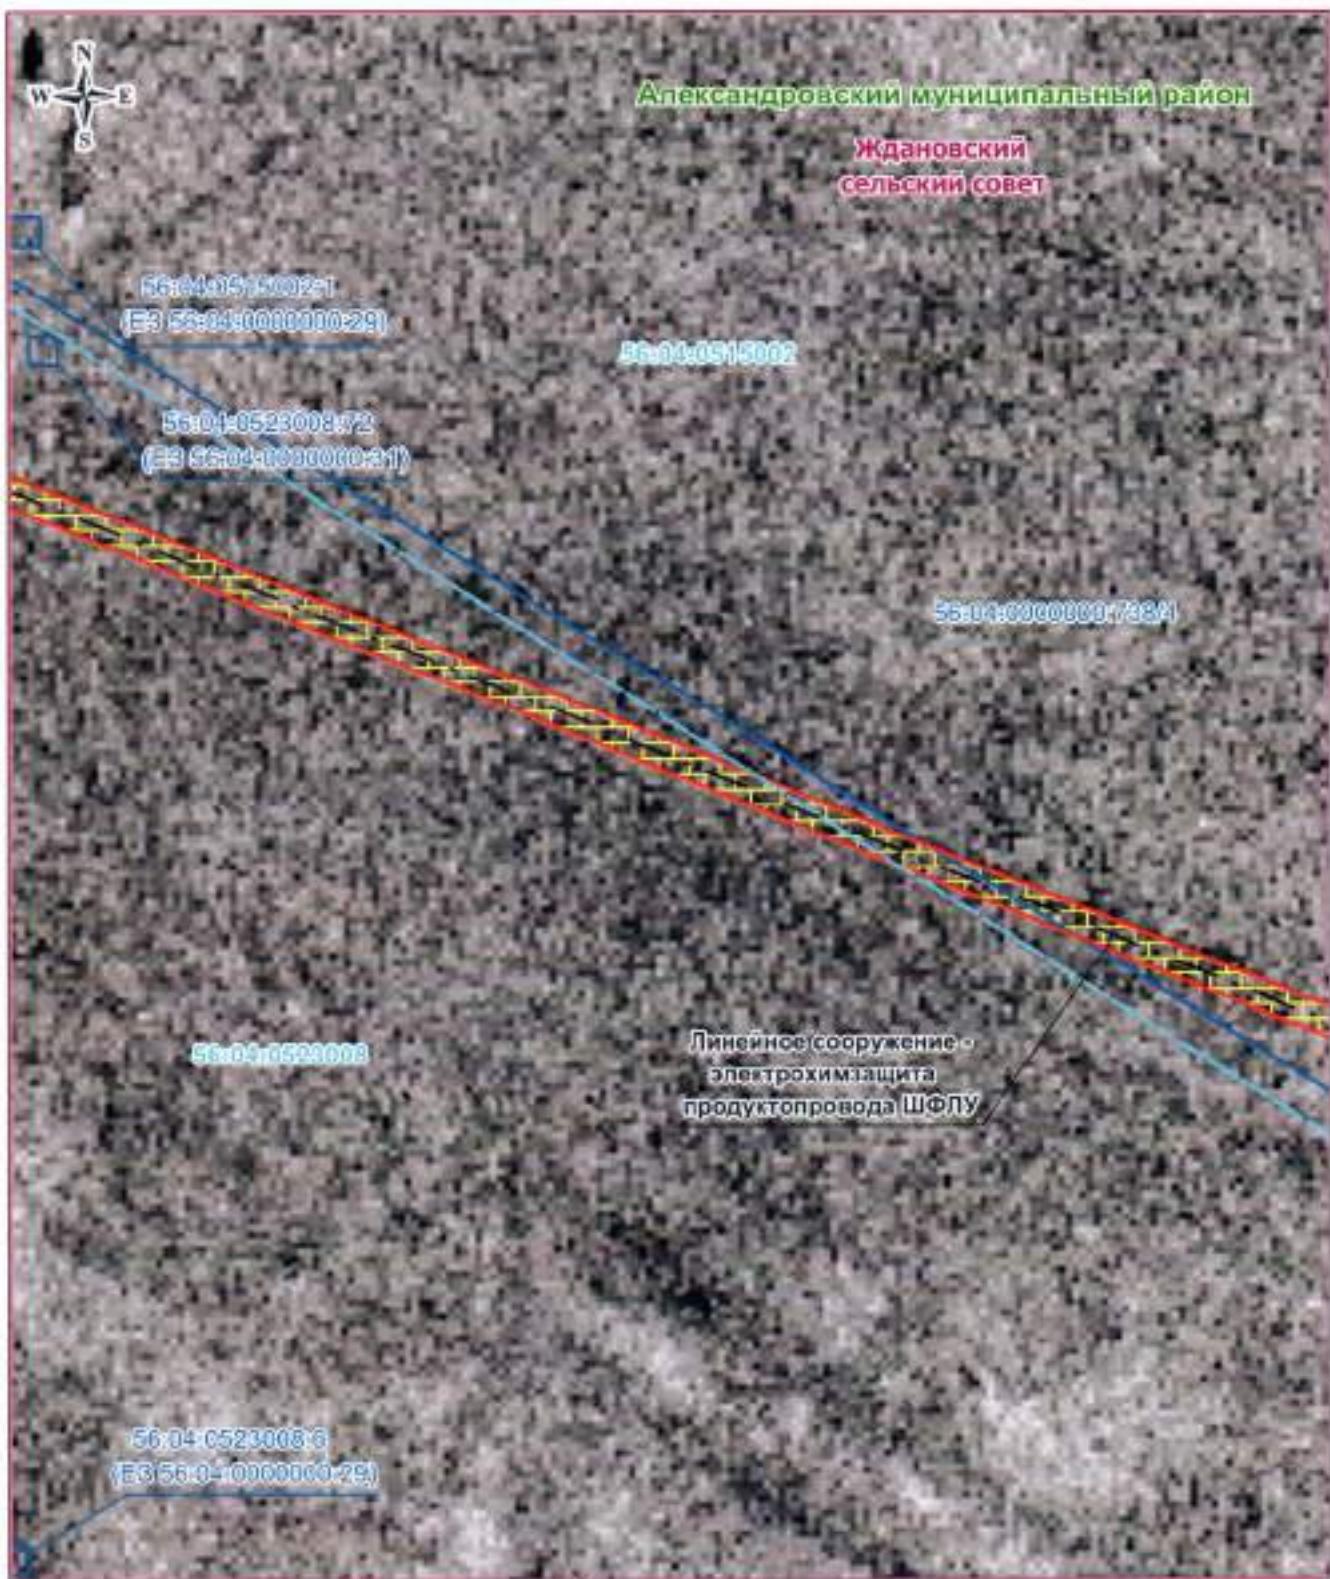

Масштаб 1: 500

Используемые условные знаки и обозначения:


- | | | |
|--|---|---|
| <ul style="list-style-type: none"> — граница кадастрового квартала — граница публичного сервитута — электрохамзашита продуктопровода — обозначение границы земельного участка — граница сельского поселения (населенного пункта) — граница муниципального района | 96:17:1302003
• 17
56:17:1302003:152 | <ul style="list-style-type: none"> — обозначение кадастрового квартала — характеристика точки публичного сервитута — граница охранной зоны — обозначение кадастрового номера земельного участка |
|--|---|---|

Алчевский муниципальный район — обозначение муниципального района Платирево-Некрасовский — обозначение сельского поселения

Дата 27 апреля 2020

Место для оттиска печати (при наличии) лица, составившего определение местоположения границ объекта



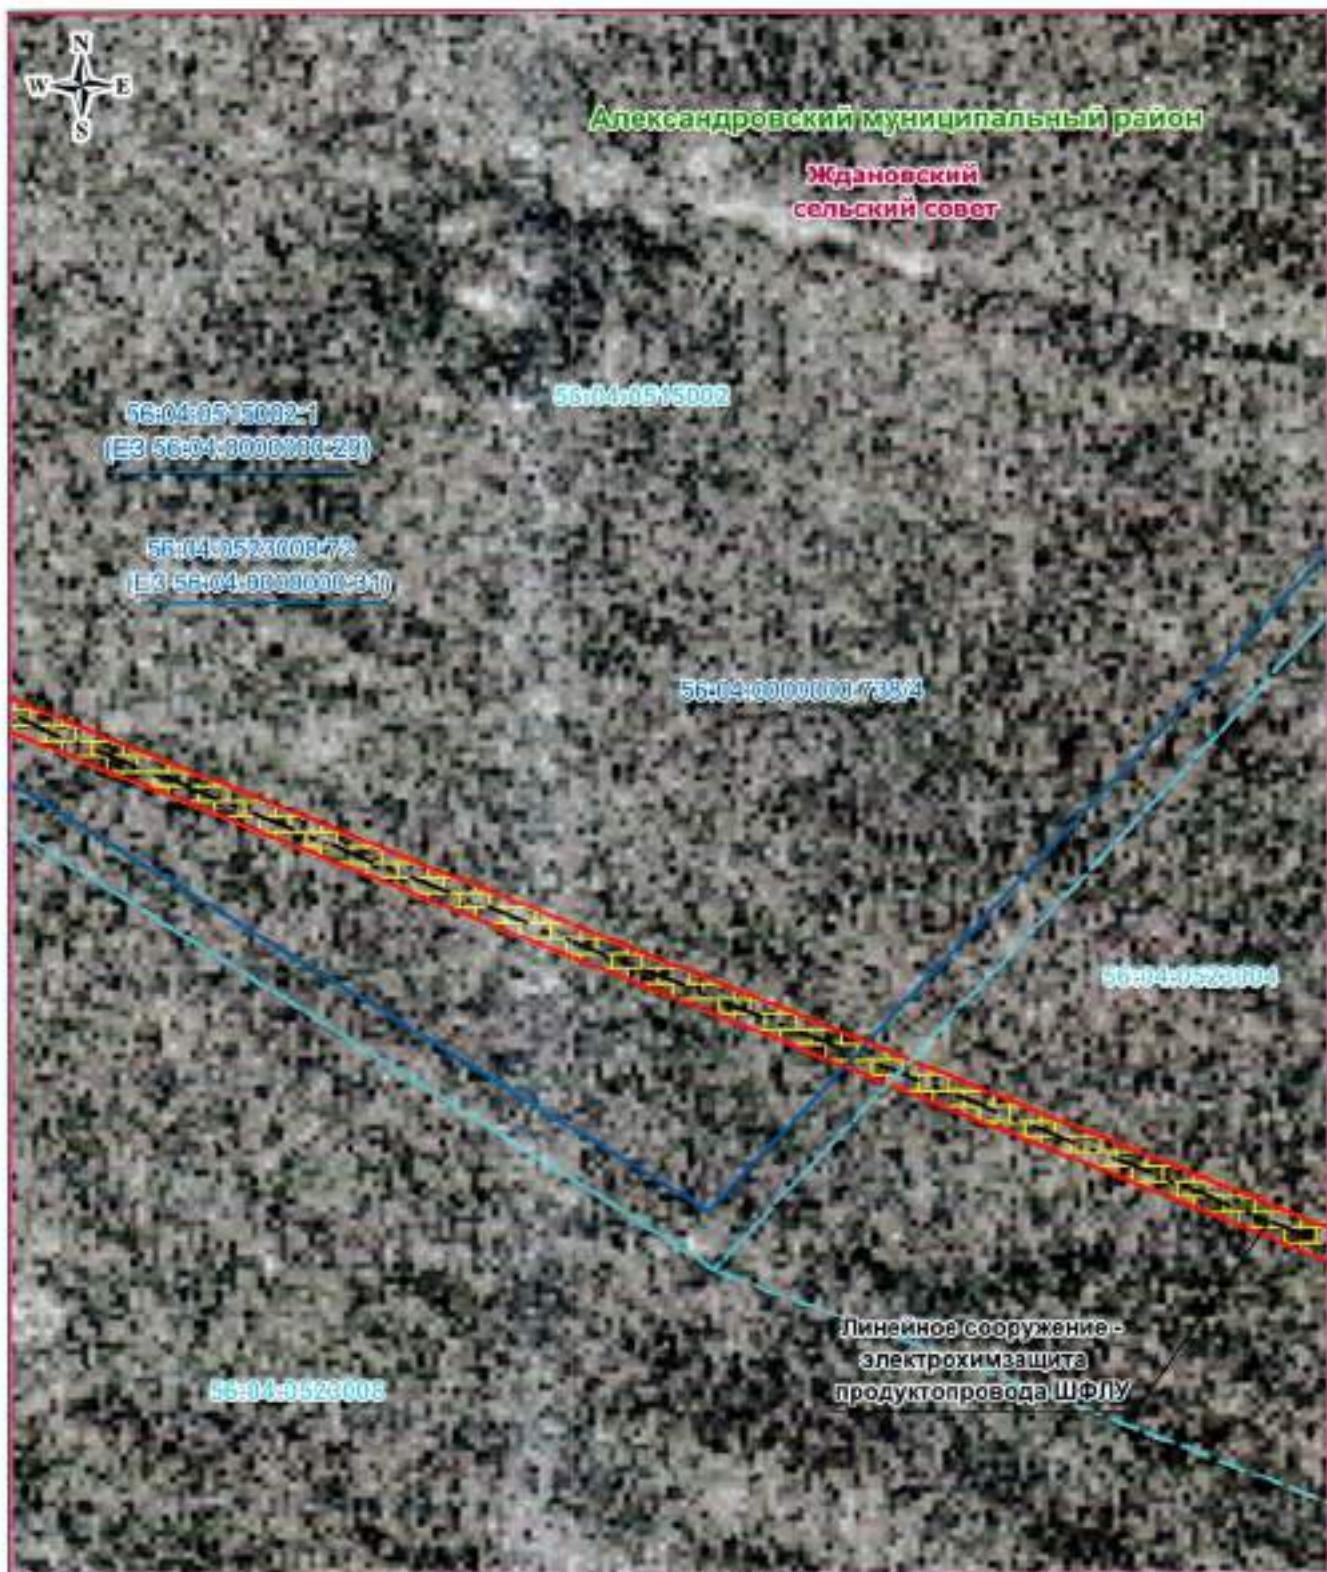

Масштаб 1: 500

Используемые условные знаки и обозначения:

- граница кадастрового квартала
- граница публичного сервитута
- характеристическая точка публичного сервитута
- граница охранной зоны
- обозначение кадастрового участка
- обозначение границы земельного участка
- обозначение кадастрового участка земельного участка
- граница сельского поселения (инселинного пункта)
- граница муниципального района
- граница муниципального района

Александровский муниципальный район — обозначение муниципального района
Подгороде-Покровский — обозначение сельсовета

Дата: 27 апреля 2020 г.

Место для оттиска печати (при наличии) лица, составившего описание местоположения границ объекта





Масштаб 1: 500

Используемые условные знаки и обозначения:


- граница кадастрового квартала
- обозначение кадастрового квартала № 17:1302003
- граница публичного сервитута
- 17 — характерная точка публичного сервитута
- электрохимзащита продуктопровода
- граница охранной зоны
- обозначение границы земельного участка
- обозначение земельного участка 56:17:1302003:152
- граница сельского поселения (населенного пункта)
- граница муниципального района
- граница муниципального района № 17:1302003

Александровский муниципальный район – обозначение муниципального района
Нагородне-Покровский – обозначение сельсовета

Дата 27 апреля 2020 г. Адресат: Наздрина Виктория Андреевна

Место для оттиска печати (при наличии) лица, составившего описание местоположения границ объекта



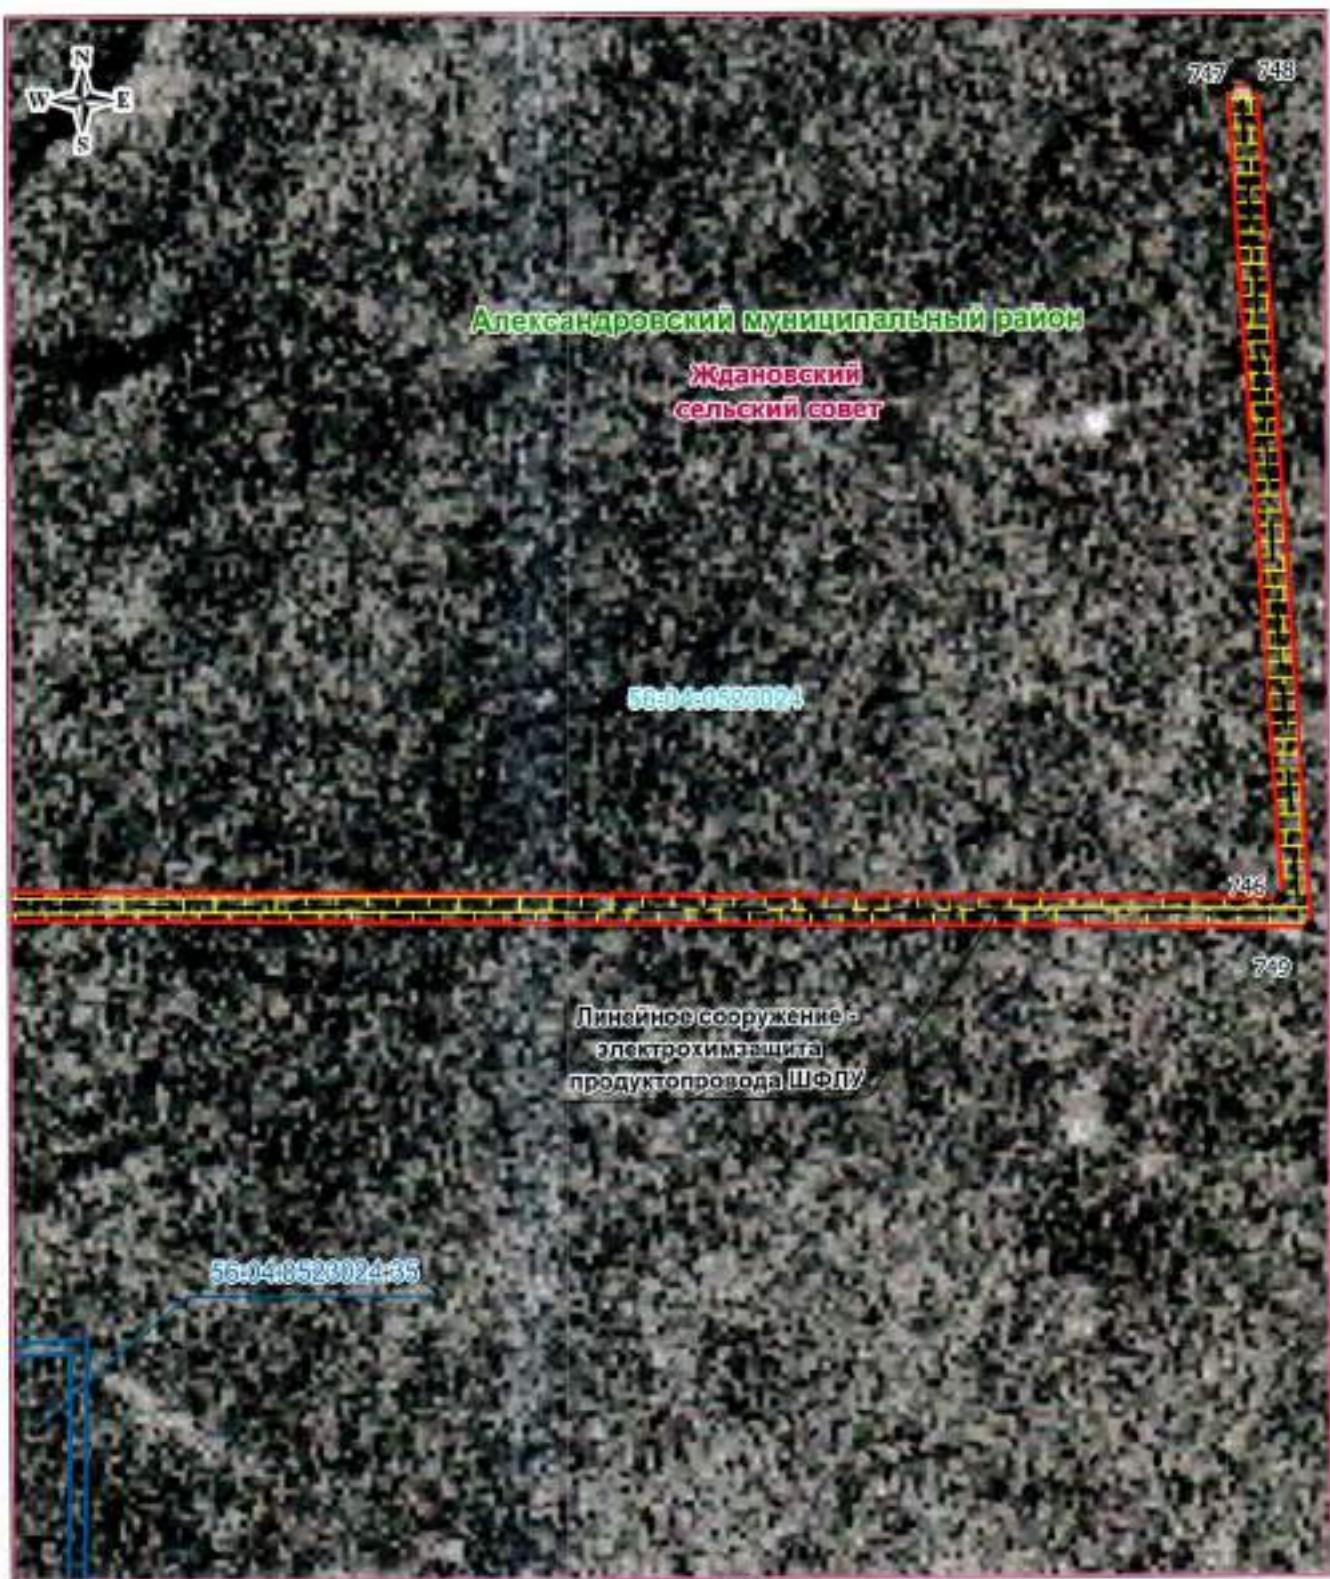

Масштаб 1: 500

Используемые условные знаки и обозначения:


- граница кадастрового квартала
- граница публичного сервитута
- электрохимзащита продуктопровода
- обозначение границы земельного участка
- граница сельского поселения (населенного пункта)
- граница муниципального района
- 56:04:0300024 — обозначение кадастрового квартала
- 17 — характеристика точки публичного сервитута
- граница земельной зоны
- 56:04:0300024:35 — обозначение кадастрового номера земельного участка

Александровский муниципальный район — обозначение муниципального района
Педгризье-Покровской — обозначение сельсовета

Дата 27 апреля 2020 г.

Место для оттиска печати (при наличии) лица, составившего описание местоположения границ объекта



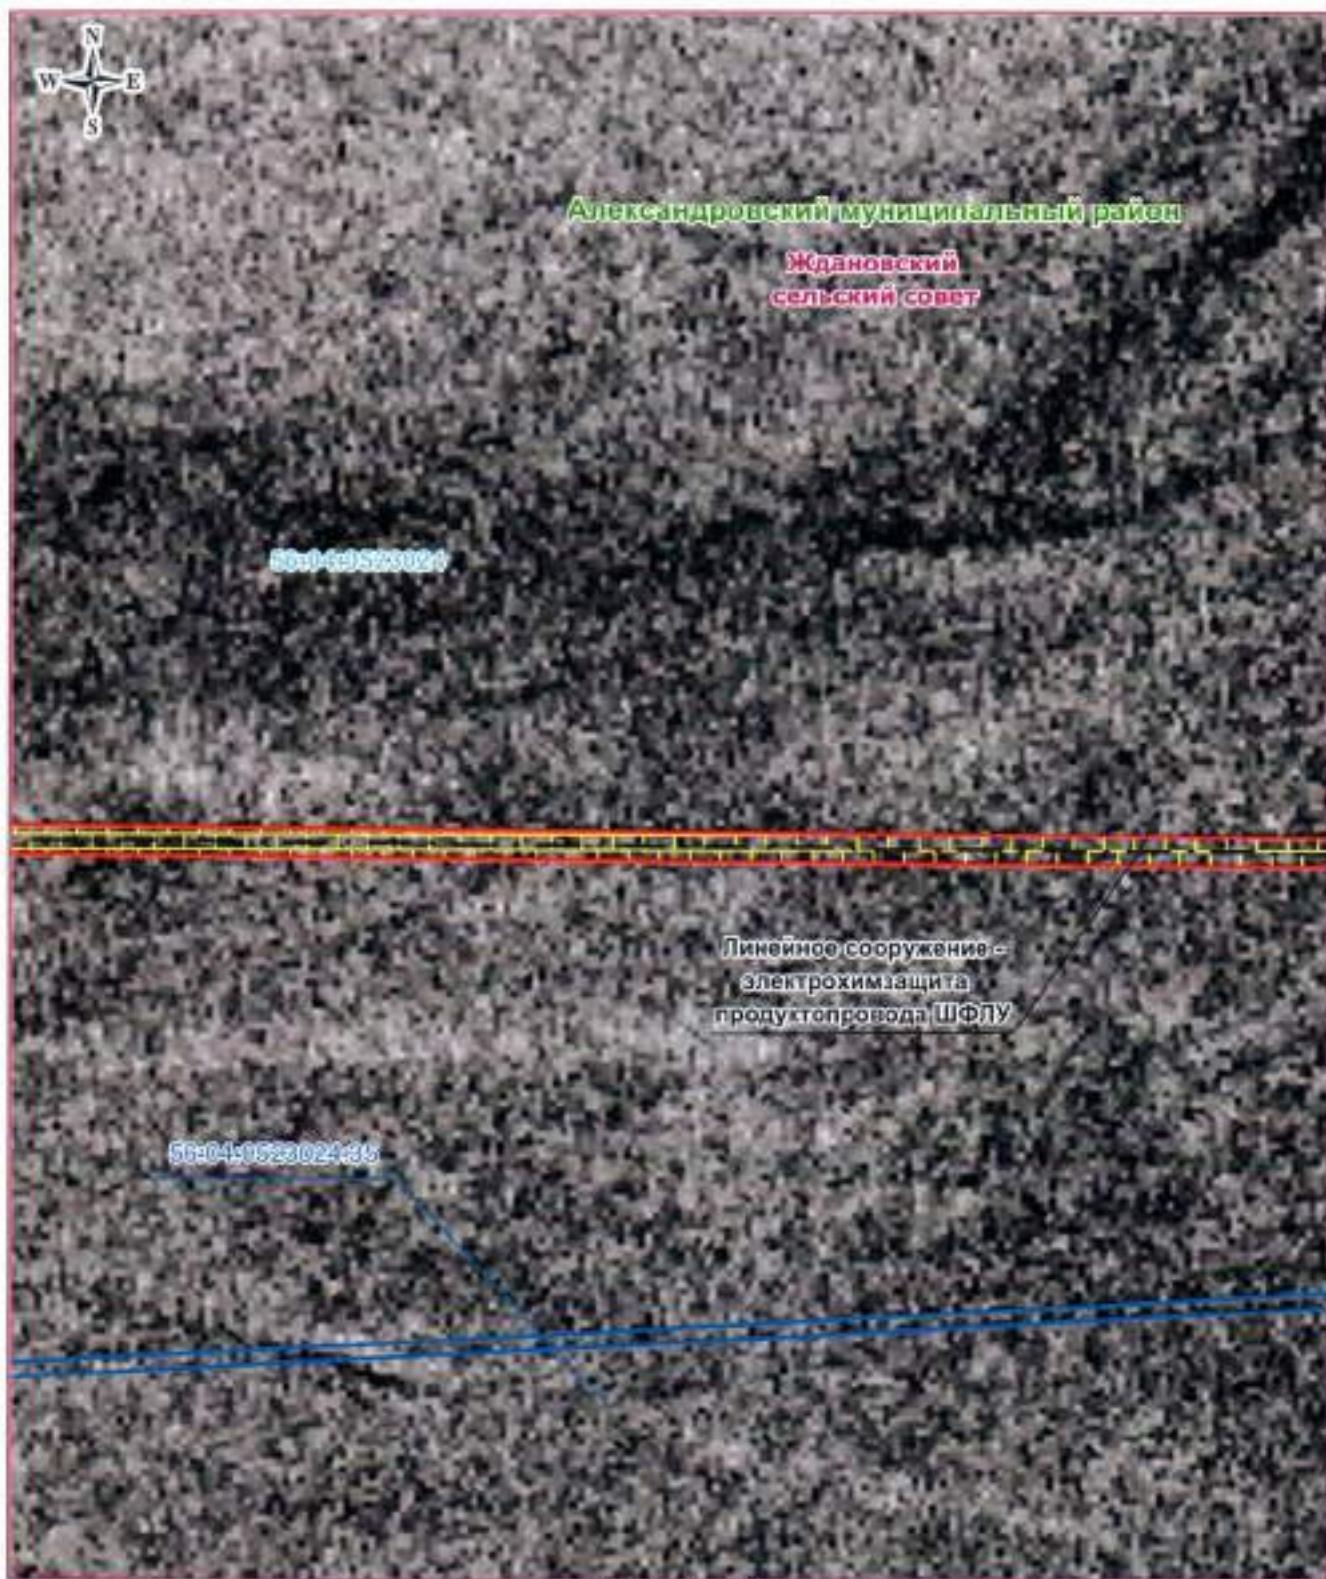

Масштаб 1: 500

Используемые условные знаки и обозначения:


- граница кадастрового квартала
 - граница публичного сервитута
 - электрохимзащита продуктопровода
 - обозначение границы земельного участка
 - граница сельского поселения (населенного пункта)
 - граница муниципального района
- 56:17:1302005:151** — обозначение кадастрового квартала
• 17 — характеристика точки публичного сервитута
56:17:1302005:152 — граница охранной зоны
56:17:1302005:152 — обозначение кадастрового номера земельного участка

Александровский муниципальный район — обозначение муниципального района
Погорелое-Бокровское — обозначение сельсовета

Дата 27 апреля 2020 года

Место для оттиска печати (при наличии) лица, составившего описание местоположения границ объекта



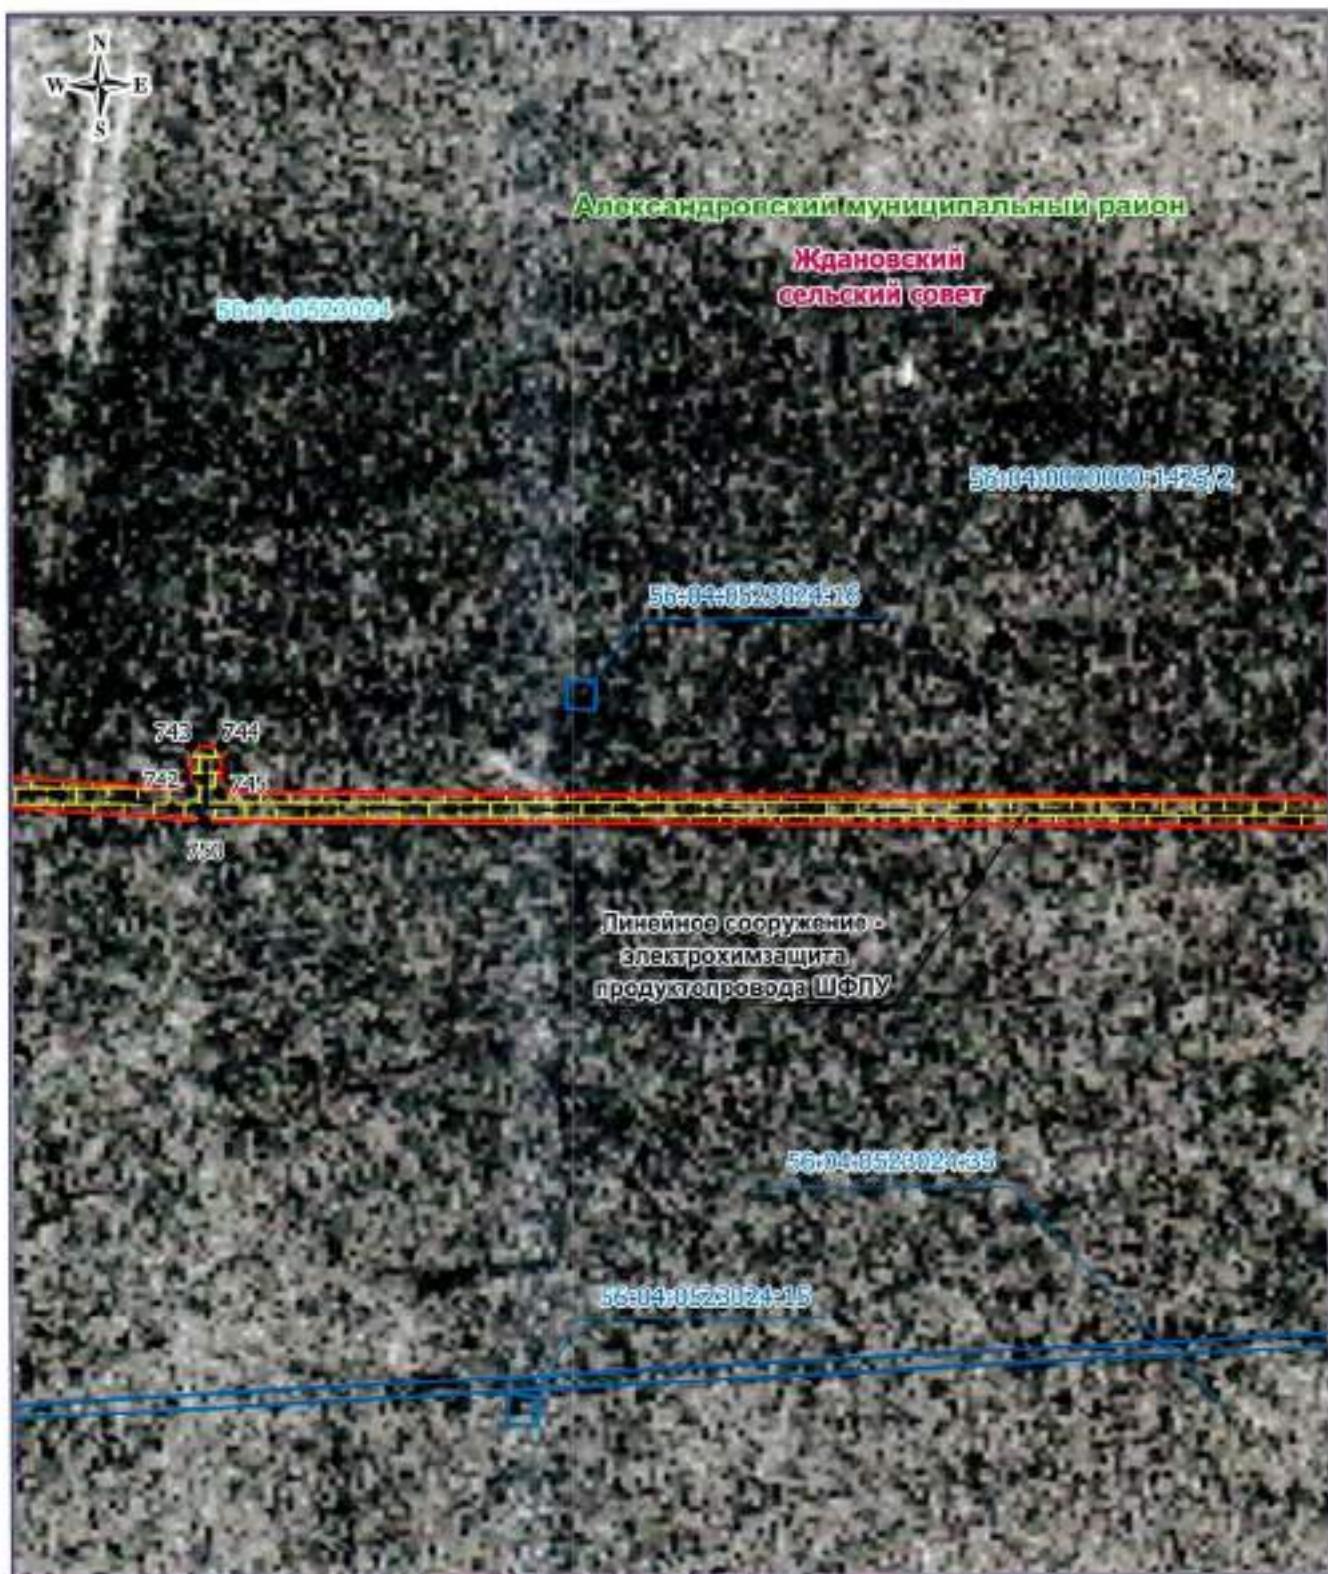

Масштаб 1: 500

Используемые условные знаки и обозначения:

- граница кадастрового квартала
- граница публичного сервитута
- электрохимзащита продуктапровода
- обозначение границы земельного участка
- граница сельского поселения (заселенного пункта)
- граница муниципального района
- 56:17:1302003:13 — обозначение кадастрового квартала
- 17 — характеристика точки публичного сервитута
- граница охранной зоны
- 56:17:1302003:152 — обозначение кадастрового земельного участка


Александровский муниципальный район — обозначение муниципального района
Полозове-Никринский — обозначение сельсовета

Дата 27 апреля 2020 г.

Ноздрина В. А.

Место для оттиска печати (при наличии) лица, составившего описание местоположения границ объекта



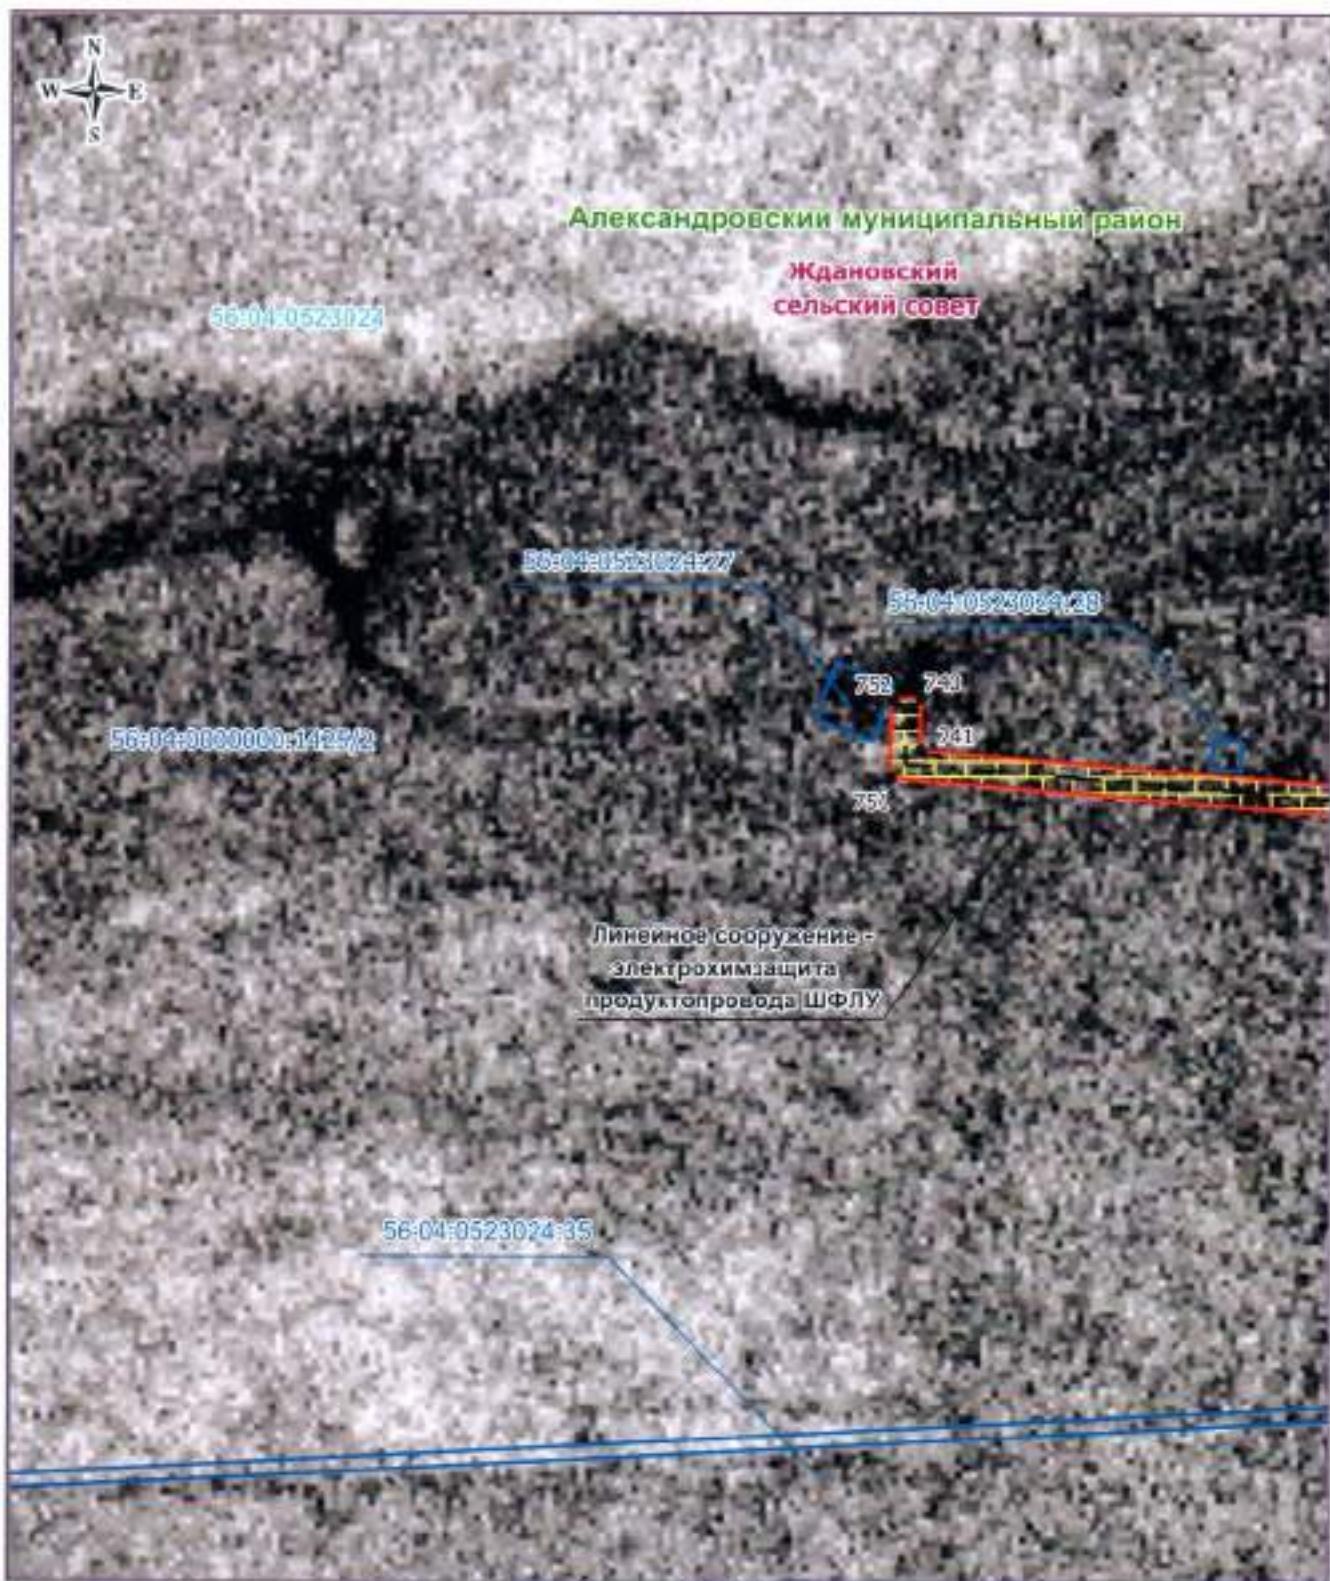

Масштаб 1: 500

Используемые условные знаки и обозначения:

- граница кадастрового квартала
- обозначение кадастрового квартала
- граница публичного сервитута
- характеристическая точка публичного сервитута
- электрохимзащита продуктопровода
- граница охранной зоны
- обозначение границы земельного участка
- обозначение кадастрового номера земельного участка
- граница сельского поселения (населенного пункта)
- граница муниципального района
- обозначение сельсовета


Александровский муниципальный район — обозначение муниципального района
Погорелово-Накронский — обозначение сельсовета

Дата: 27 апреля 2020 г.

Место для оттиска печати (при наличии) лица, составившего описание местоположения границ объекта



Ноздрина В. А.

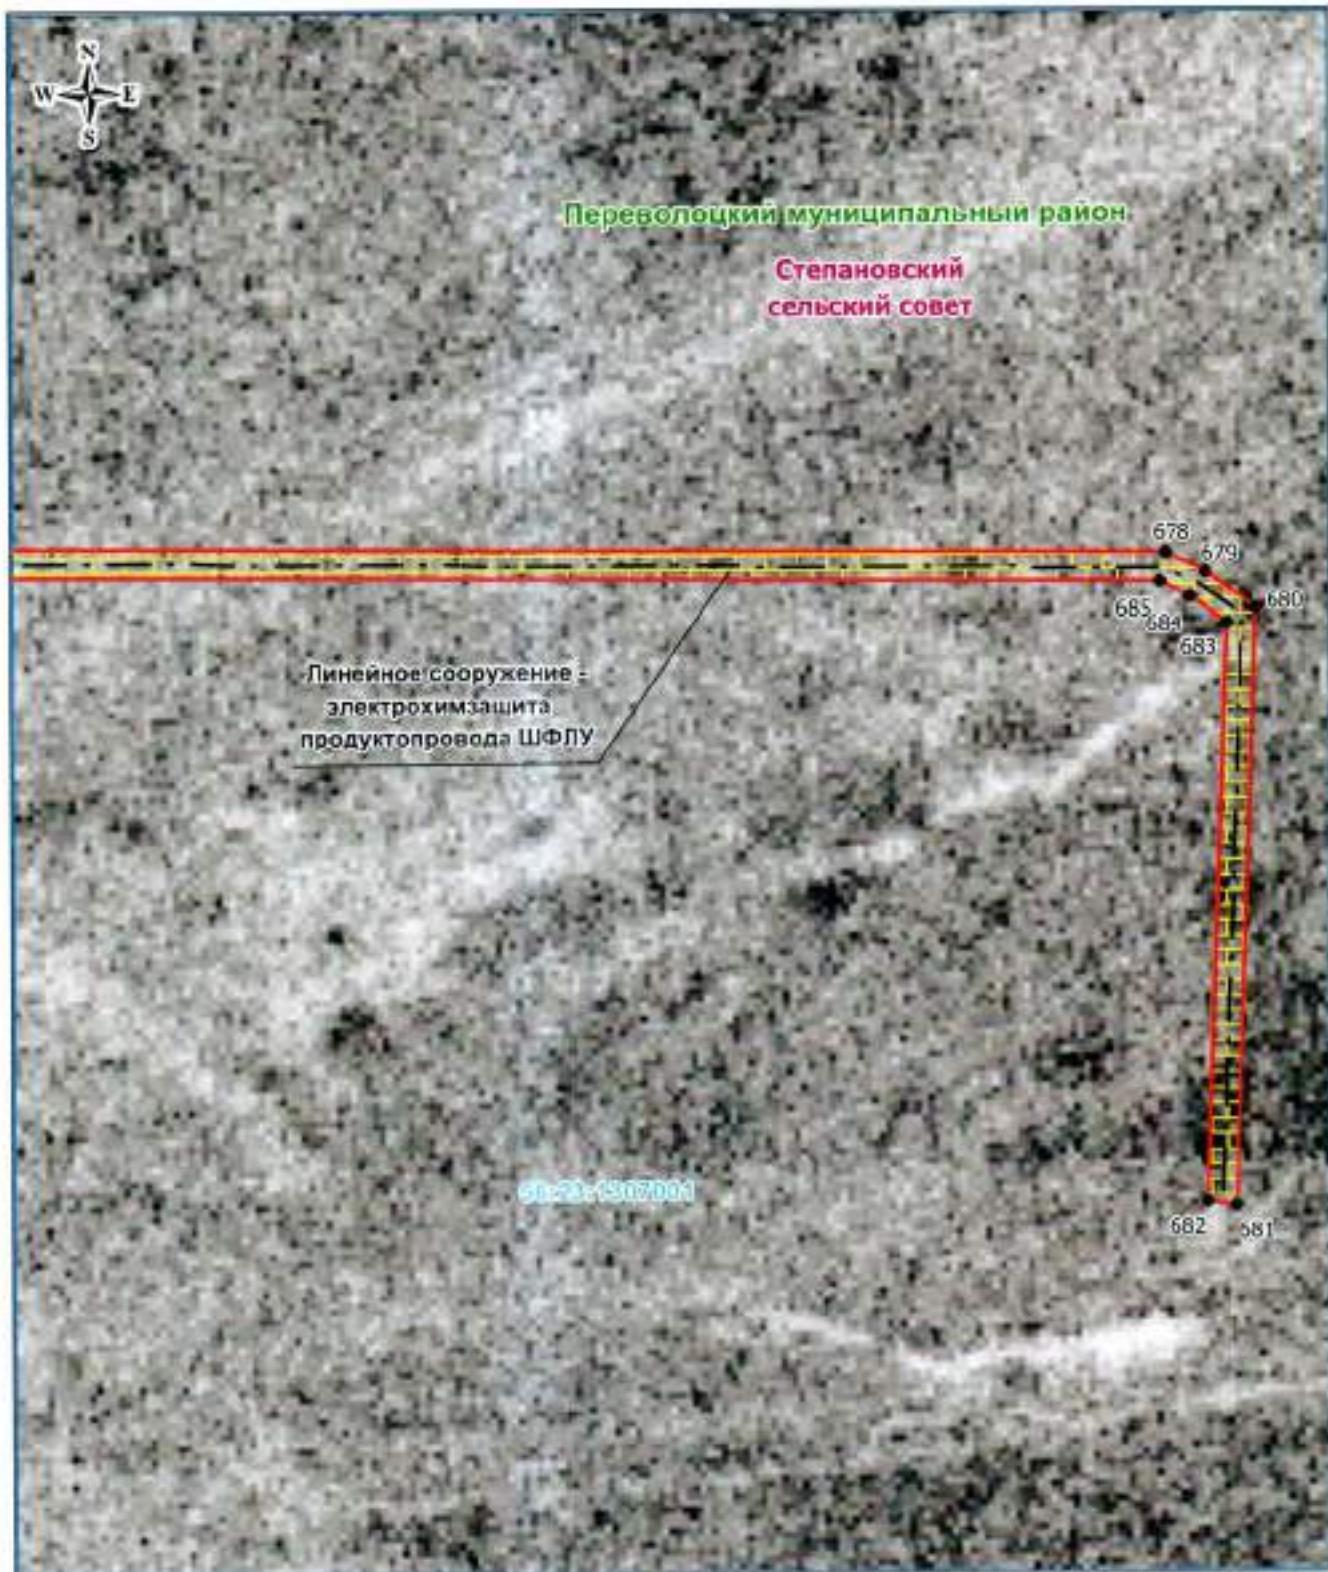

Масштаб 1: 500

Используемые условные знаки и обозначения:


- граница кадастрового квартала
 - граница публичного сервитута
 - электрохимзащита продуктопровода
 - обозначение границы земельного участка
 - граница сельского поселения (населенного пункта)
 - граница муниципального района
- 54:17:1302003 — обозначение кадастрового квартала
• 17 — характерная точка публичного сервитута
54:17:1302003:152 — граница отчлененной территории
54:17:1302003:152 — обозначение кадастрового номера земельного участка

Александровский муниципальный район — обозначение муниципального района
Платиродне-Покровский — обозначение сельсовета

Дата 27 апреля 2020 г.

Место для оттиска печати (при наличии) лица, составившего описание границ объекта



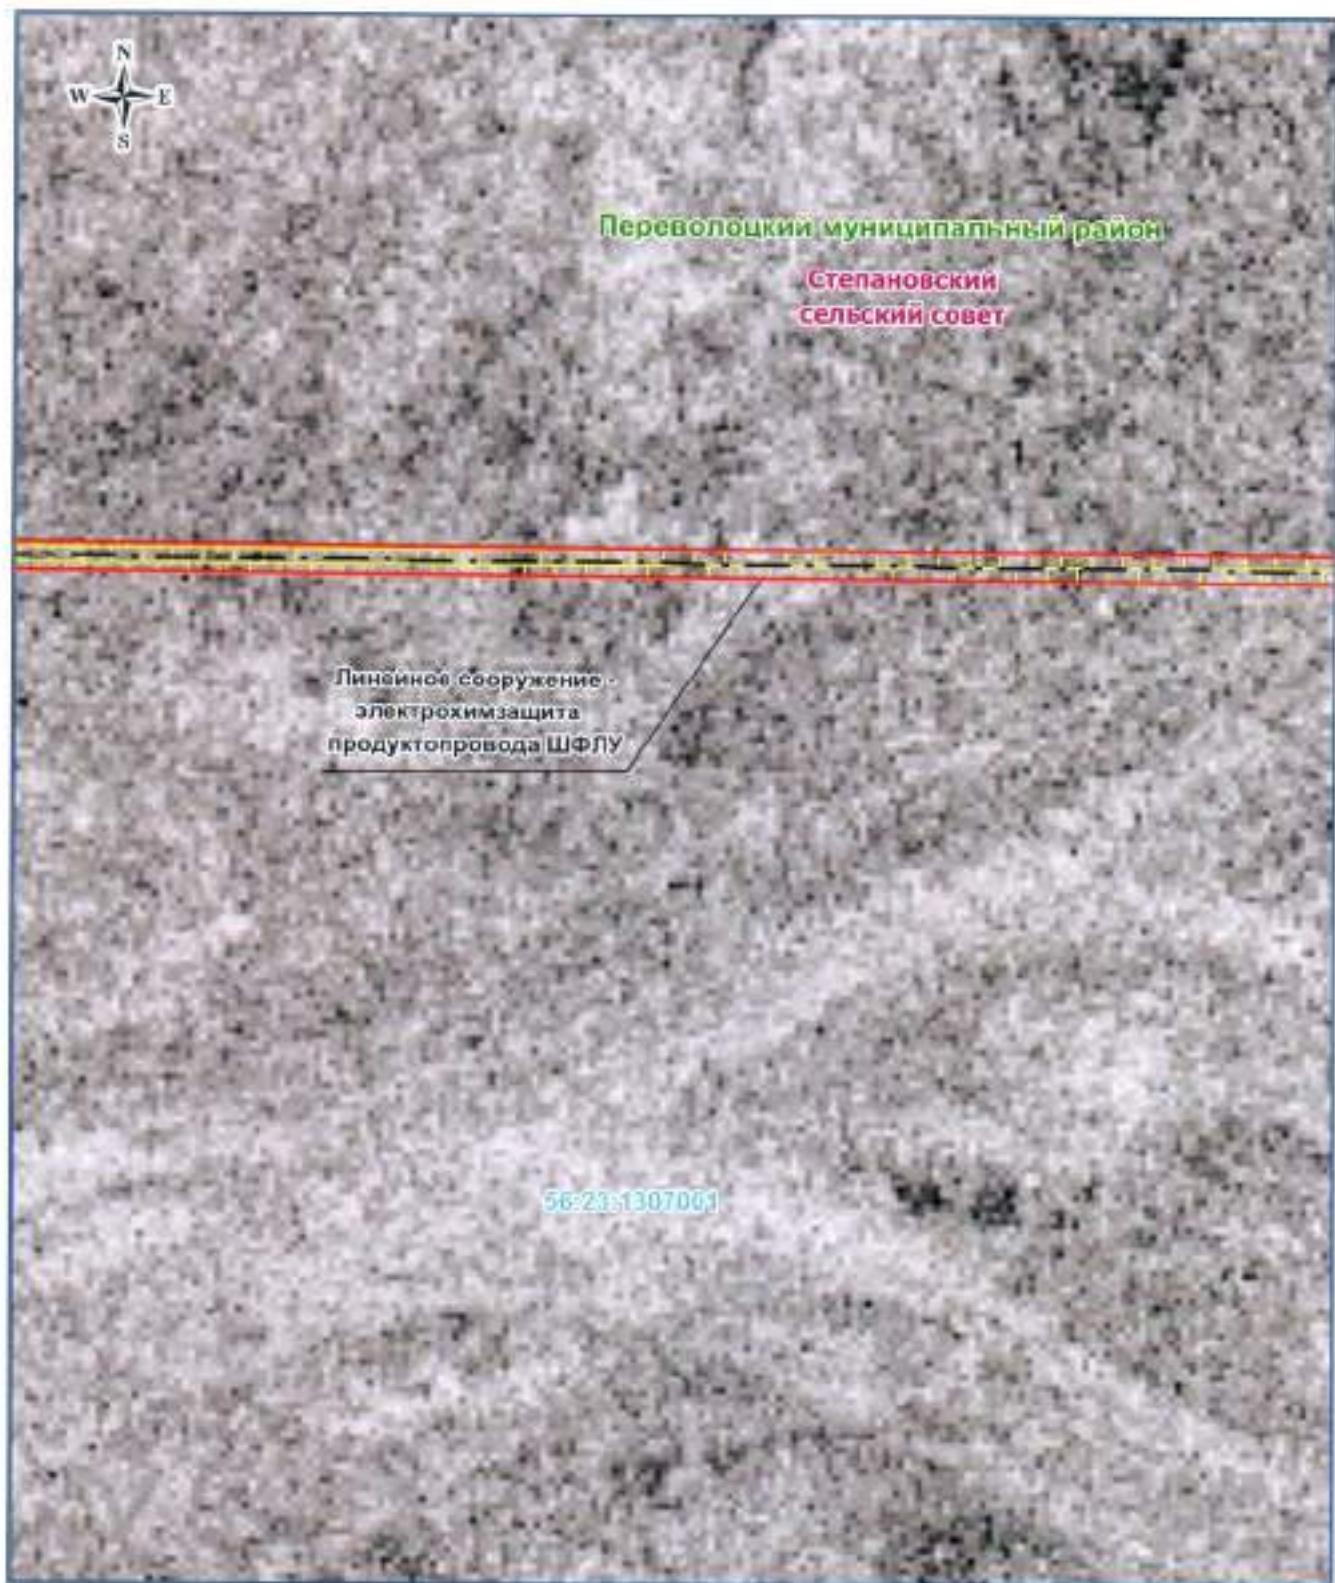

Масштаб 1: 500

Используемые условные знаки и обозначения:

- граница кадастрового квартала
- 56:17:1302003** — обозначение кадастрового квартала
- граница публичного сервитута
- 17 — характеристика точки публичного сервитута
- - - - - — электрохимзащита продуктопровода
- граница охранной зоны
- обозначение границы земельного участка
- обозначение кадастрового номера земельного участка
- граница сельского поселения (населенного пункта)
- граница муниципального района
- граница муниципального района


Александровский муниципальный район — обозначение муниципального района
Погородне-Покровское — обозначение сельсовета

Дата 27 апреля 2022 г.

Ноздринова В. А.

Место для оттиска печати (при наличии) лица, составившего описание местоположения границ объекта



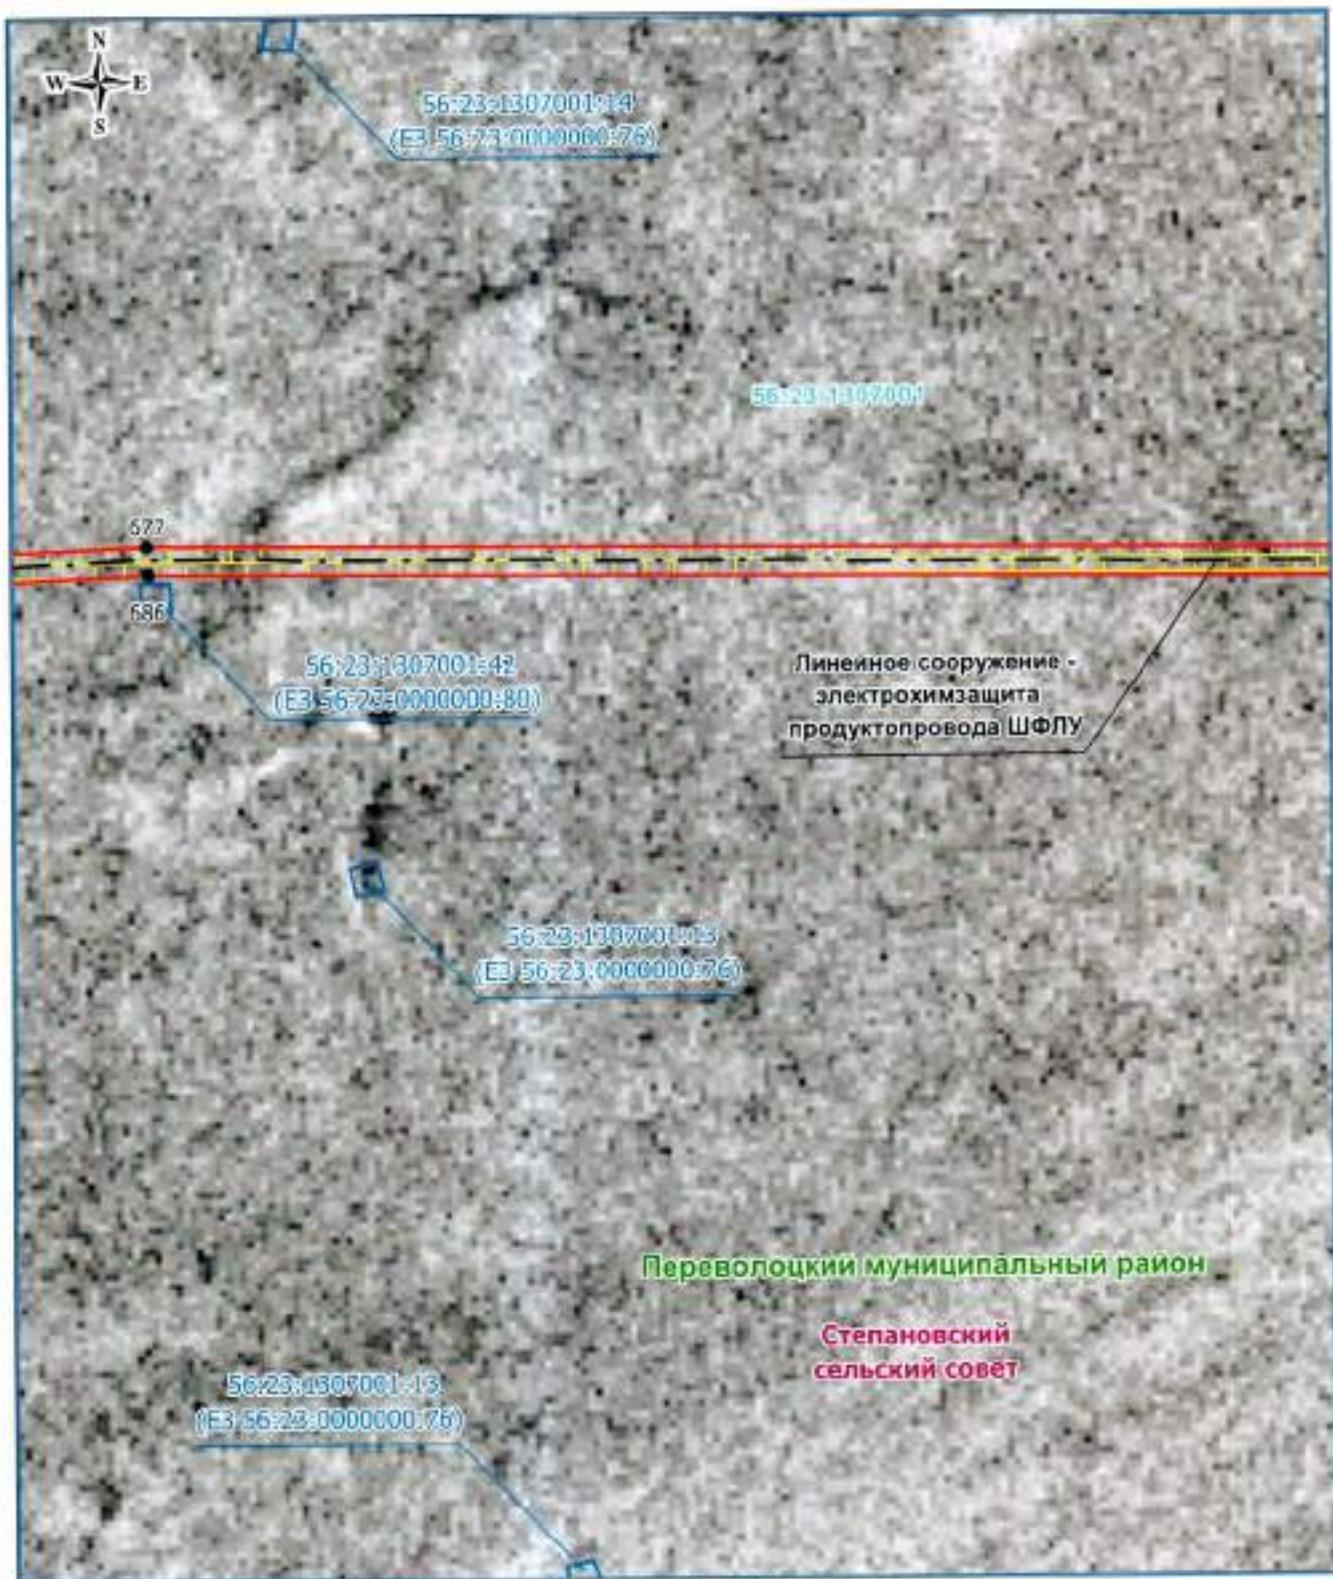

Масштаб 1: 500

Используемые условные знаки и обозначения:

- граница кадастрового квартала
- границы публичного сервитута
- электрохимзащита продуктопровода
- обозначение границы земельного участка
- граница сельского поселения (населенного пункта)
- граница муниципального района
- 17 — обозначение кадастрового квартала
- 17 — характеристика точки публичного сервитута
- граница окраинной зоны
- 56:17:1302003:152 — обозначение кадастрового номера земельного участка


Александровский муниципальный район — обозначение муниципального района
Подгородье-Никоновка — обозначение сельсовета

Дата 27 апреля 2020 г.

Место для оттиска печати (при наличии) лица, составившего описание и местоположения границ объекта



Печать В. А.

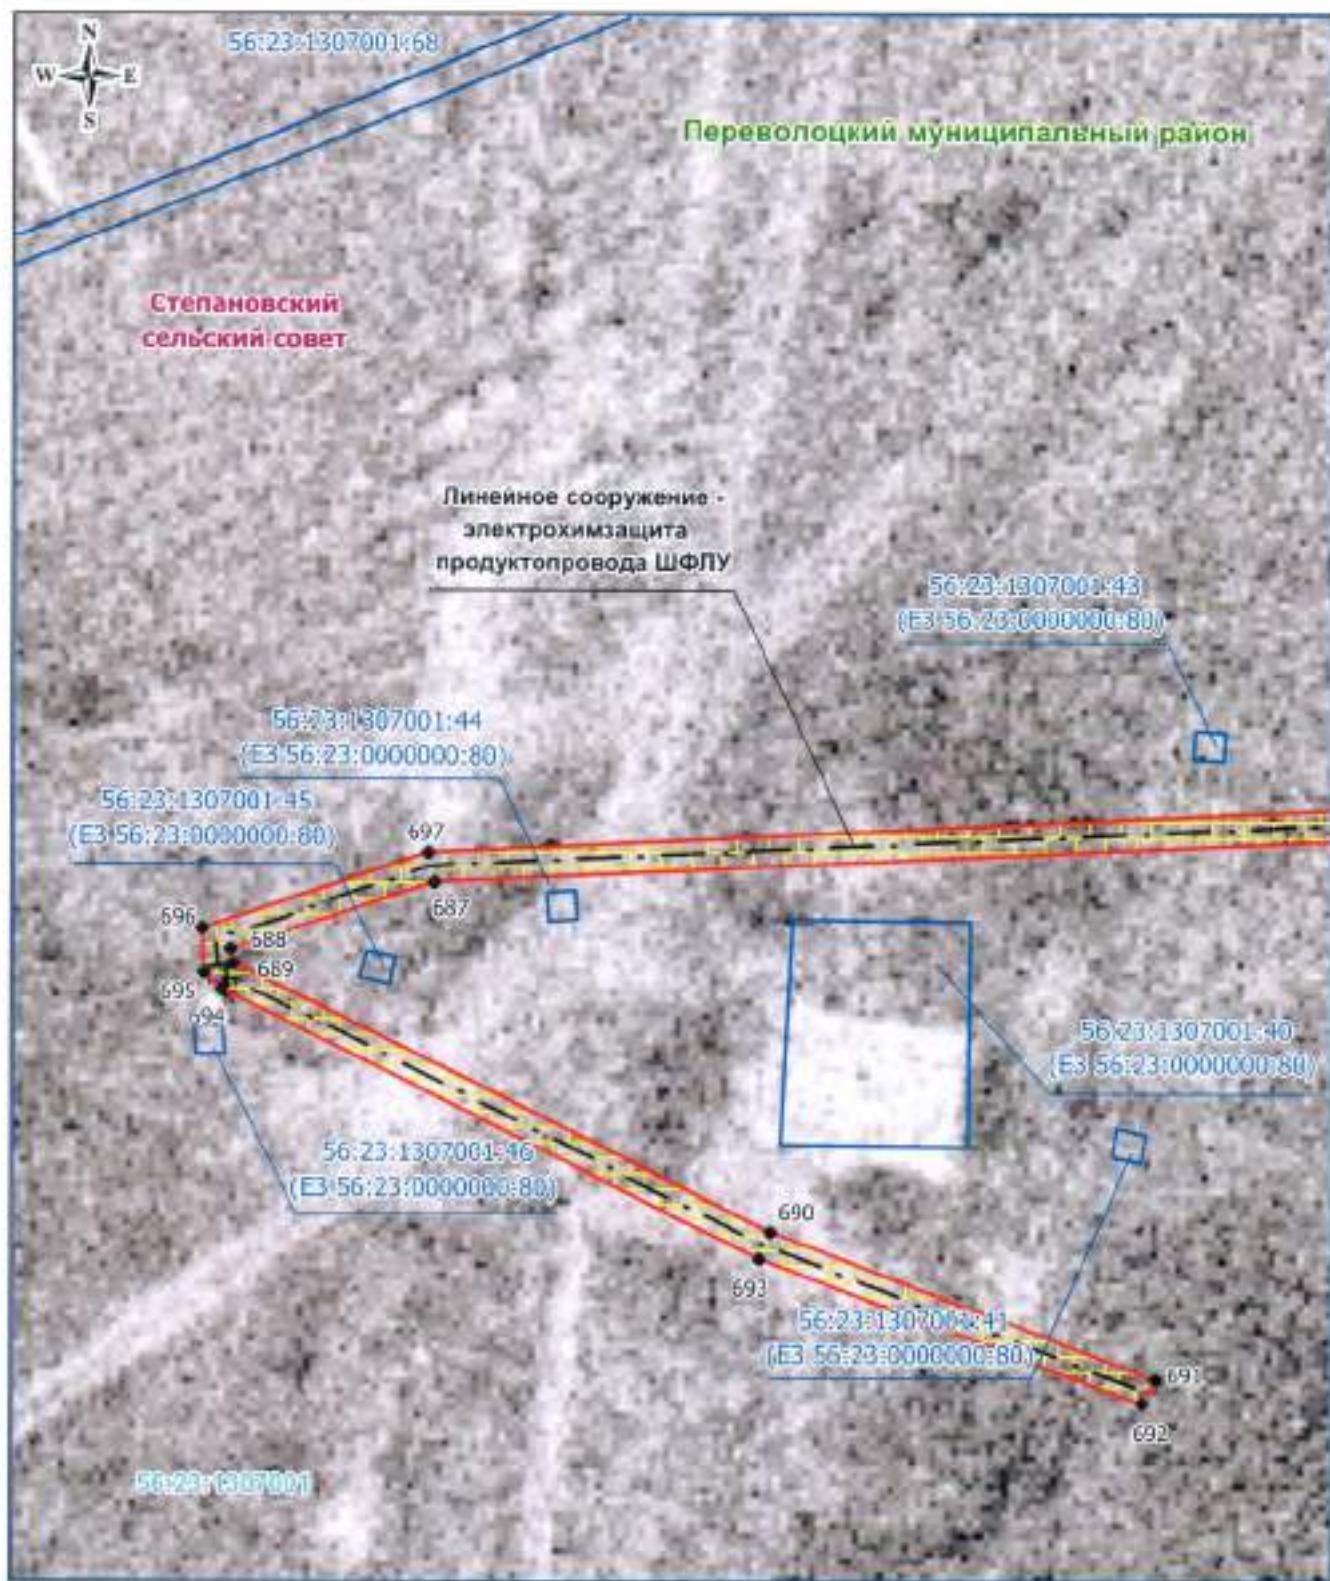

Масштаб 1: 500

Используемые условные знаки и обозначения:


- граница кадастрового квартала
 - граница публичного сервитута
 - - - - электрохимзащита продуктопровода
 - обозначение границы земельного участка
 - граница сельского поселения (населенного пункта)
 - граница муниципального района
- 56:17:1302003:152 — обозначение кадастрового квартала
● 17 — характеристика точки публичного сервитута
56:17:1302003:152 — граница охранной зоны
— обозначение кадастрового номера земельного участка

Александровский муниципальный район — обозначение муниципального района
Пылторакий-Покровский — обозначение сельсовета

Дата 27 апреля 2020 г.

Место для оттиска печати (при наличии) лица, составившего описание местоположения границ объекта



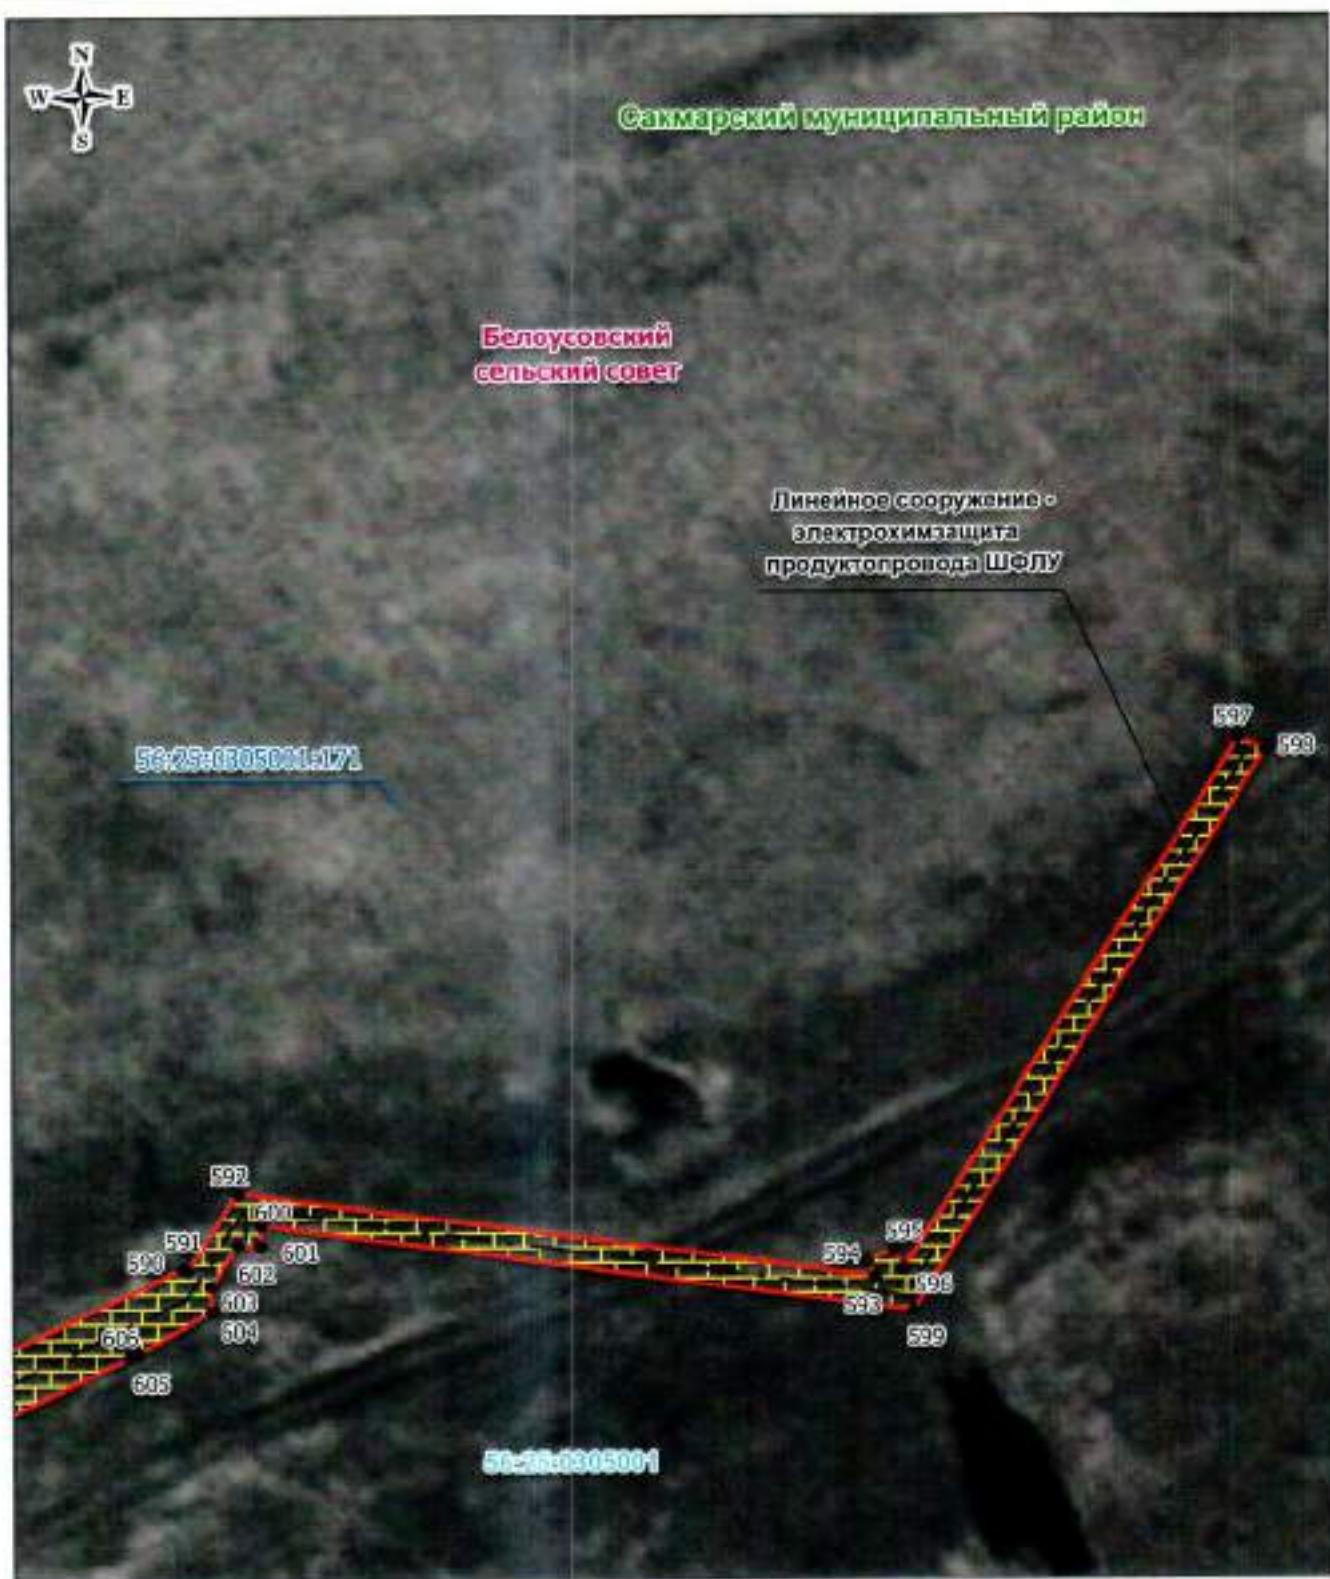

Масштаб 1: 500

Используемые условные знаки и обозначения:

- граница кадастрового квартала
 - граница публичного сервитута
 - электрохимзащита продуктопровода
 - обозначение границы земельного участка
 - граница сельского поселения (населенного пункта)
 - граница муниципального района
- 56-17-1302003-157 — обозначение кадастрового квартала
 • 17 — характерная точка публичного сервитута
 56-17-1302001 — обозначение границы земельного участка

Александровский муниципальный район — обозначение муниципального района
 Погорел-Пикрикская — обозначение сельсовета

Дата 27 апреля 2020

Место для оттиска печати (при наличии) лица, составившего описание местоположения границ объекта



Ноздрина В. А.



Масштаб 1: 500

Используемые условные знаки и обозначения:

- граница кадастрового квартала
 - граница публичного сервитута
 - электрохимзащита продуктопровода
 - обозначение границы земельного участка
 - граница сельского поселения (населенного пункта)
 - граница муниципального района
- 56:17:1302003 — обозначение кадастрового квартала
 • 17 — характеристика точки публичного сервитута
 56:17:1302003:152 — граница охранной зоны
 56:17:1302003:152 — обозначение кадастрового номера земельного участка

Алекандровский муниципальный район — обозначение муниципального района
 Педагогический Николаевский — обозначение сельсовета.

Дата 27 апреля 2013 г.

Место для оттиска печати (при наличии) лица, составившего описание местоположения границ объекта





Масштаб 1: 500

Используемые условные знаки и обозначения:

- граница кадастрового квартала
 - граница публичного сервитута
 - электрохимзащита продуктопровода
 - обозначение границы земельного участка
 - граница сельского поселения (населенного пункта)
 - граница муниципального района
- 56:17:1302003 — обозначение кадастрового квартала
- 17 — характеристика точки публичного сервитута
- 56:17:1302003:152 — граница охранной зоны
- 56:17:1302003:152 — обозначение кадастрового номера земельного участка

Алтайский краевой муниципальный район — обозначение муниципального района
Ногород-Пиринский — обозначение сельсовета

Дата 27 апреля 2020 г.

Место для оттиска печати (при наличии) лица, составившего описание местоположения границ объекта



Ноздрина В. А.

№ 123-820-529-66



Масштаб 1: 500

Используемые условные знаки и обозначения:


- | | | |
|--|--|--|
| <ul style="list-style-type: none"> — граница кадастрового квартала — граница публичного сервизута — электрохимзащита продуктопровода — обозначение границы земельного участка — граница сельского поселения (населенного пункта) — граница муниципального района | <p>56:17:130200</p> <p style="color: red;">● 17</p> <p>56:17:1302003:152</p>  | <ul style="list-style-type: none"> — обозначение кадастрового квартала — характерная точка публичного сервизута — граница охранной зоны — обозначение кадастрового номера земельного участка |
|--|--|--|

Александровский муниципальный район — обозначение муниципального района Нижегородской области.

Дате 27 април 2020

Місце для отримання підпису (при наявності) лица, складившого описання містобудівного плану об'єкта



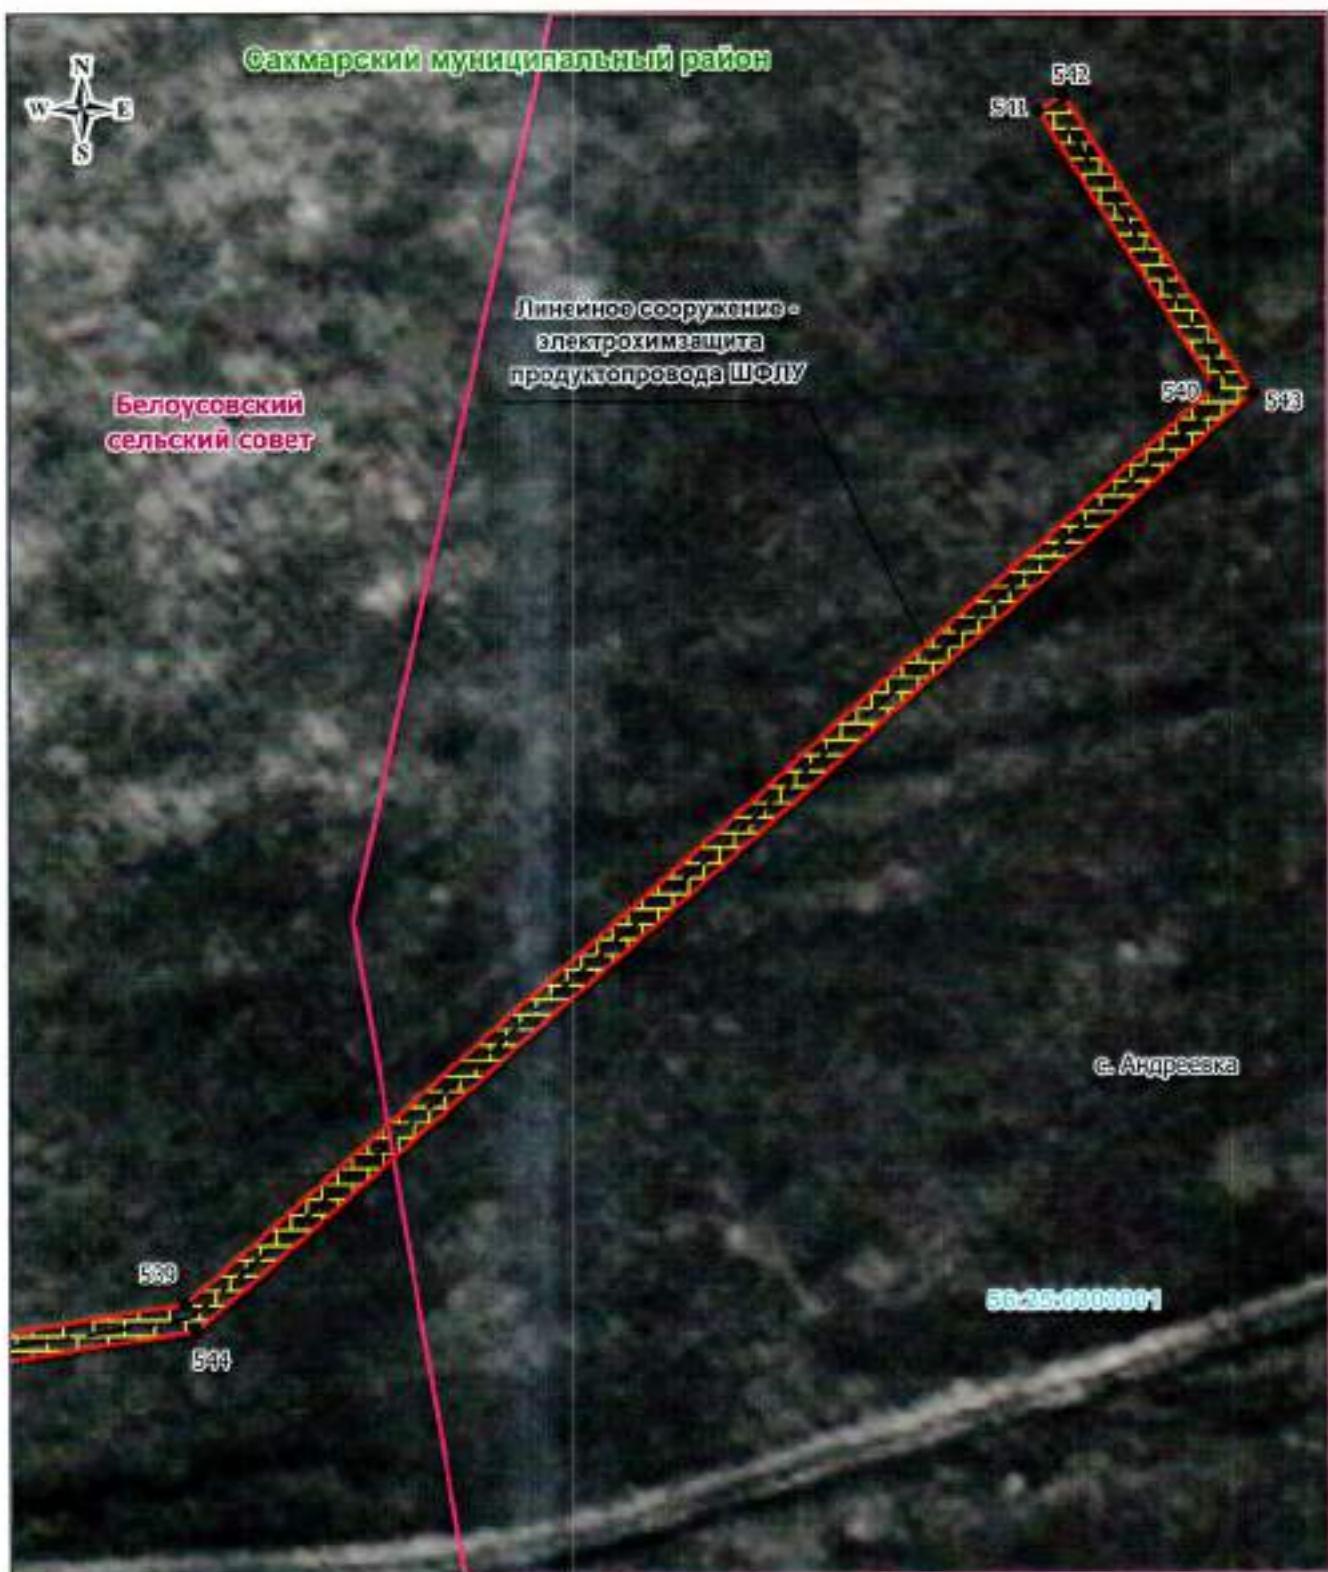

Масштаб 1: 500

Используемые условные знаки и обозначения:

- граница кадастрового квартала
 - граница публичного сервитута
 - электрохимзащита продуктопровода
 - обозначение границы земельного участка
 - граница сельского поселения (населенного пункта)
 - граница муниципального района
- 5н.17.1302003.171 — обозначение кадастрового квартала
 • 17 — характерная точка публичного сервитута
 5н.17.1302003.172 — граница охранной зоны
 5н.17.1302003.173 — обозначение кадастрового номера земельного участка

Александровский муниципальный район — обозначение муниципального района
 Нагородье-Покровский — обозначение сельсовета

Дата 27 апреля 2020


Ноздрина
Виктория
Андреевна

СНИЛС

Ноздрина В. А.

Место для оттиска печати (при наличии) лица, составившего описание местоположения границ объекта



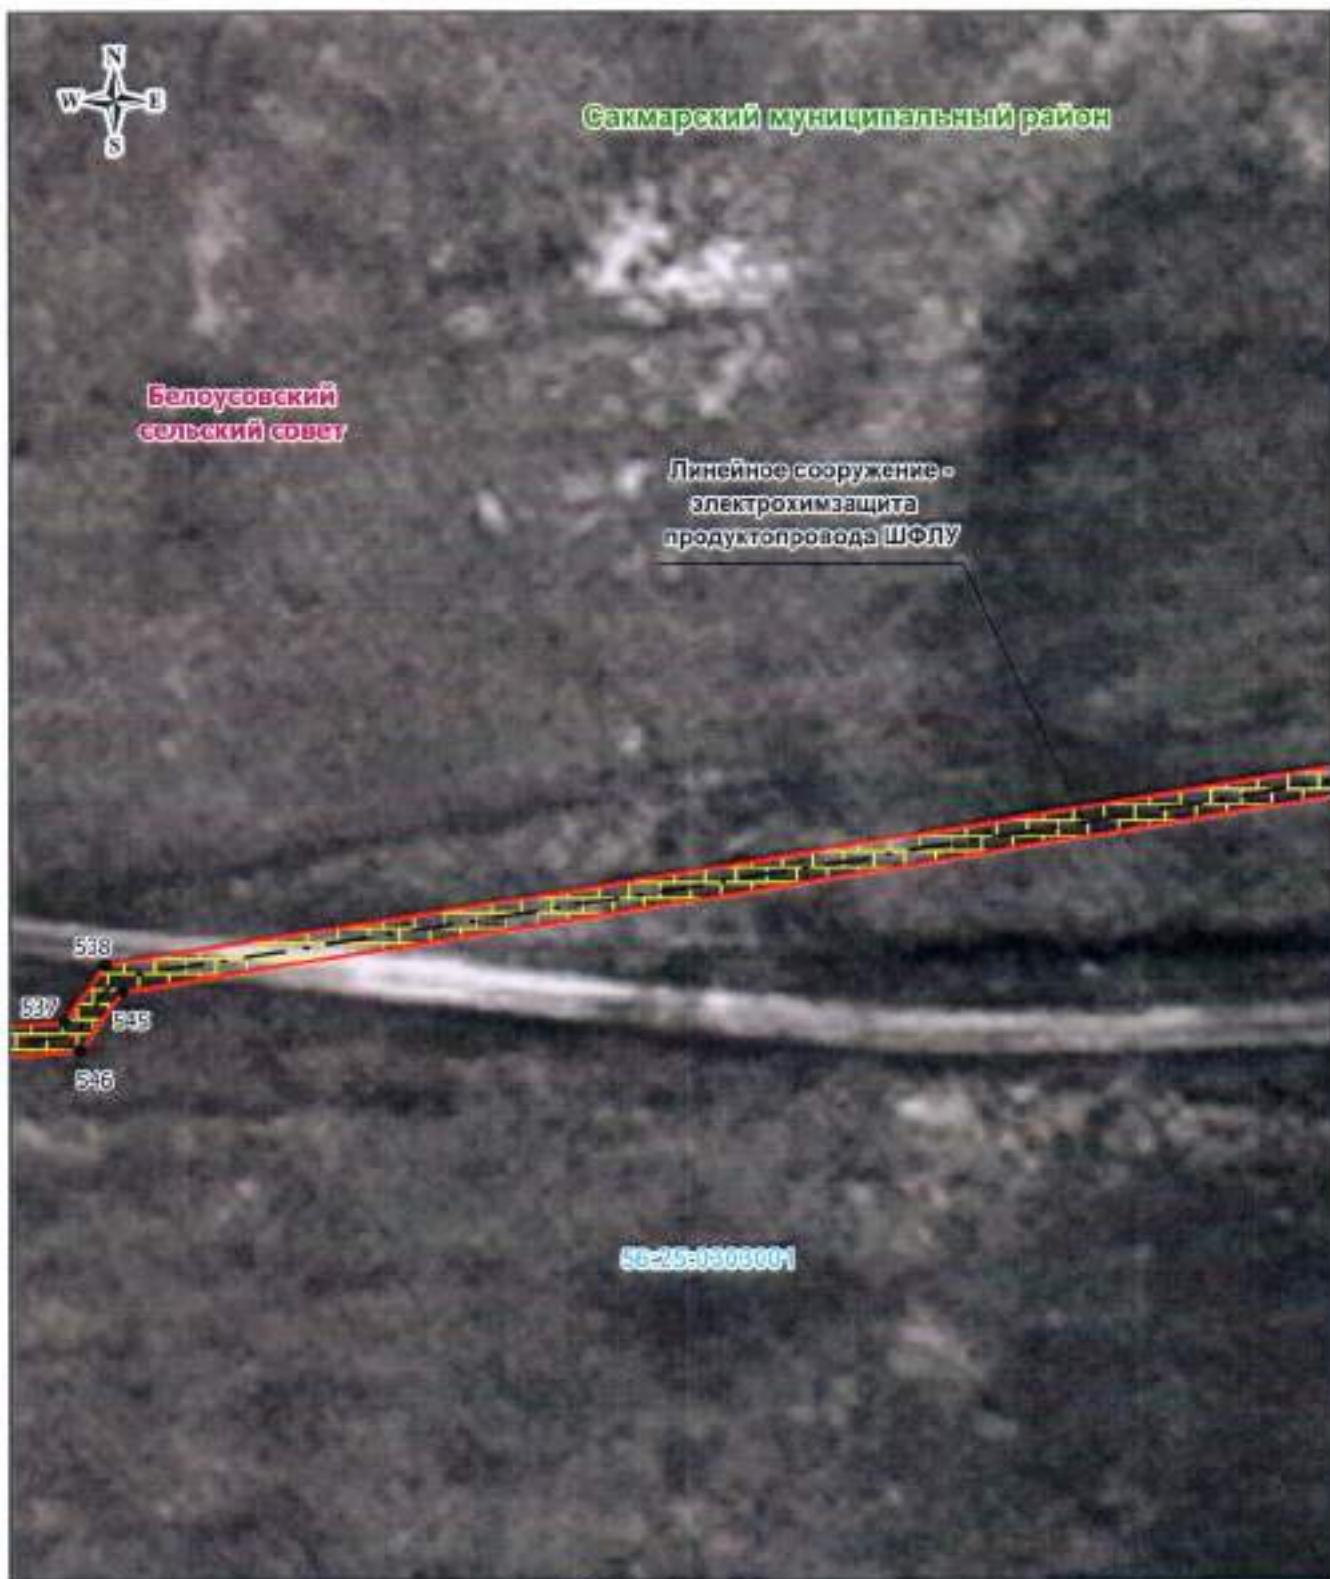

Масштаб 1: 500

Используемые условные знаки и обозначения:

- граница кадастрового квартала
- граница публичного сервитута
- электрохимзащита продуктопровода
- обозначение границы земельного участка
- граница сельского поселения (населенного пункта)
- граница муниципального района
- 56:17:1302003 — обозначение кадастрового квартала
- 17 — характерная точка публичного сервитута
- граница охранной зоны
- 56:17:1302003:152 — обозначение кадастрового номера земельного участка

Александровский муниципальный район — обозначение муниципального района
Плеханово-Покровский — обозначение сельсовета

Дата 27 апреля 2020

Место для оттиска печати (при наличии) лица, составившего описание местоположения границ объекта

№ 129-420-529-66



Ноздрина Виктория Андреевна

27.04.2020



Масштаб 1: 500

Используемые условные знаки и обозначения:

- граница кадастрового квартала
- граница публичного сервитута
- электроизоляция продуктопровода
- обозначение границы земельного участка
- граница сельского поселения (населенного пункта)
- граница муниципального района
- обозначение кадастрового квартала
- 17 — характеристическая точка публичного сервитута
- граница изолий зоны
- 56-17-1302003-152 — обозначение кадастрового участка земельного участка


Александровский муниципальный район — обозначение муниципального района.

Погорелово-Покровский — обозначение сельсовета

Дата 27 апреля 2020 г.

Место для оттиска печати (при наличии) лица, составившего описание неотъемлемой принадлежности объекта



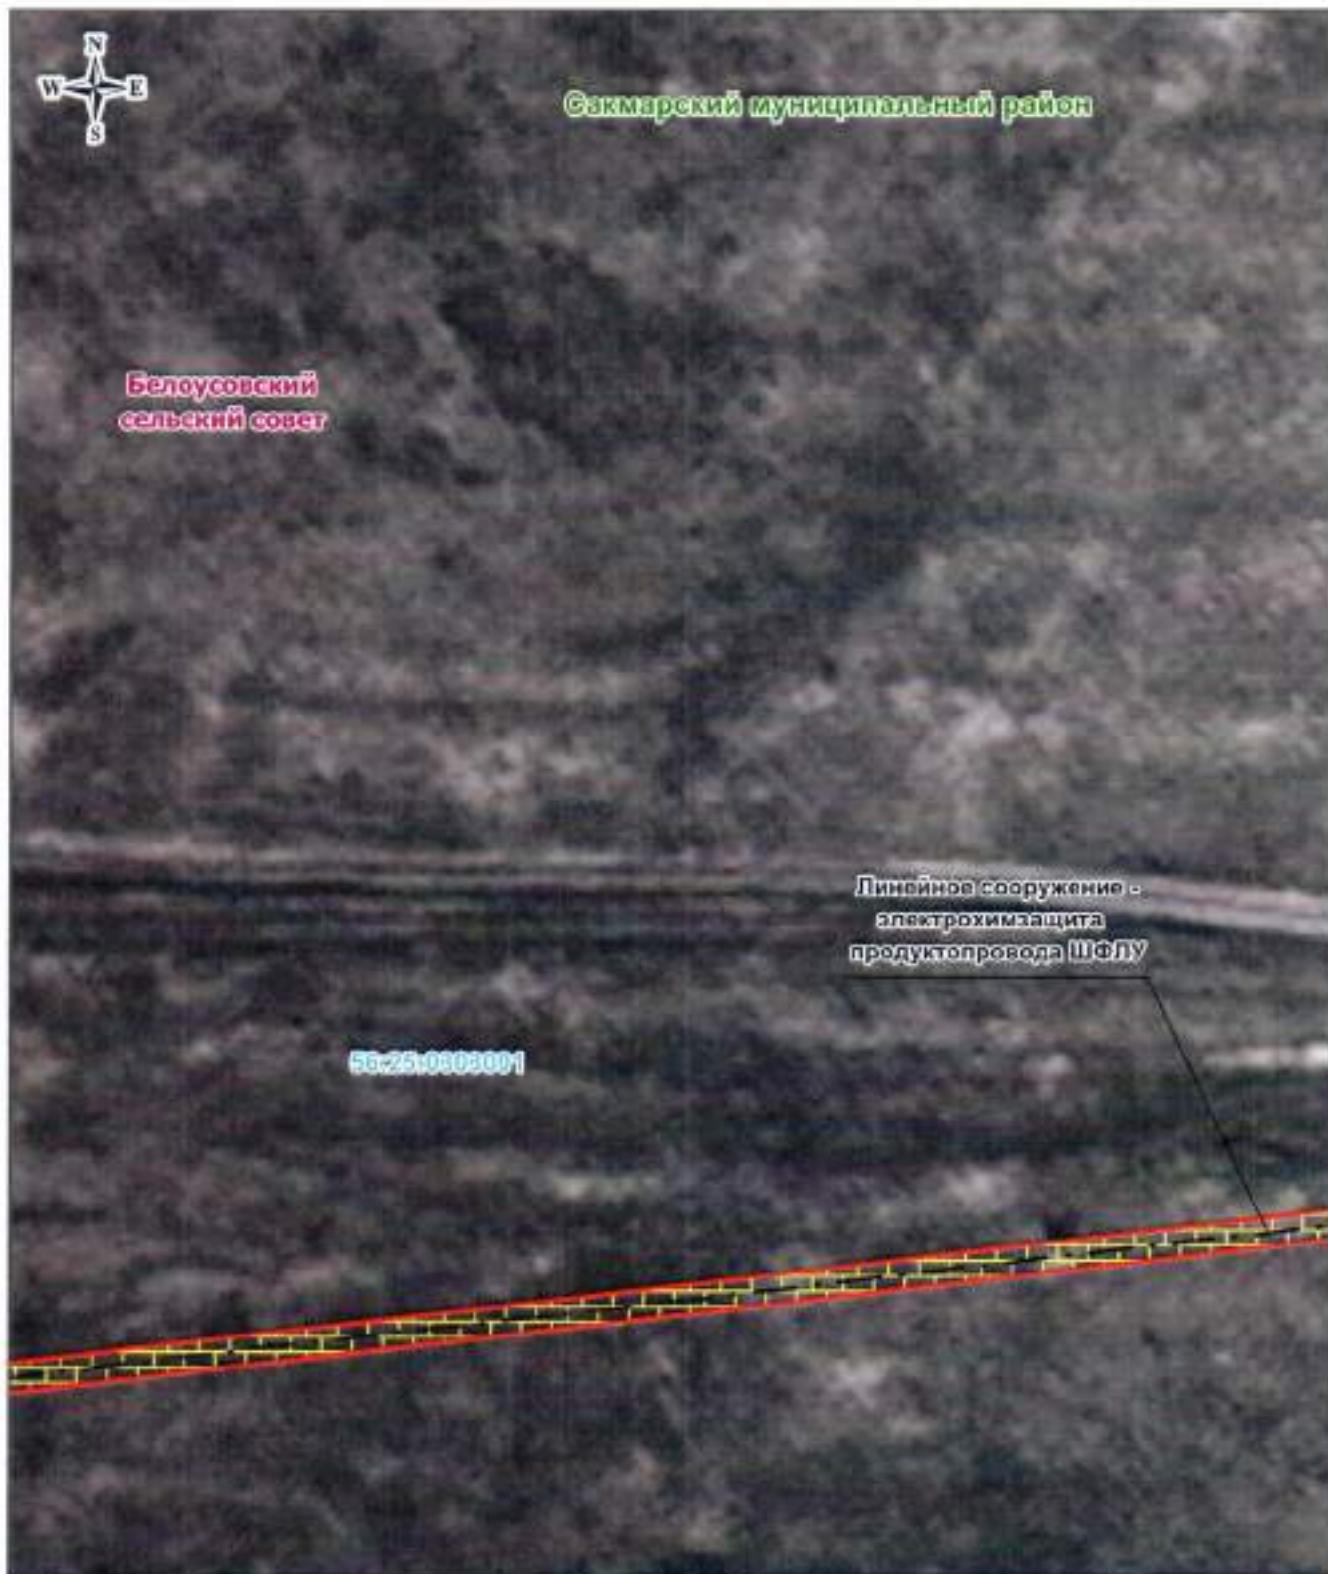

Масштаб 1: 500

Используемые условные знаки и обозначения:

- граница кадастрового квартала
 - граница публичного сервитута
 - электрохимзащита продуктопровода
 - обозначение границы земельного участка
 - граница сельского поселения (населенного пункта)
 - граница муниципального района
- 56:17:1302003 — обозначение кадастрового квартала
 • 17 — характеризующая точка публичного сервитута
 56:17:1302003:132 — граница охранной зоны
 56:17:1302003:132 — обозначение кадастрового номера земельного участка

Александровский муниципальный район — обозначение муниципального района
 Погарское-Покровский — обозначение сельсовета

Дата 27 апреля 2020 г.

Место для оттиска печати (при наличии) лица, составившего описание: МАСТОПОДЛОЖЕНИЯ ГРАНЦЫ ОБЪЕКТА



Ноздрина В. А.



Масштаб 1: 500

Используемые условные знаки и обозначения:


- граница кадастрового квартала
- граница публичного сервитута
- электрохимзащита продуктопровода
- обозначение границы земельного участка
- граница сельского поселения (населенного пункта)
- граница муниципального района
- 56:17:1302003:152 — обозначение кадастрового квартала
- 17 — характерная точка публичного сервитута
- граница охранной зоны
- 56:17:1302003:152 — обозначение кадастрового номера земельного участка

Александровский муниципальный район — обозначение муниципального района
Пытгородне-Покровский — обозначение сельсовета

Дата 27 апреля 2020 г.

Место для оттиска печати (при наличии) лица, составившего описание Местоположения границ объекта



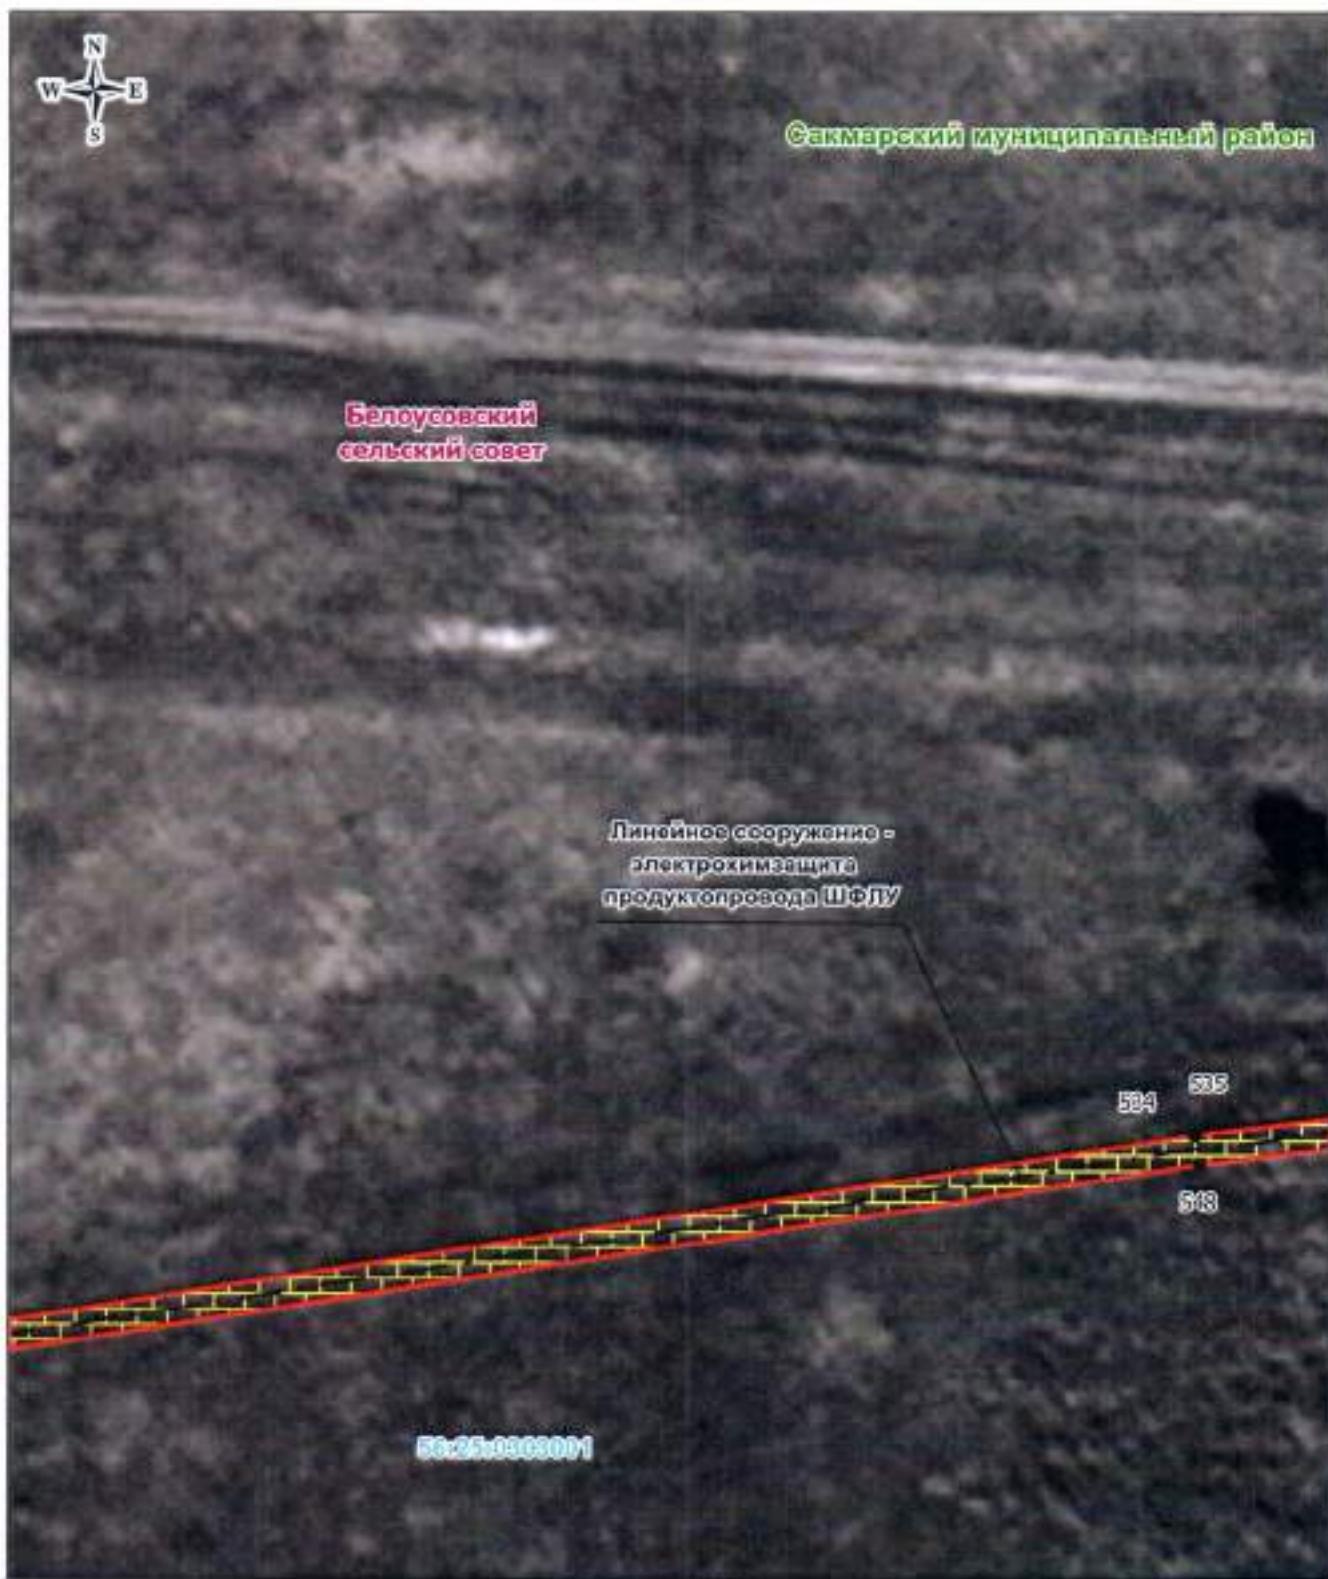

Масштаб 1: 500

Используемые условные знаки и обозначения:


- граница кадастрового квартала
 - граница публичного сервитута
 - электрохимзащита продуктопровода
 - обозначение границы земельного участка
 - граница сельского поселения (населенного пункта)
 - граница муниципального района
- 56:17:1302003 — обозначение кадастрового квартала
● 17 — характеристика точки публичного сервитута
 — граница охранной зоны
 56:17:1302003/132 — обозначение кадастрового номера земельного участка

Александровский муниципальный район — обозначение муниципального района
 Погорелое-Покровское — обозначение сельсовета

Дата 27 апреля 2020

Место для оттиска печати (при наличии) лица, составившего описание местоположения границ объекта



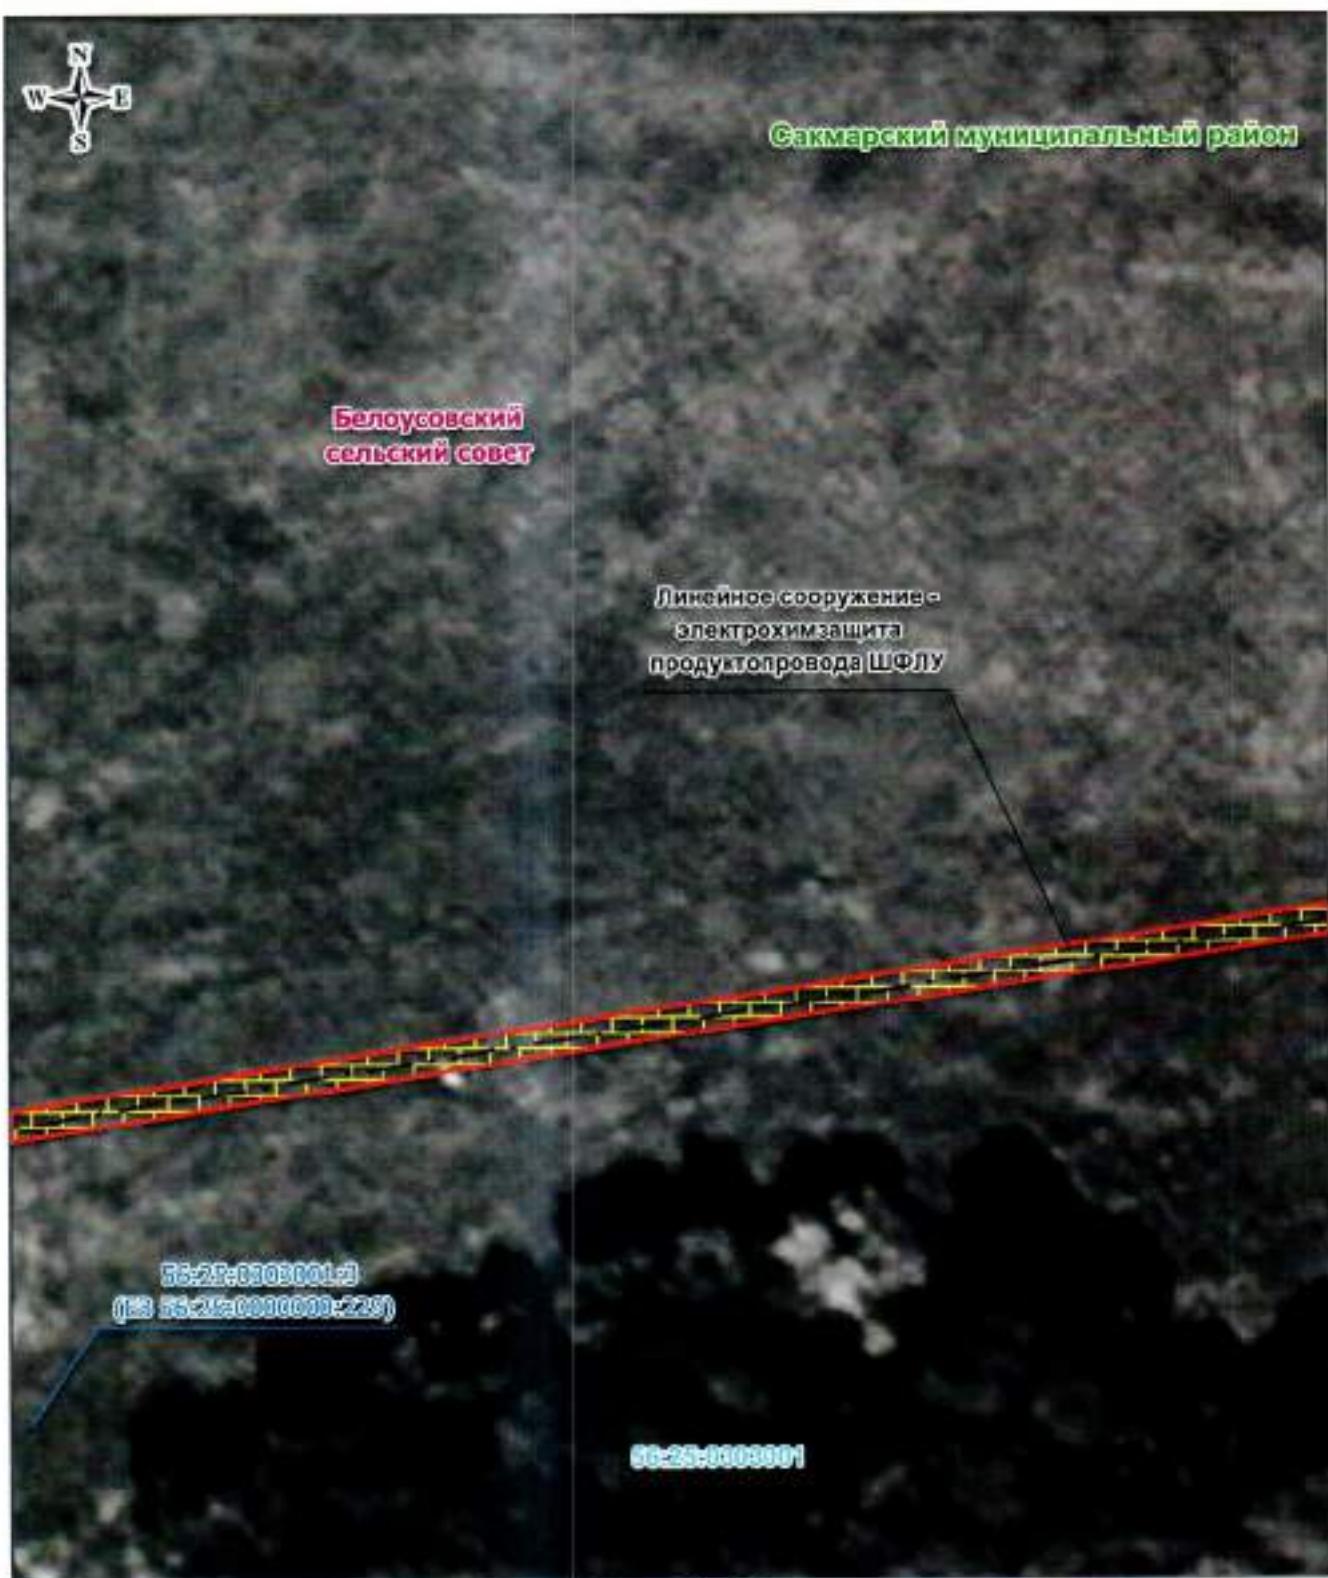

Масштаб 1: 500

Используемые условные знаки и обозначения:

- граница кадастрового квартала
 - граница публичного сервитута
 - электрохимзащита продуктопроводов
 - обозначение границ земельного участка
 - граница сельского поселения (поселенческого пункта)
 - граница муниципального района
- № 17:1362003 — обозначение кадастрового квартала
 • 17 — характеристика точки публичного сервитута
 — граница отчуждаемой зоны
 56:17:130003:152 — обозначение кадастрового номера земельного участка

Александровский муниципальный район — обозначение муниципального района
 Нидернино-Покровский — обозначение сельсовета

Дата 27 апреля 2020 г.

Место для оттиска печати (при наличии) лица, составившего описание местоположения границ объекта



Ноздрина
Виктория
Андреевна

Ноздрина В. А.



Масштаб 1 : 500

Используемые условные знаки и обозначения:

- | | | |
|--|---|---|
| <ul style="list-style-type: none"> — граница кадастрового квартала — граница публичного сервитута — электрохимзащита продуктопровода — обозначение границы земельного участка — граница сельского поселения (населенного пункта) — граница муниципального района | <p>№c.чт.1302003</p> <p>• 17</p> <p>№c.чт.1302003:152</p> | <ul style="list-style-type: none"> — обозначение кадастрового квартала — характеристика точки публичного сервитута — граница охранной зоны — обозначение кадастрового квартала земельного участка |
|--|---|---|

Александровский муниципальный район — обозначение муниципального района Ивангородско-Никитинский — обозначение сельсовета.


Дата 27 апреля 2020

Место для оттиска печати (при наличии) лица, составившего описание земельного участка/здания/构筑物/объекта.



Схема расположения границ публичного сервиса

Лист №129

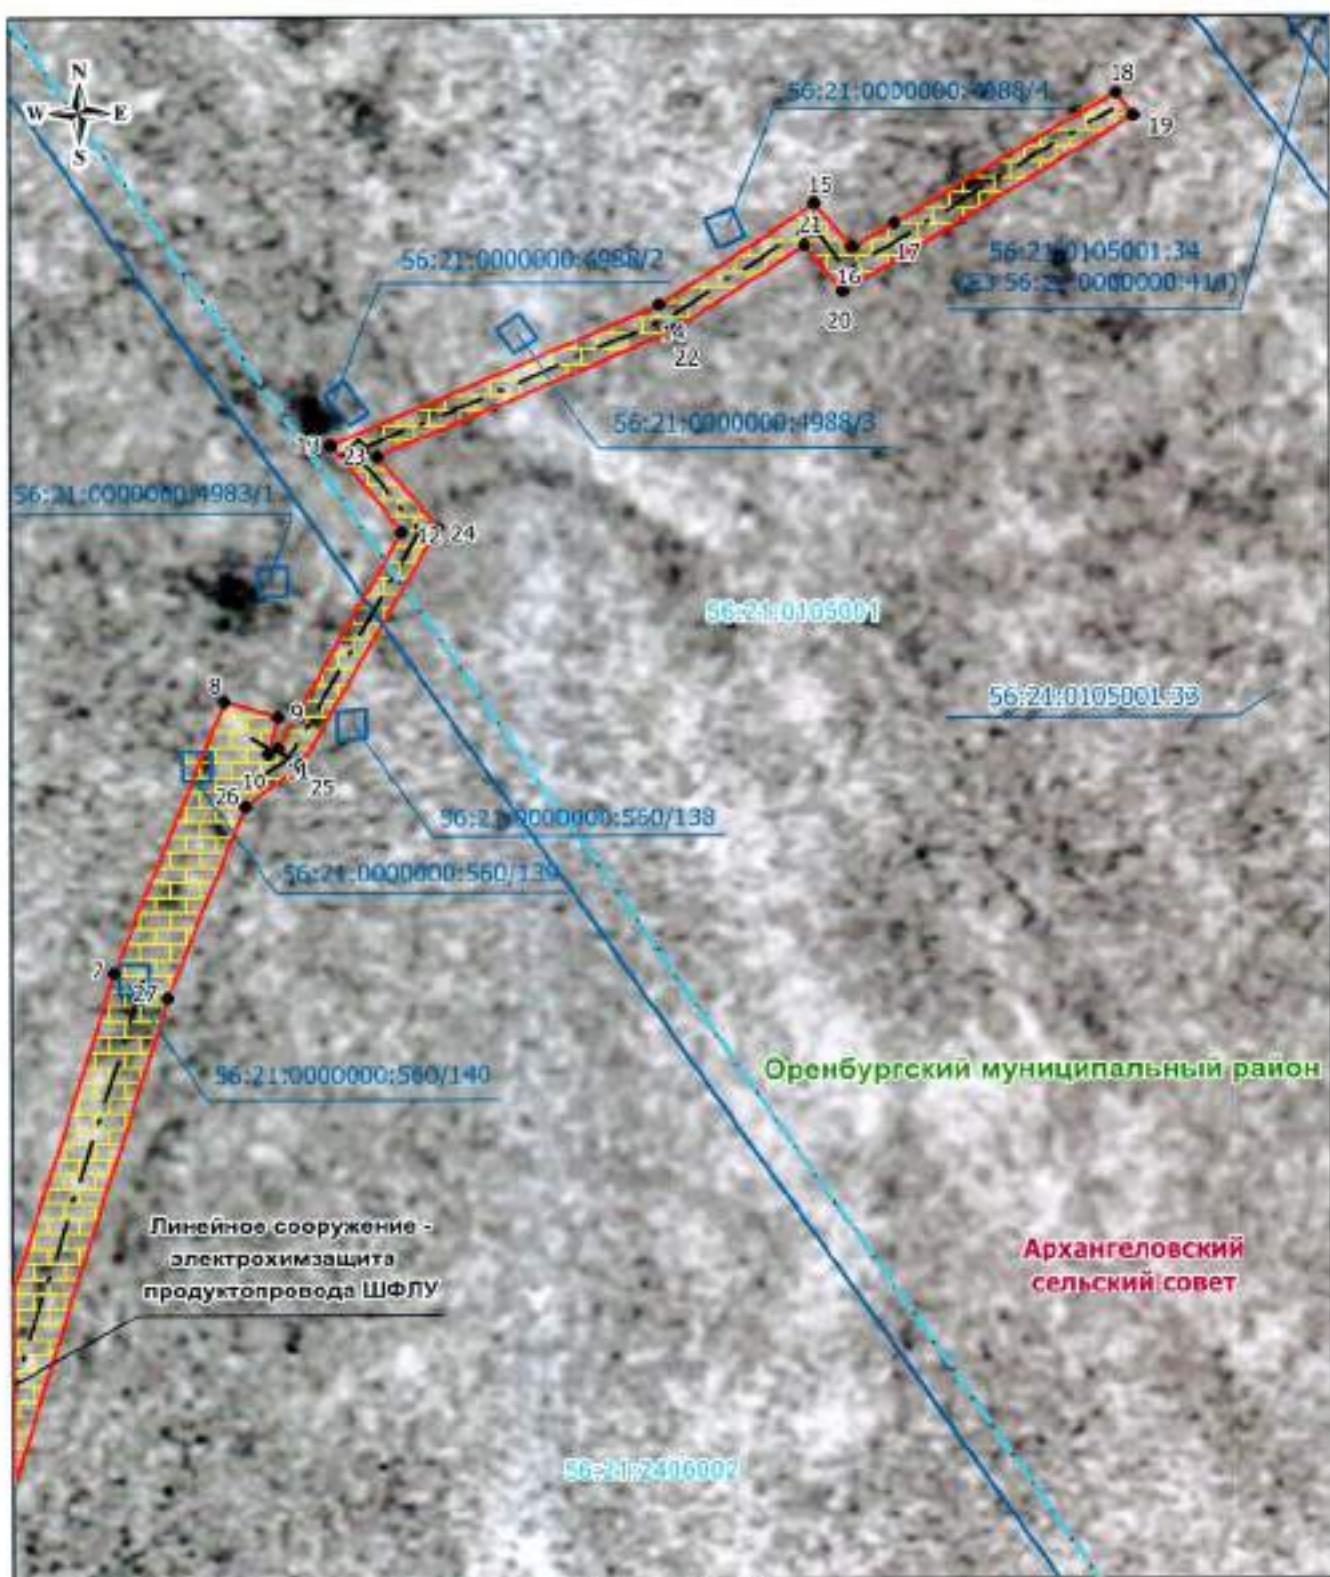

Масштаб 1:500


Используемые условные знаки и обозначения:

- | | | |
|--|---|---|
| <ul style="list-style-type: none"> — граница кадастрового квартала — граница публичного сервитута — электрического продуктопровода — обозначение границы земельного участка — граница сельского поселения (населенного пункта) — граница муниципального района | № 17-1302003
● 17
17
36-17-1302003:152 | <ul style="list-style-type: none"> — обозначение кадастрового квартала — характеристика точки публичного сервитута — граница охранной зоны — обозначение кадастрового номера земельного участка |
|--|---|---|

Александровский муниципальный район – обозначение муниципального района
Нагорно-Покровский – обозначение сельсовета.

Дата 27 апреля 2020 г.

Место для оттиска печати (при наличии) лица, составившего описание местоположения границ объекта

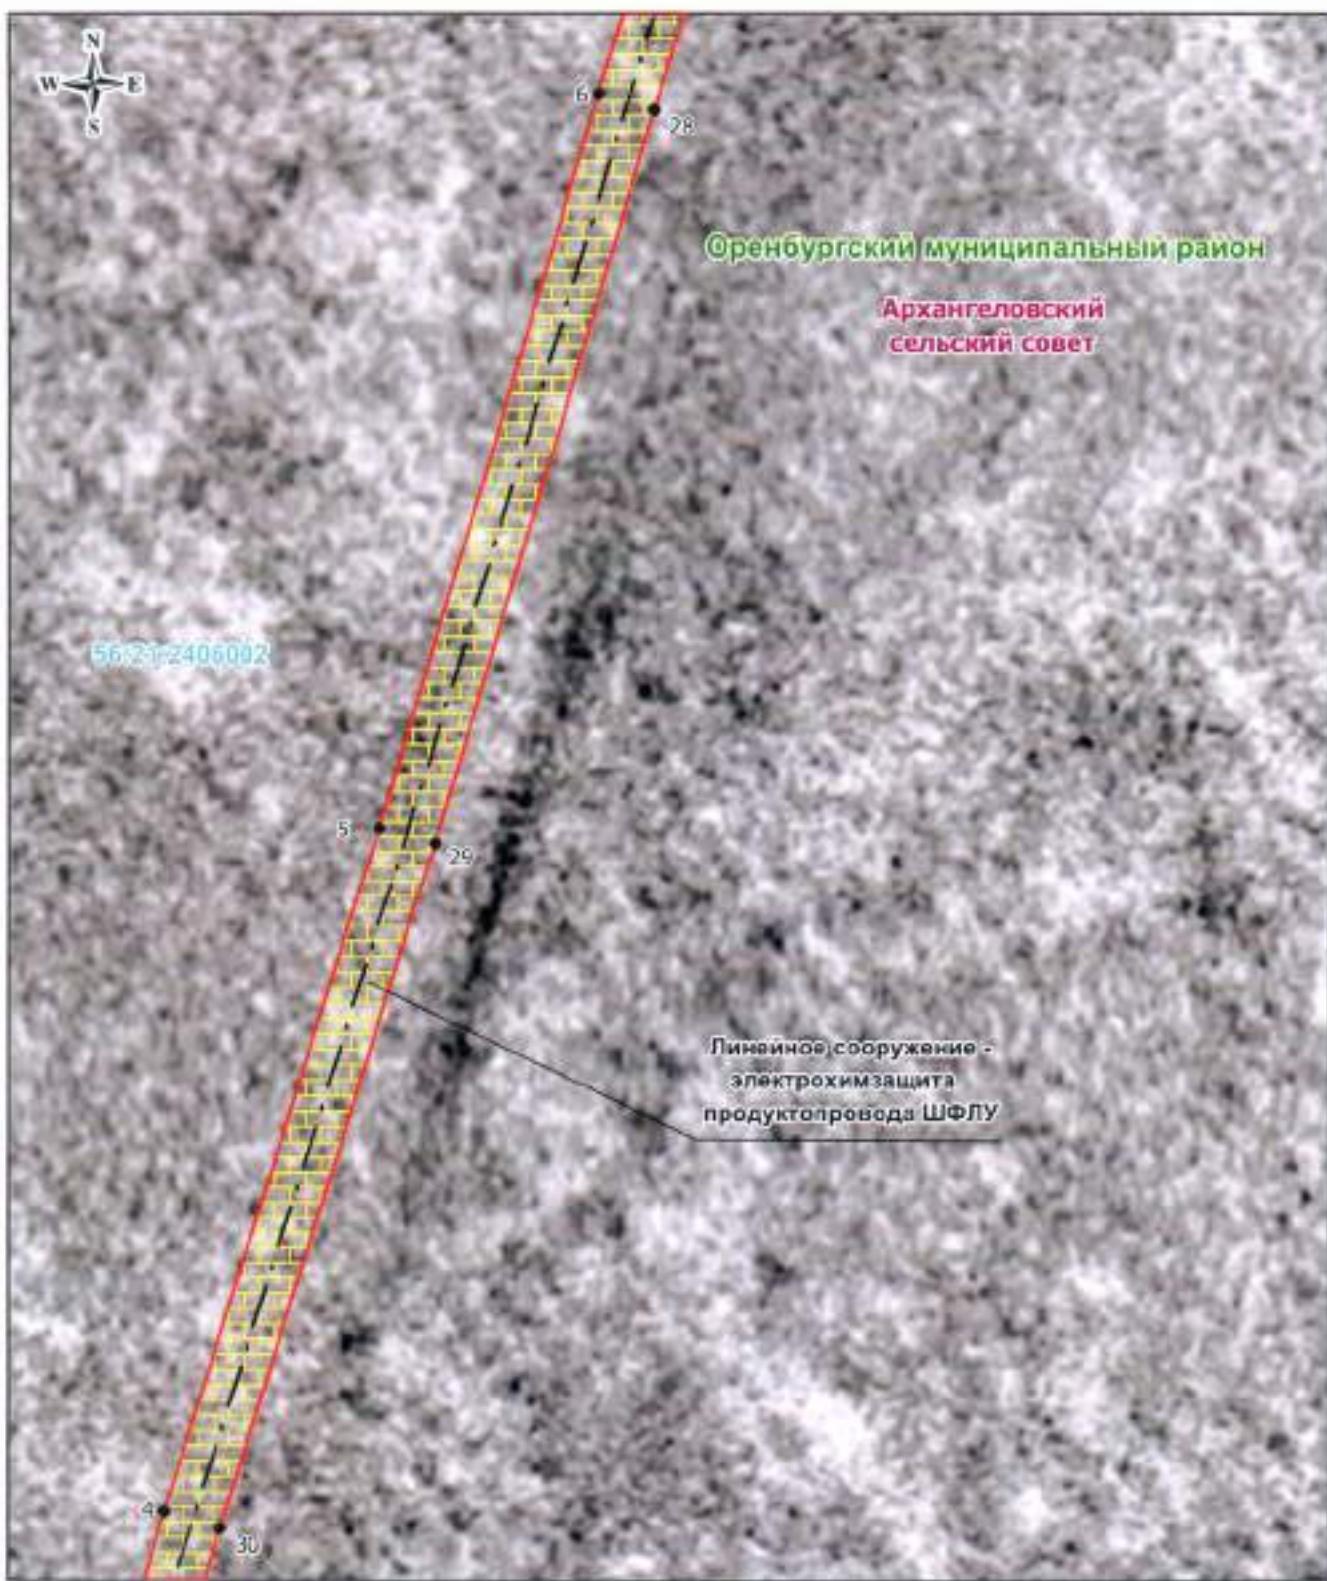

Масштаб 1: 500

Используемые условные знаки и обозначения:

- граница кадастрового квартала
- граница публичного сервитута
- электрохимзащита продуктопровода
- обозначение границы земельного участка
- граница сельского поселения (населенного пункта)
- граница муниципального района
- обозначение кадастрового квартала
- — характеристика точки публичного сервитута
- граница охранной зоны
- обозначение кадастрового номера земельного участка

Архангеловский муниципальный район — обозначение муниципального района.
Покровско-Покровский — обозначение сельского поселения.

Дата 27 апреля 2020 г.

Место для оттиска печати (при наличии) лица, составившего описание местоположения границ объекта



Ноздрина В. А.



Масштаб 1: 500

Используемые условные знаки и обозначения:

- — граница кадастрового квартала
 - — граница публичного сервитута
 - · — — — электрохимзащита продуктопровода
 - — обозначение границы земельного участка
 - — граница сельского поселения (населенного пункта)
 - — граница муниципального района
- 56:17:136:2003 — обозначение кадастрового квартала
● 17 — характеристика точки публичного сервитута
_____ — границы охранной линии
 56:17:130:2003:152 — обозначение кадастрового номера земельного участка


Алексинский муниципальный район — обозначение муниципального района
 Некрасовка-Никитская — обозначение сельсовета

Дата 27 апреля 2020 г.

Место для оттиска печати (при наличии) лица, составившего описание местоположения границ объекта



№ 125-423-52954

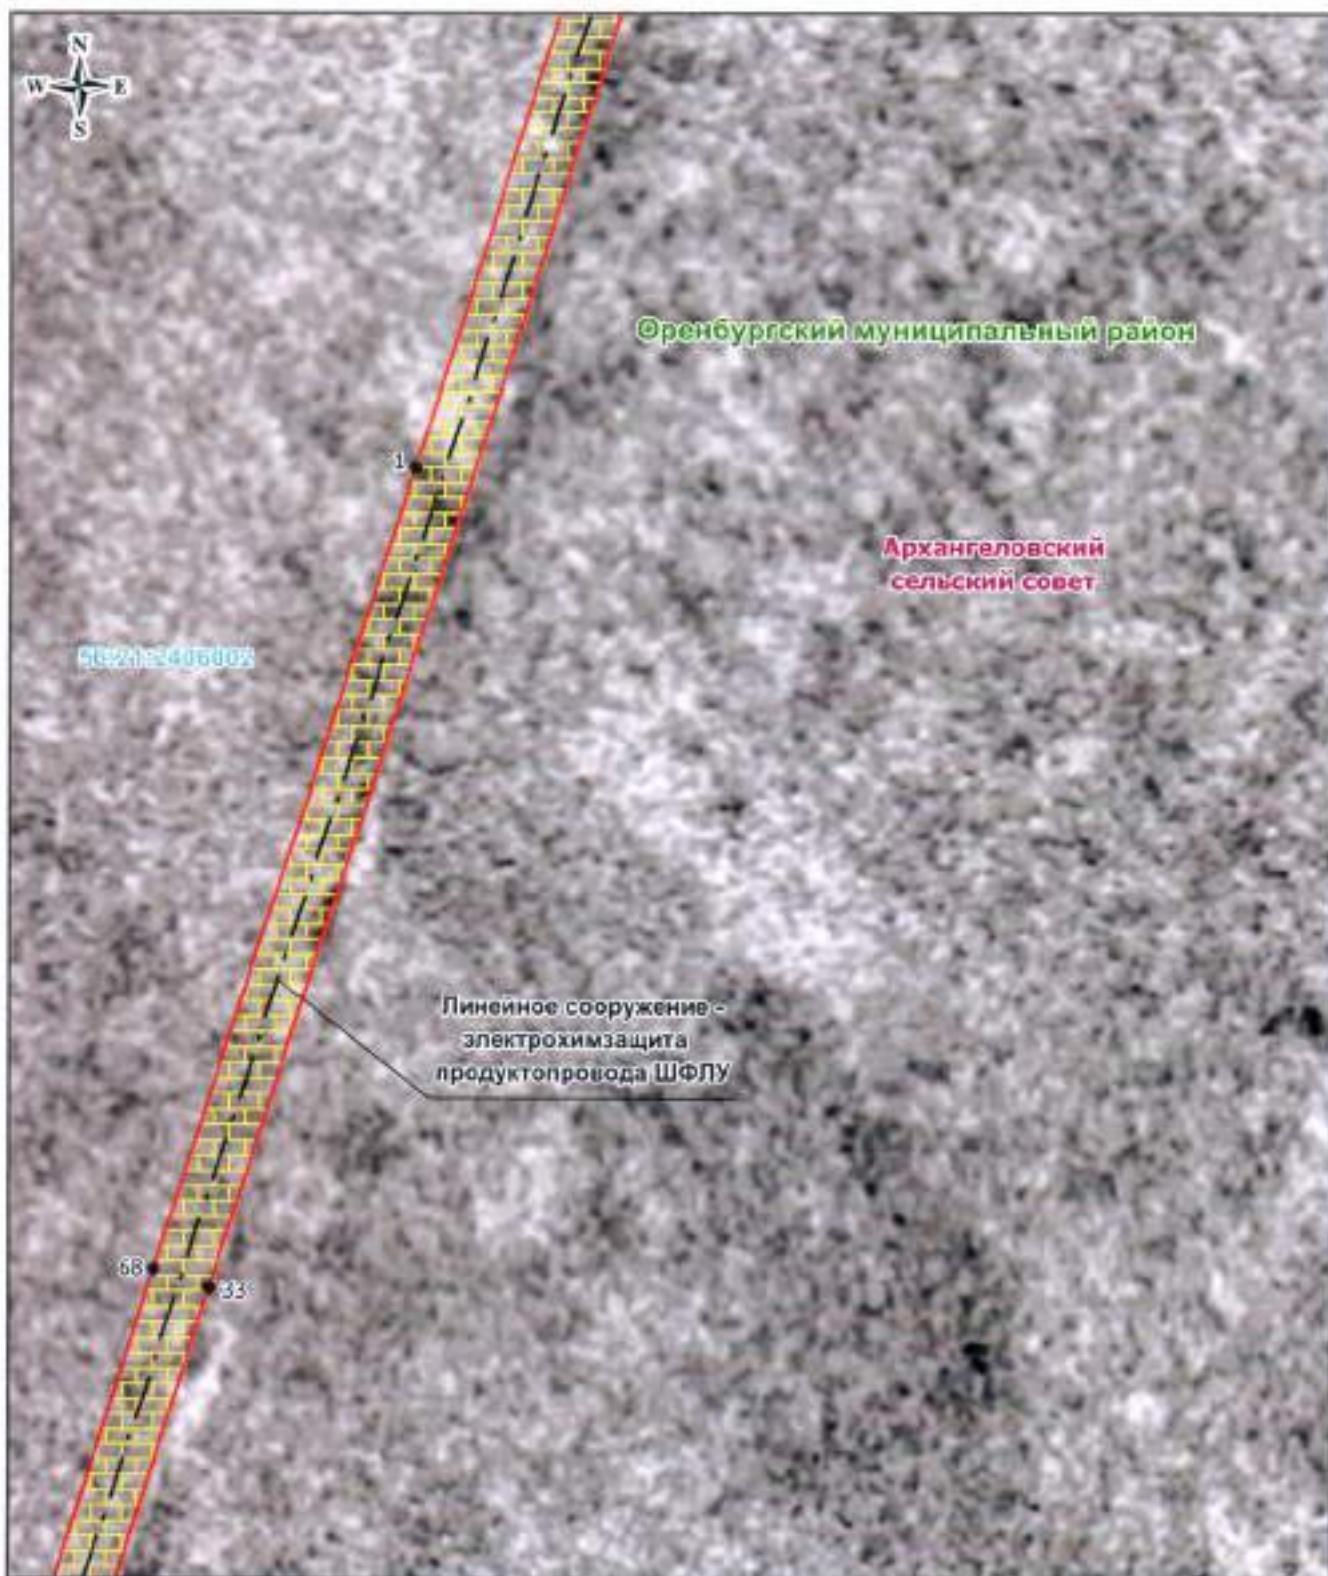

Масштаб 1: 500

Используемые условные знаки и обозначения:

- граница кадастрового квартала
 - граница публичного сервитута
 - электрохимзащита продуктопровода
 - обозначение границы земельного участка
 - граница сельского поселения (населенного пункта)
 - граница муниципального района
- 56:17:1302003 — обозначение кадастрового квартала
 *17 — характерная точка публичного сервитута
 56:17:1302003:152 — граница охранной зоны
 56:17:1302003:152 — обозначение кадастрового номера земельного участка


Александровский муниципальный район — обозначение муниципального района
 Подгорное-Никитинский — обозначение сельсовета

Дата 17 апреля 2022.

Ноздрин В. А.

Место для оттиска печати (при наличии) лица, составившего схему расположения границ объекта



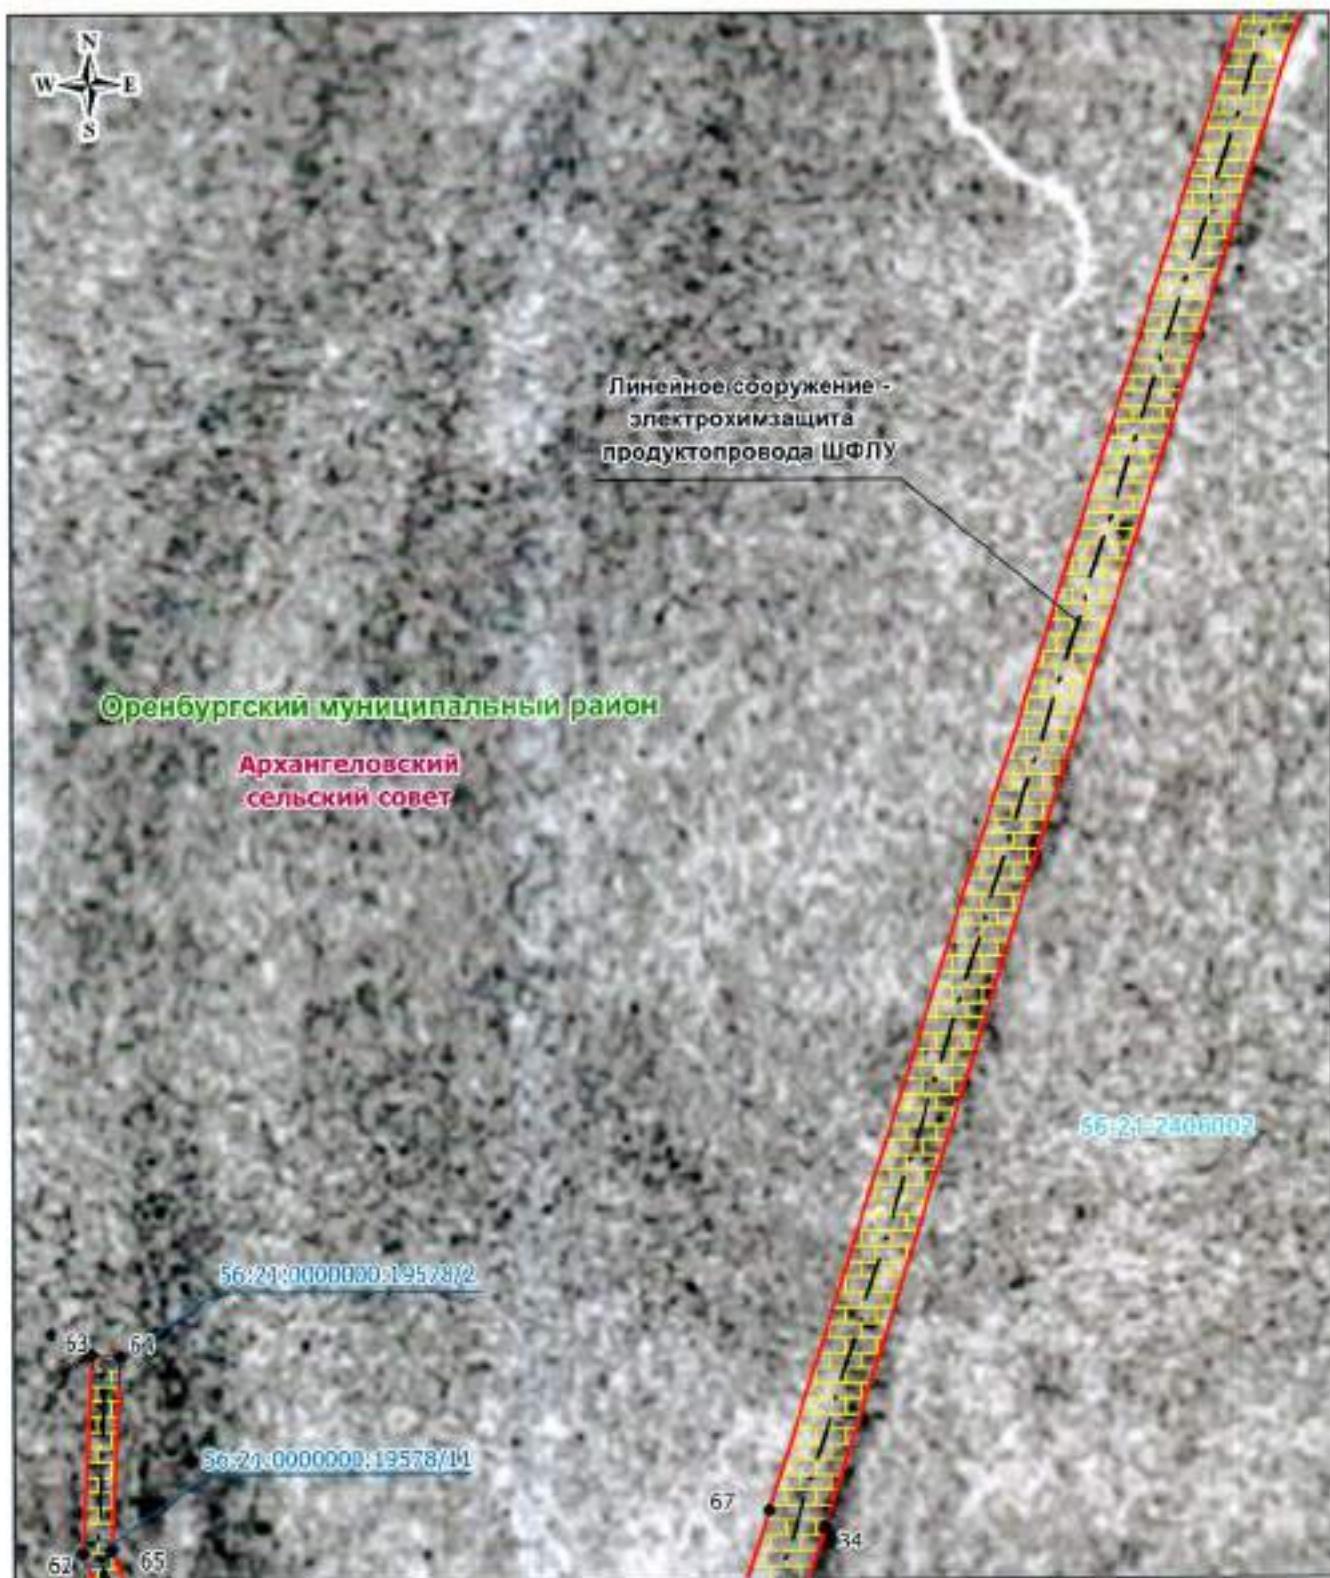

Используемые условные знаки и обозначения:


- граница кадастрового квартала
 - граница публичного сервитута
 - электрохимзащита продуктопровода
 - обозначение границы земельного участка
 - граница сельского поселения (населенного пункта)
 - граница муниципального района
- 56:17:1302003 — обозначение кадастрового квартала
 • 17 — характерная точка публичного сервитута
 56:17:1302003:152 — обозначение кадастрового номера земельного участка

Александровский муниципальный район — обозначение муниципального района
 Погорелово-Покровский — обозначение сельсовета

Дата: 27 апреля 2020 г.

Место для оттиска печати (при наличии) лица, составившего описание местоположения границ объекта



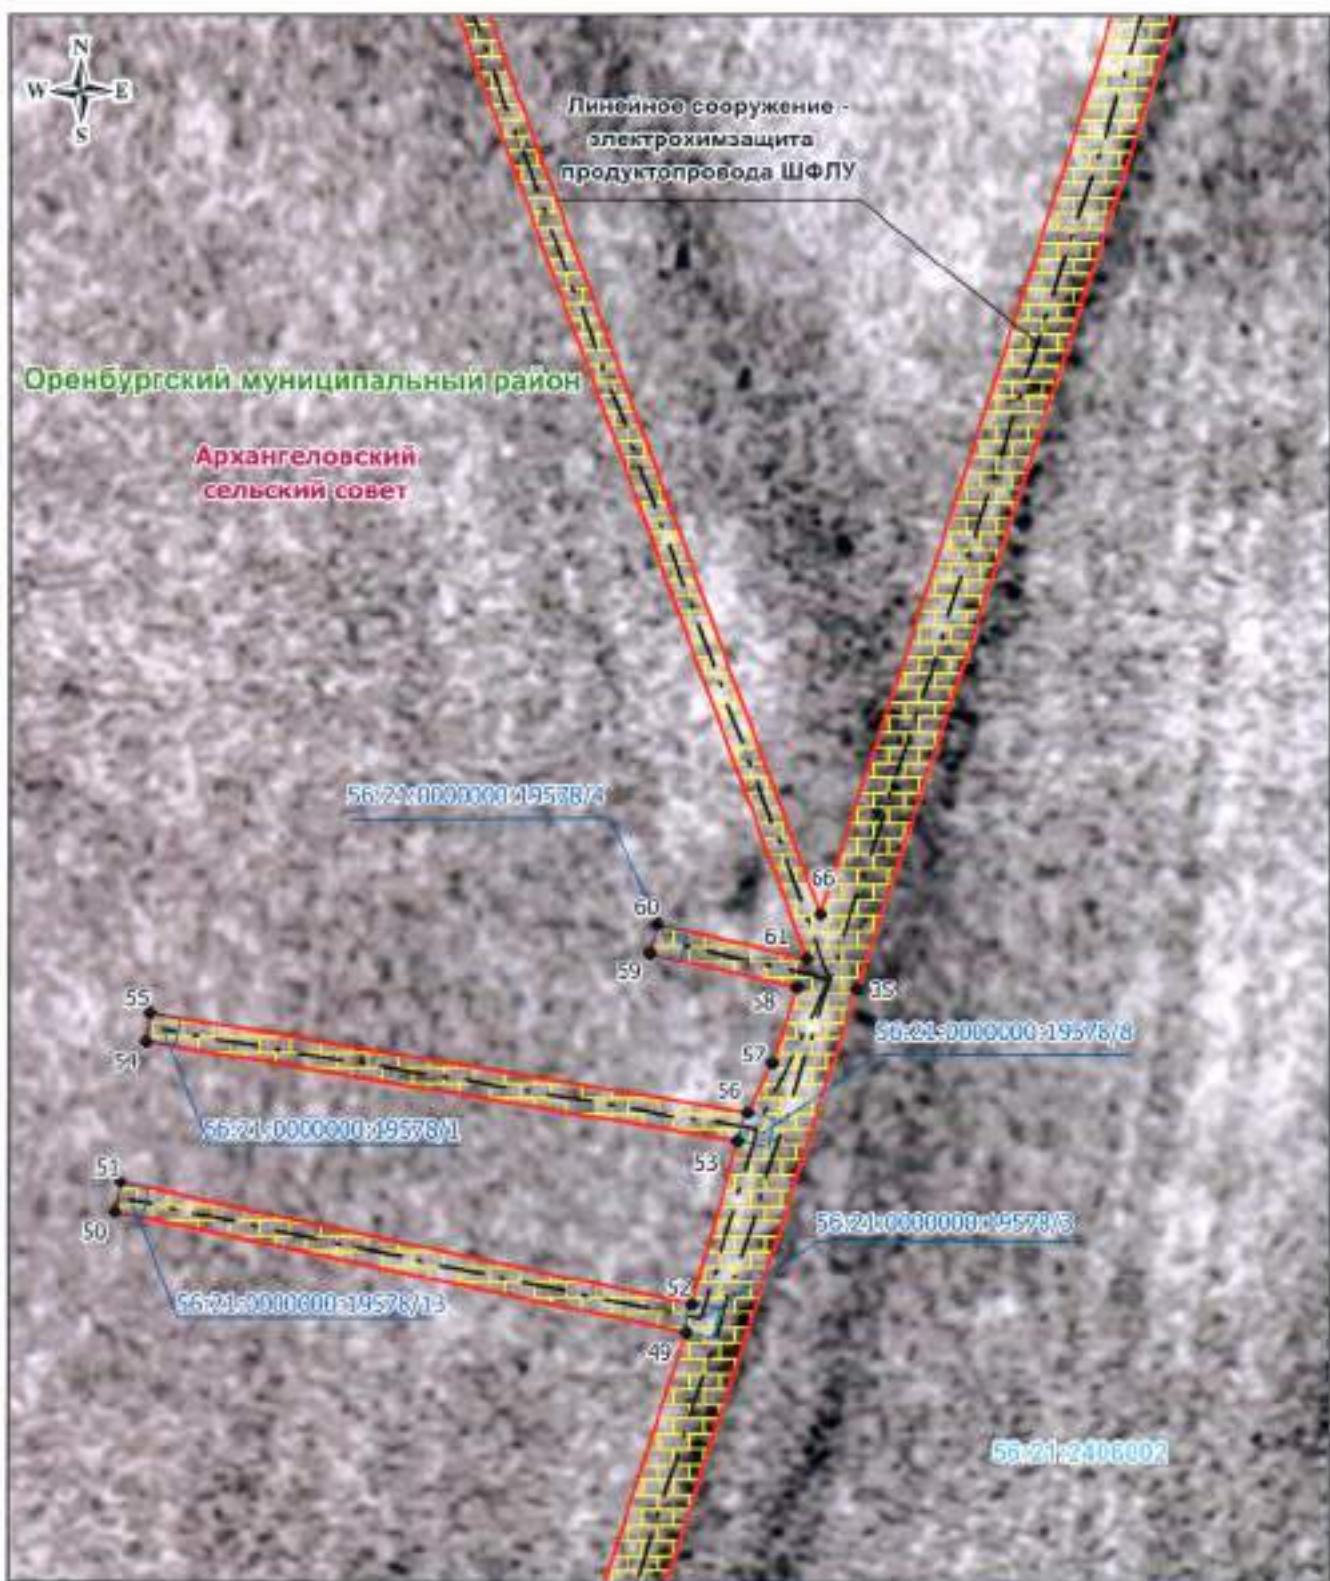

Масштаб 1: 500

Используемые условные знаки и обозначения:


- граница кадастрового квартала
 - граница публичного сервитута
 - электрохимзащита продуктопровода
 - обозначение границы земельного участка
 - граница сельского поселения (населенного пункта)
 - граница муниципального района
- 56:17:1302003:17 — обозначение кадастрового квартала
 56:17:1302003:132 — характеристика точки публичного сервитута
 56:17:1302003:132 — граница охранной зоны
 56:17:1302003:132 — обозначение кадастрового номера земельного участка

Александровский муниципальный район — обозначение муниципального района
 Нагородно-Покровский — обозначение сельского поселения

Дата 27 апреля 2020

Место для оттиска печати (при наличии) лица, составившего описание местоположения границ объекта



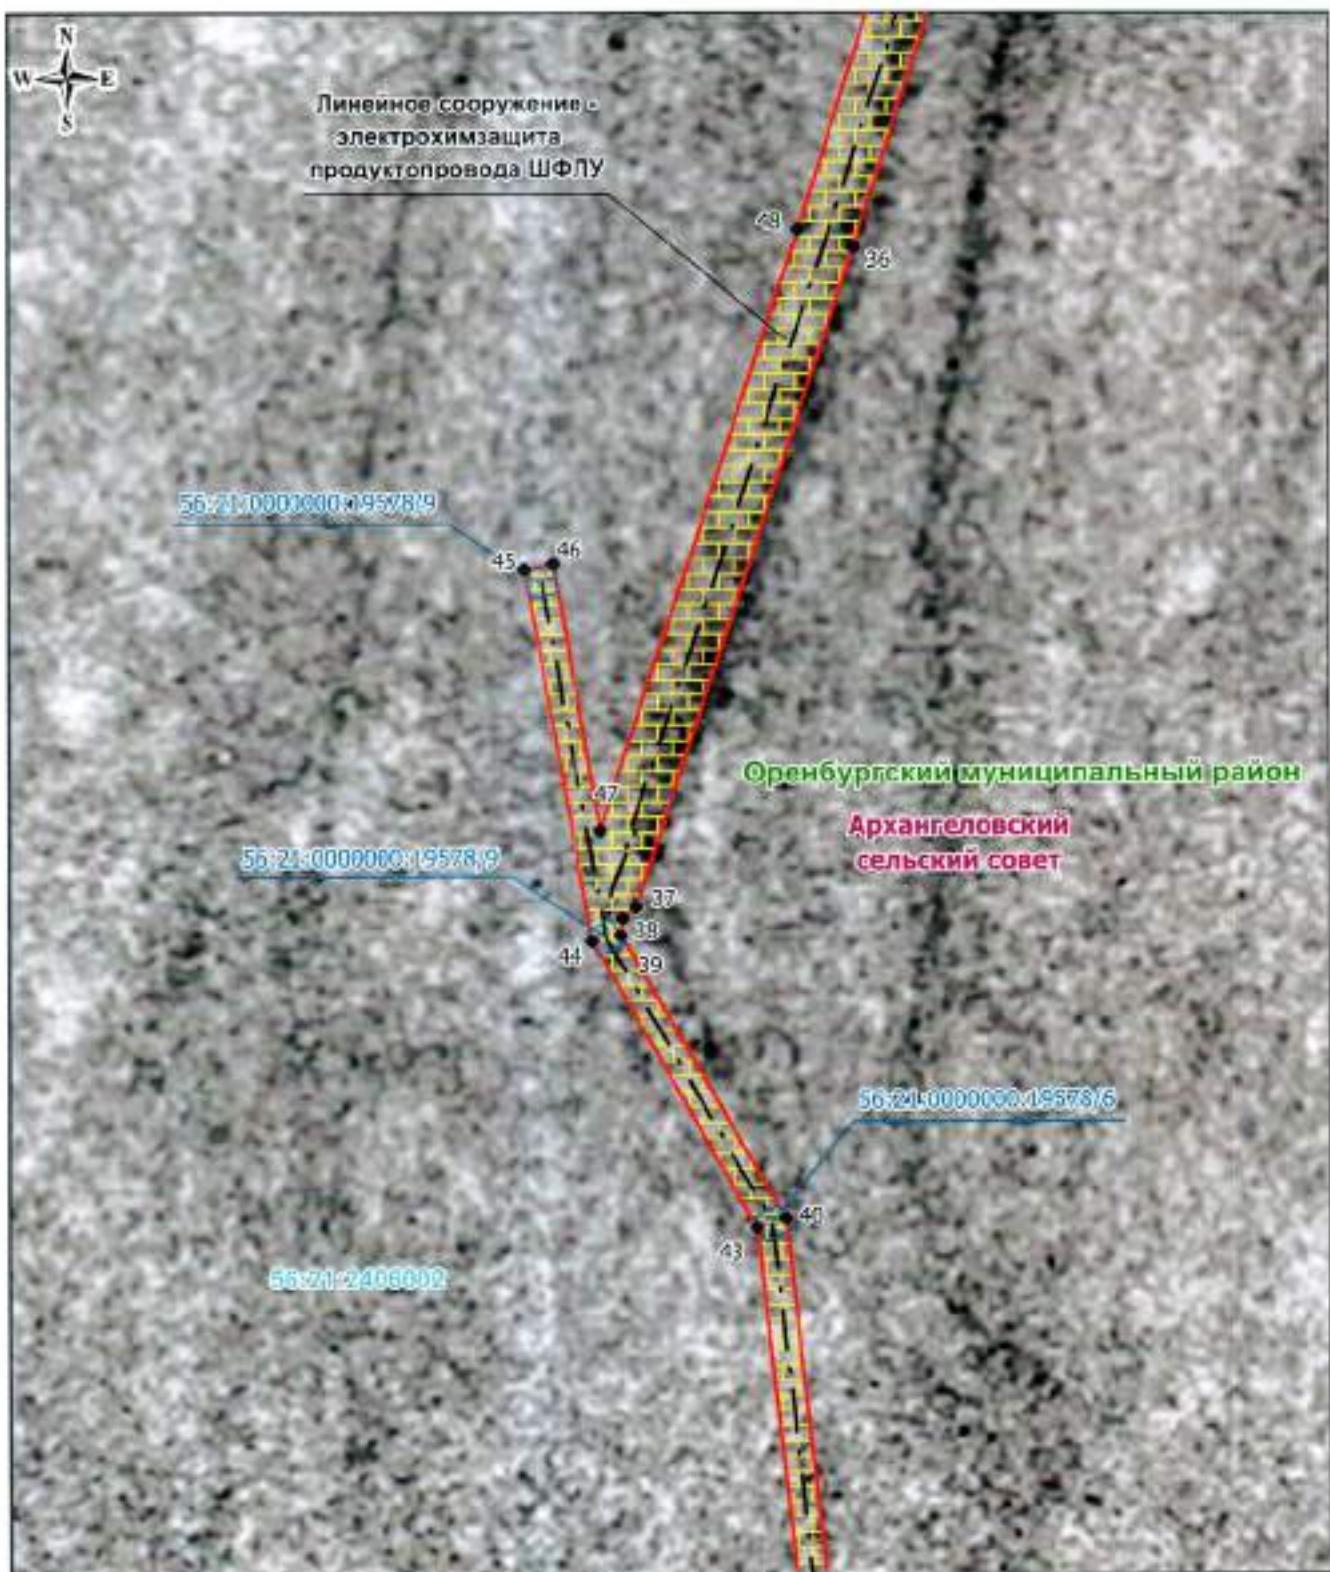

Масштаб 1: 500

Используемые условные знаки и обозначения:


- граница кадастрового квартала
- граница публичного сервитута
- электрохимзащита продуктопровода
- обозначение границы земельного участка
- граница сельского поселения (населенного пункта)
- граница муниципального района
- 56-17-1302001 — обозначение кадастрового квартала
- 17 — характерная точка публичного сервитута
- границы охранной зоны
- 56-17-1302001-152 — обозначение кадастровой линии земельного участка

Александровский муниципальный район — обозначение муниципального района
Поздоровье-Покровский — обозначение сельсовета

Дата 27 апреля 2020 г.

Место для оттиска печати (при наличии) лица, составившего описание земельного участка



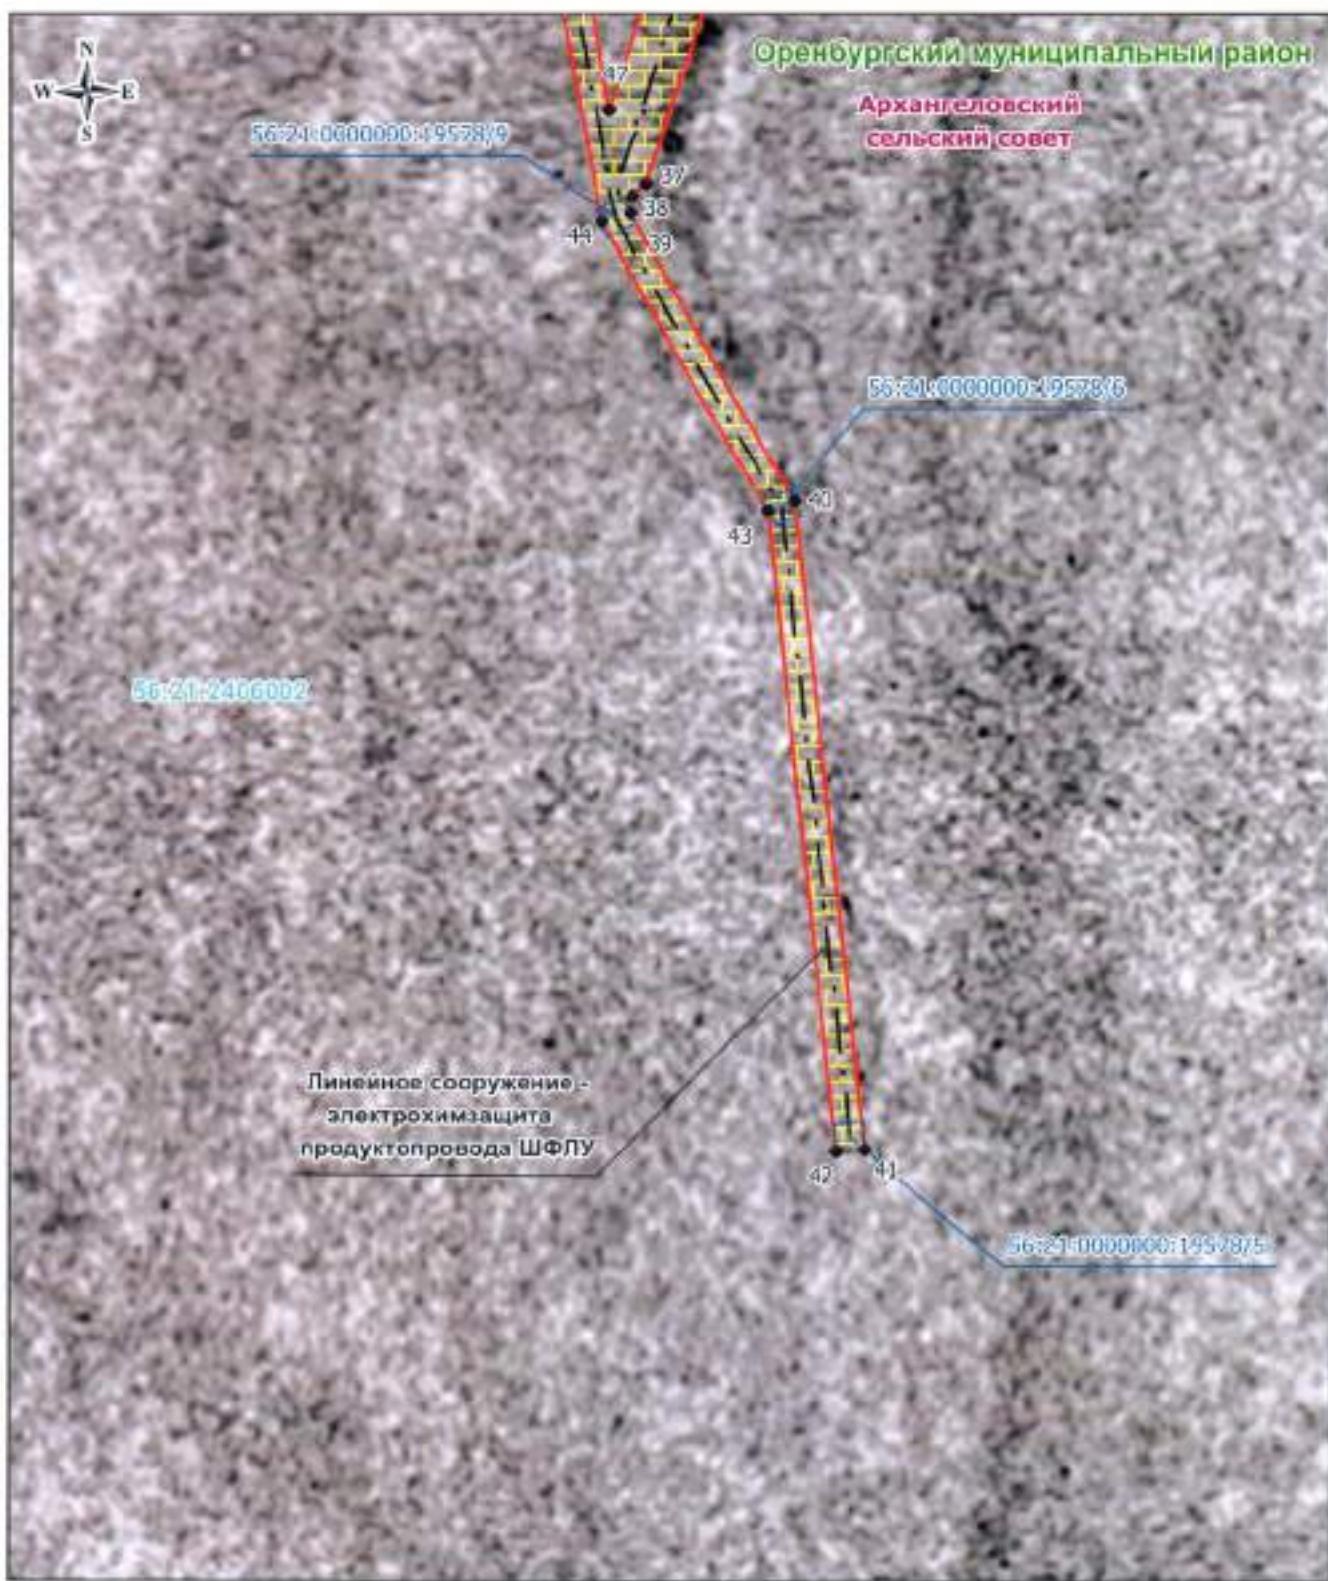

Масштаб 1: 500

Используемые условные знаки и обозначения:


- граница кадастрового квартала
- граница публичного сервитута
- электрохимзащита продуктопровода
- обозначение границы земельного участка
- граница сельского поселения (населенного пункта)
- граница муниципального района
- 56-17-1302003 — обозначение кадастрового квартала
- 17 — характерная точка публичного сервитута
- граница охранной зоны
- 56-17-1302003:112 — обозначение номера земельного участка

Александровский муниципальный район — обозначение муниципального района
Подгорене-Покровский — обозначение сельсовета

Дата 27 апреля 2021 г. Фото: Бородина В. А.

Место для оттиска печати (при наличии) лица, составившего описание границ объекта



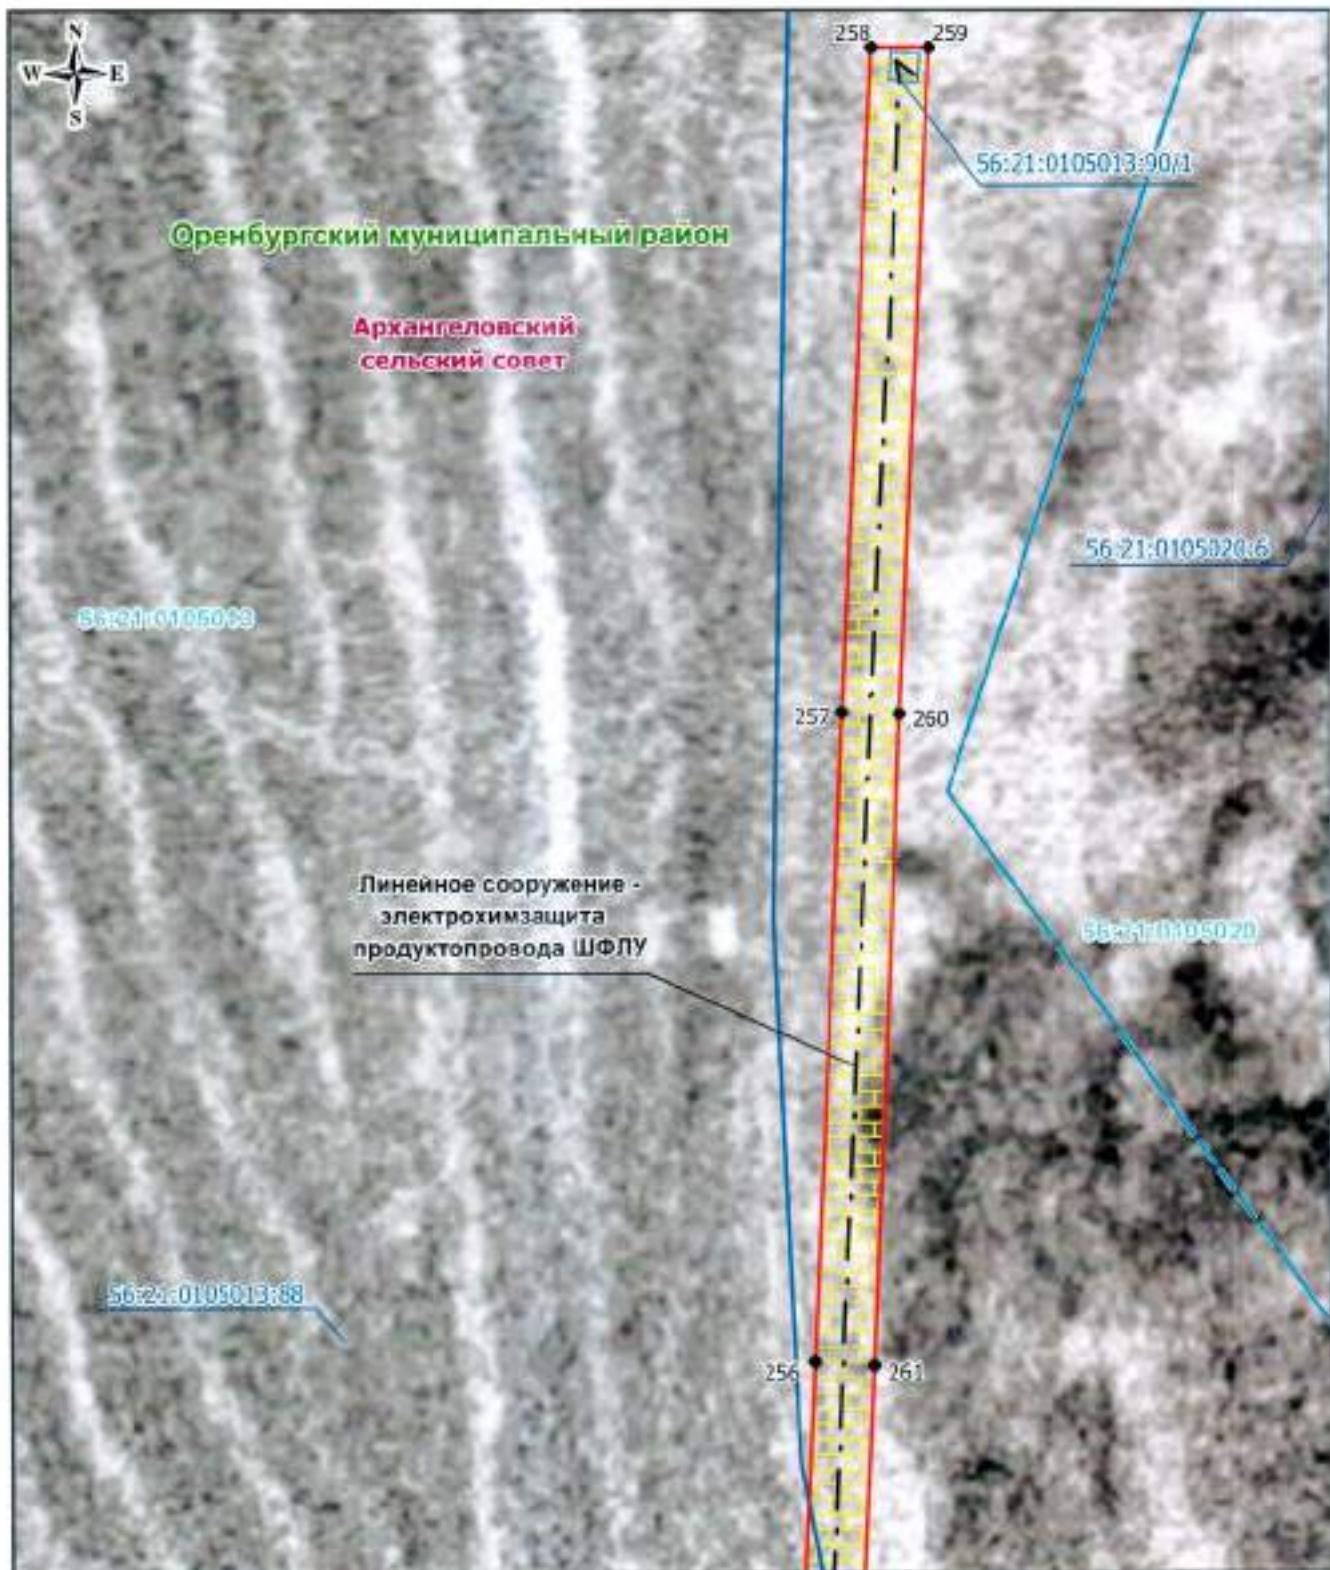

Масштаб 1: 500

Используемые условные знаки и обозначения:


- граница кадастрового квартала
- граница публичного сервитута
- электрохимзащита продуктопровода
- обозначение границы земельного участка
- граница сельского поселения (изолинии пункта)
- граница муниципального района
- 56:17:1302003 — обозначение кадастрового квартала
- 17 — характерная точка публичного сервитута
- граница охранной зоны
- 56:17:1302003:152 — обозначение геодезической разбивки земельного участка

Александровский муниципальный район — обозначение муниципального района
Полево-Покровский — обозначение сельсовета.

Дата 27 апреля 2020

Место для оттиска печати (при наличии) лица, составившего описание местоположения границ объекта



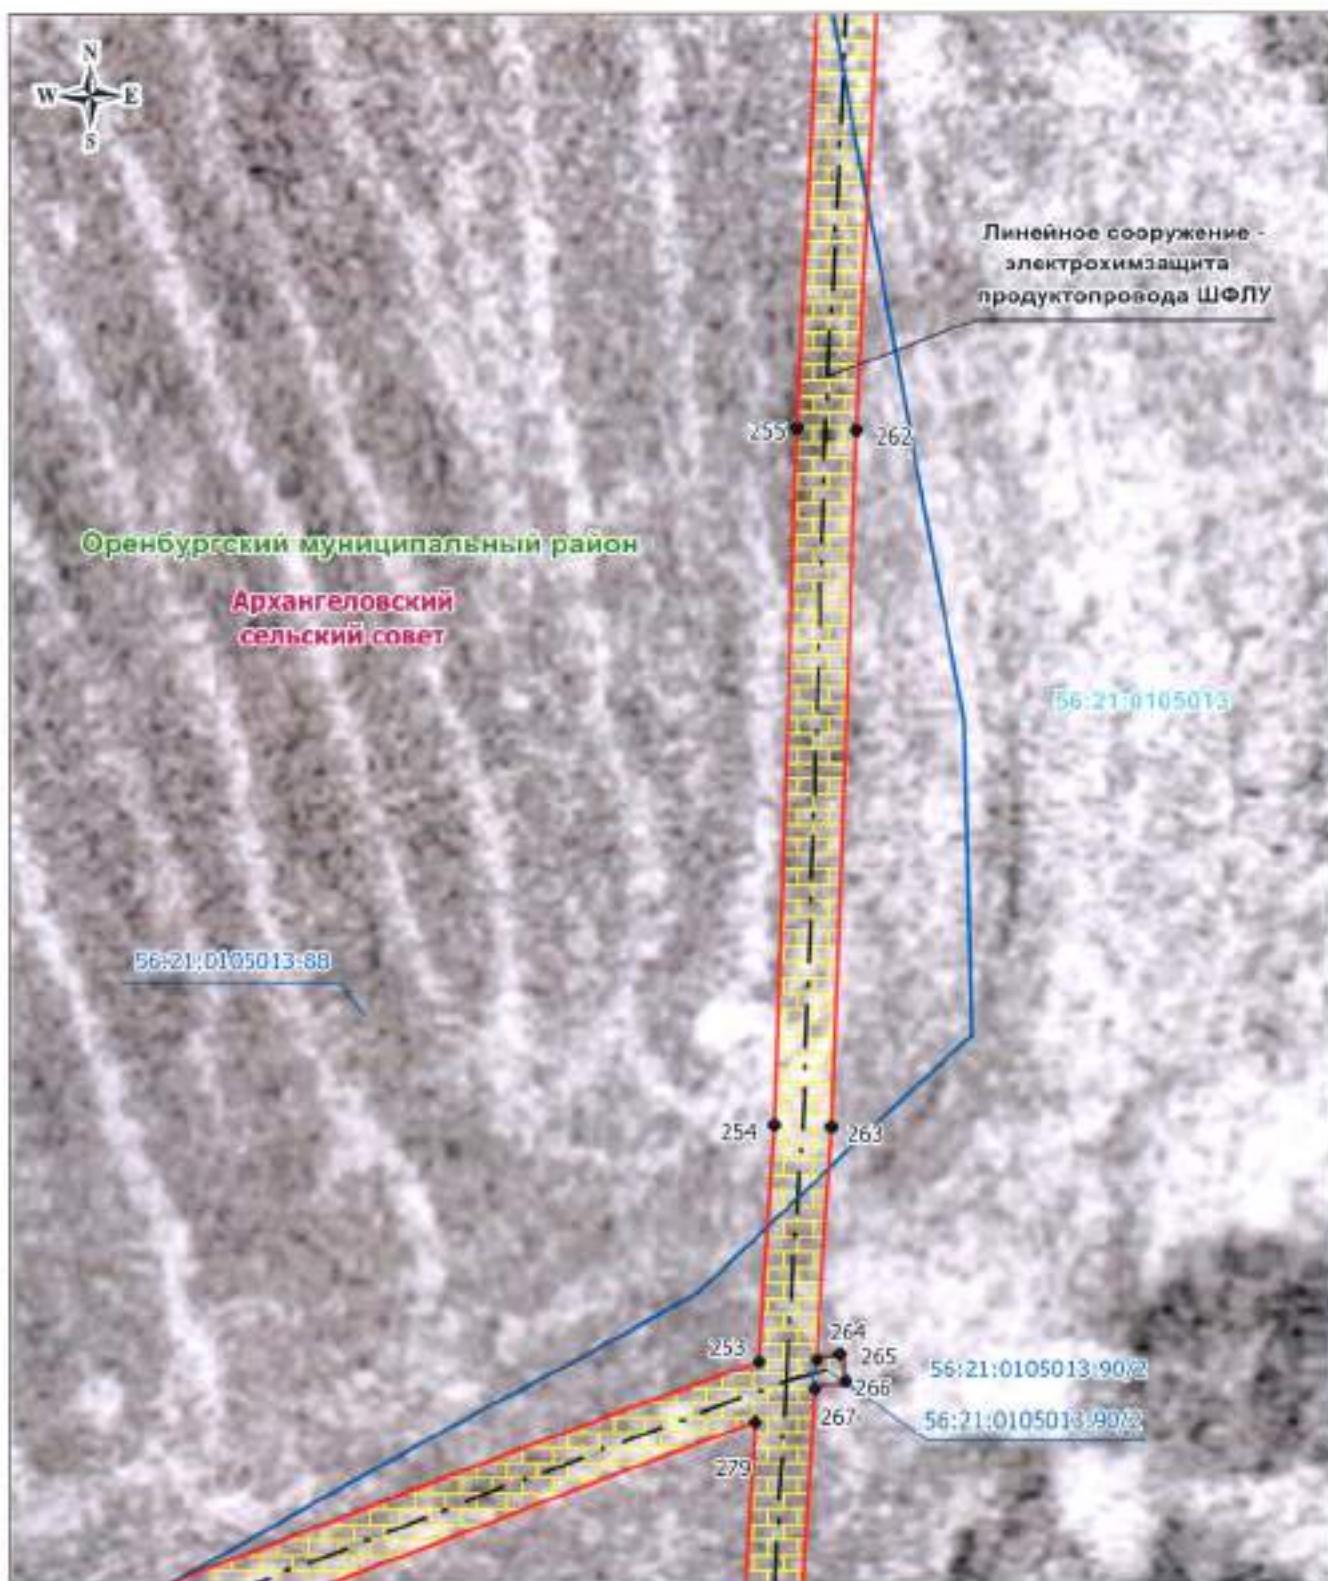

Масштаб 1: 500

Используемые условные знаки и обозначения:


- граница кадастрового квартала
- граница публичного сервитута
- электроизоляции продуктопровода
- обозначение границы земельного участка
- граница сельского поселения (населенного пункта)
- граница муниципального района
- 56:17:1302003 — обозначение кадастрового квартала.
- 17 — характерная точка публичного сервитута
- граница охранной зоны
- 56:17:1302003:152 — обозначение кадастрового участка земельного участка

Александровский муниципальный район — обозначение муниципального района
Подгорное-Покровский — обозначение сельсовета

Дата 27 апреля 2020 г.

Место для оттиска печати (при наличии) лица, составившего описание и местонахождения границ объекта



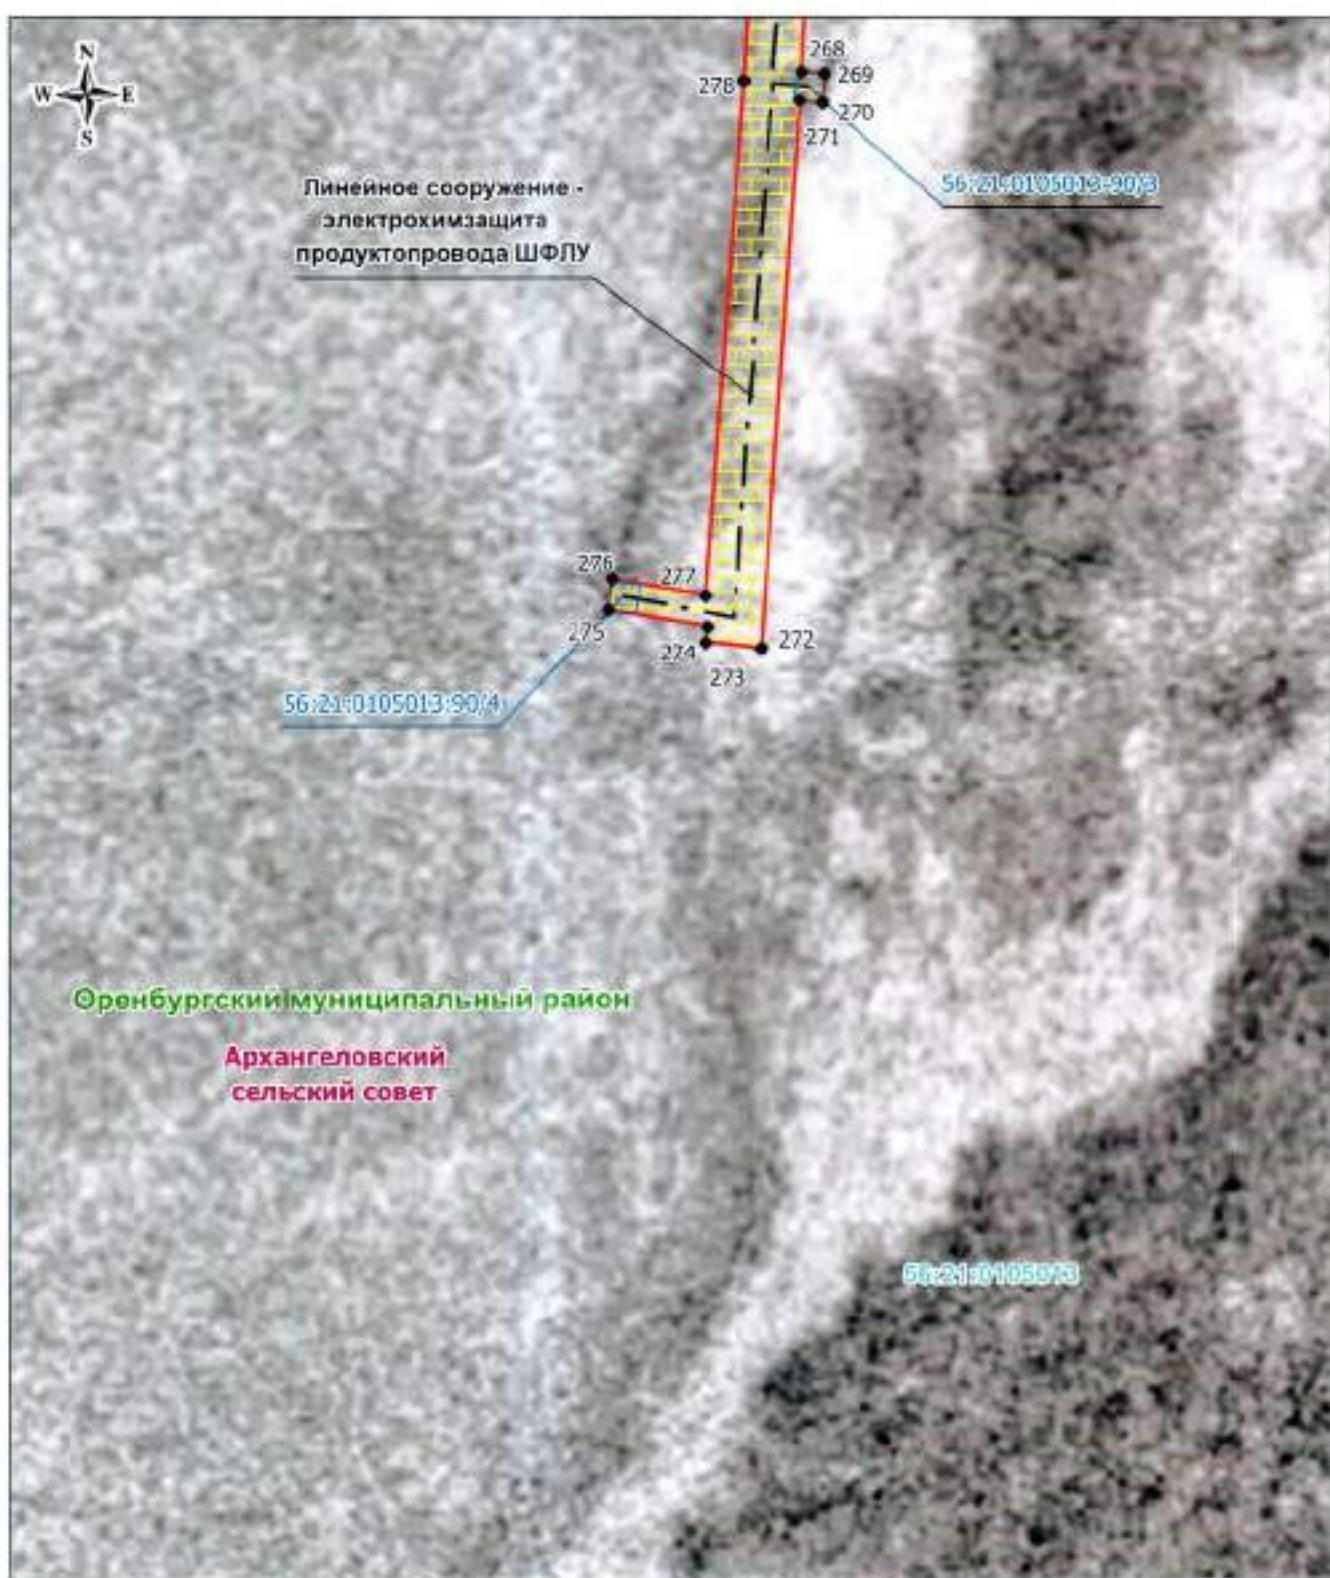

Масштаб 1: 500

Используемые условные знаки и обозначения:


- граница кадастрового квартала
- граница публичного сервитута
- электрохимзащита продуктопровода
- обозначение границы земельного участка
- граница сельского поселения (населенного пункта)
- граница муниципального района
- 56:17:0105003 — обозначение кадастрового квартала
- 17 — характерная точка публичного сервитута
- граница охранной зоны
- 56:17:0105003:152 — обозначение кадастрового номера земельного участка

Александровский муниципальный район — обозначение муниципального района
Нагорное-Покровский — обозначение сельсовета

Дата 27 апреля 2020

Место для оттиска печати (при наличии) лица, составившего описание местоположения границ объекта



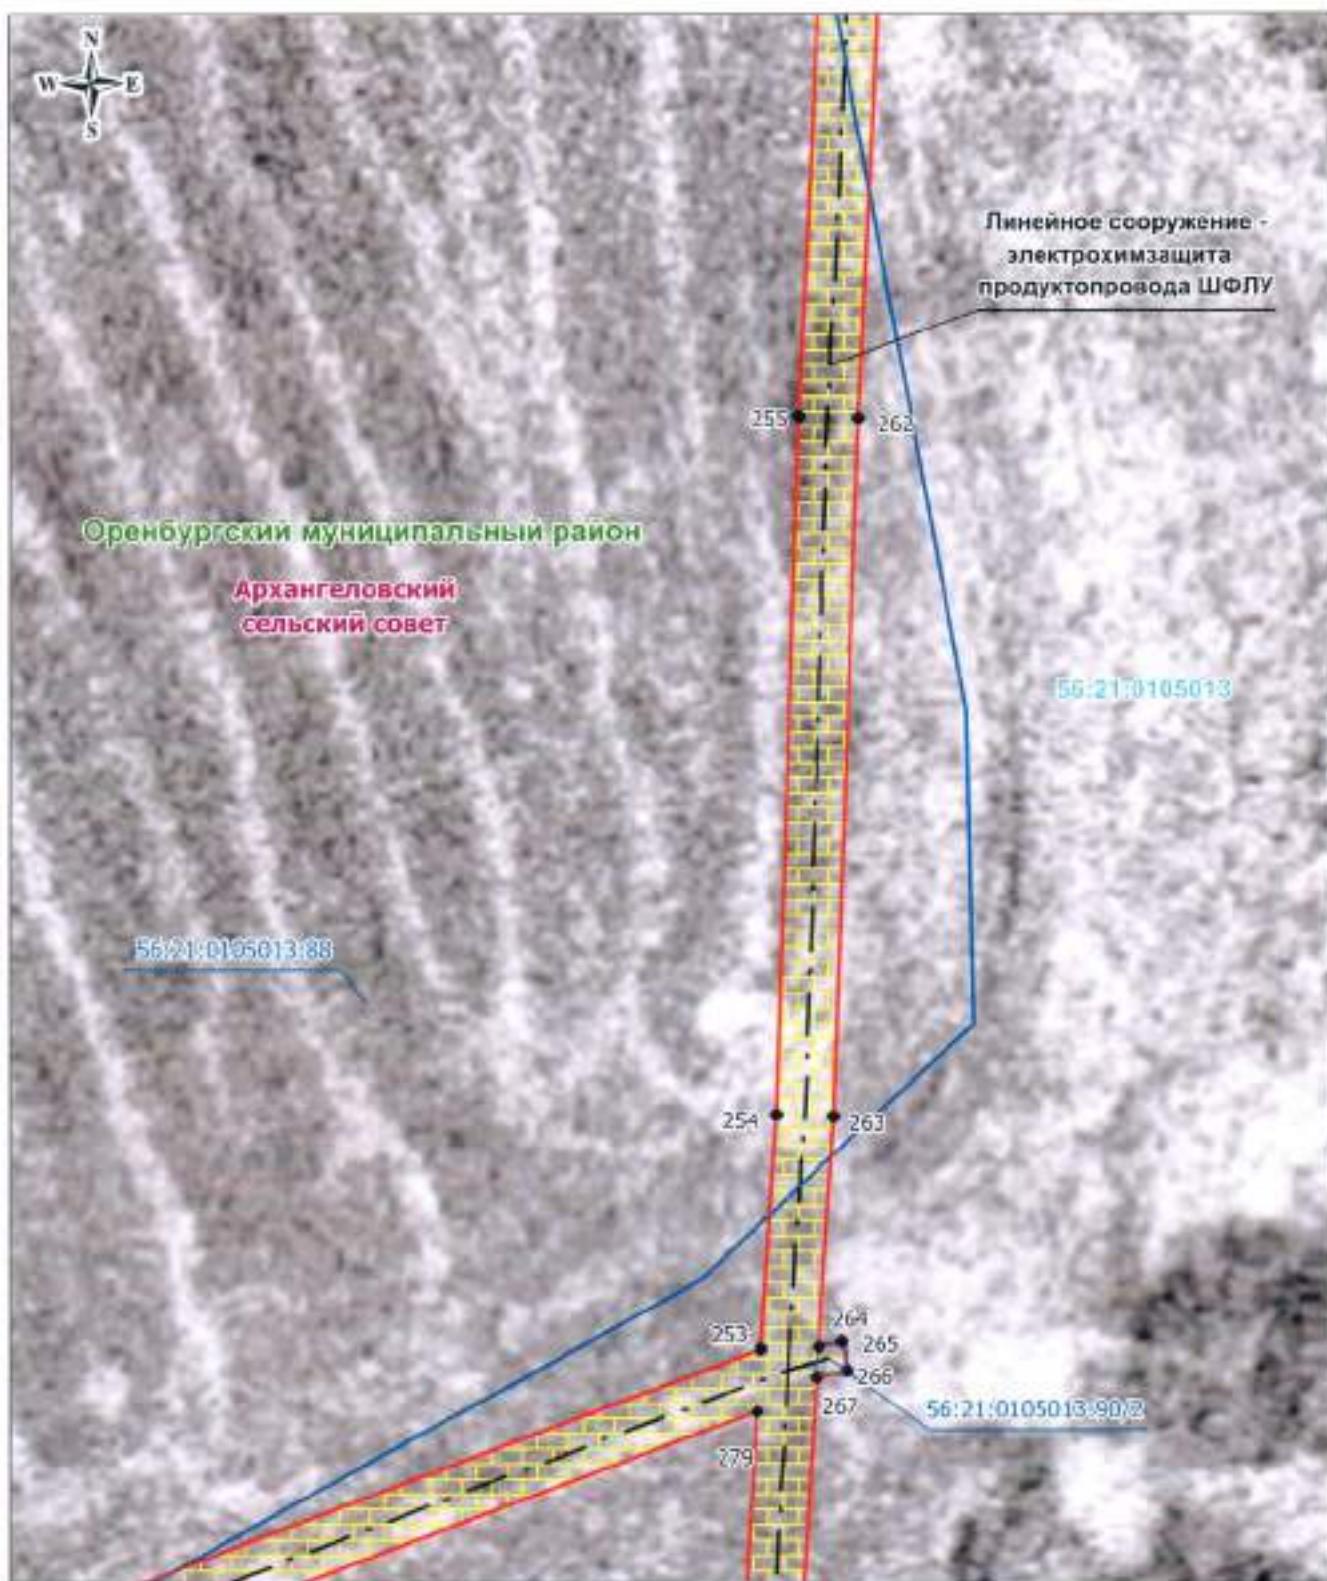

Масштаб 1: 500

Используемые условные знаки и обозначения:


- граница кадастрового квартала
- граница публичного сервитута
- электрохимзащита продуктопровода
- обозначение границы земельного участка
- граница сельского поселения (населенного пункта)
- граница муниципального района
- 56:17:1302003 — обозначение кадастрового квартала
- 27 — характеристическая точка публичного сервитута
- граница охранной зоны
- 56:17:1302003:152 — обозначение кадастрового номера земельного участка

Александровский муниципальный район — обозначение муниципального района
Подгорине-Покровский — обозначение сельсовета

Дата 27 апреля 2020 г.

Место для оттиска печати (при наличии) лица, составившего описание местоположения границ объекта



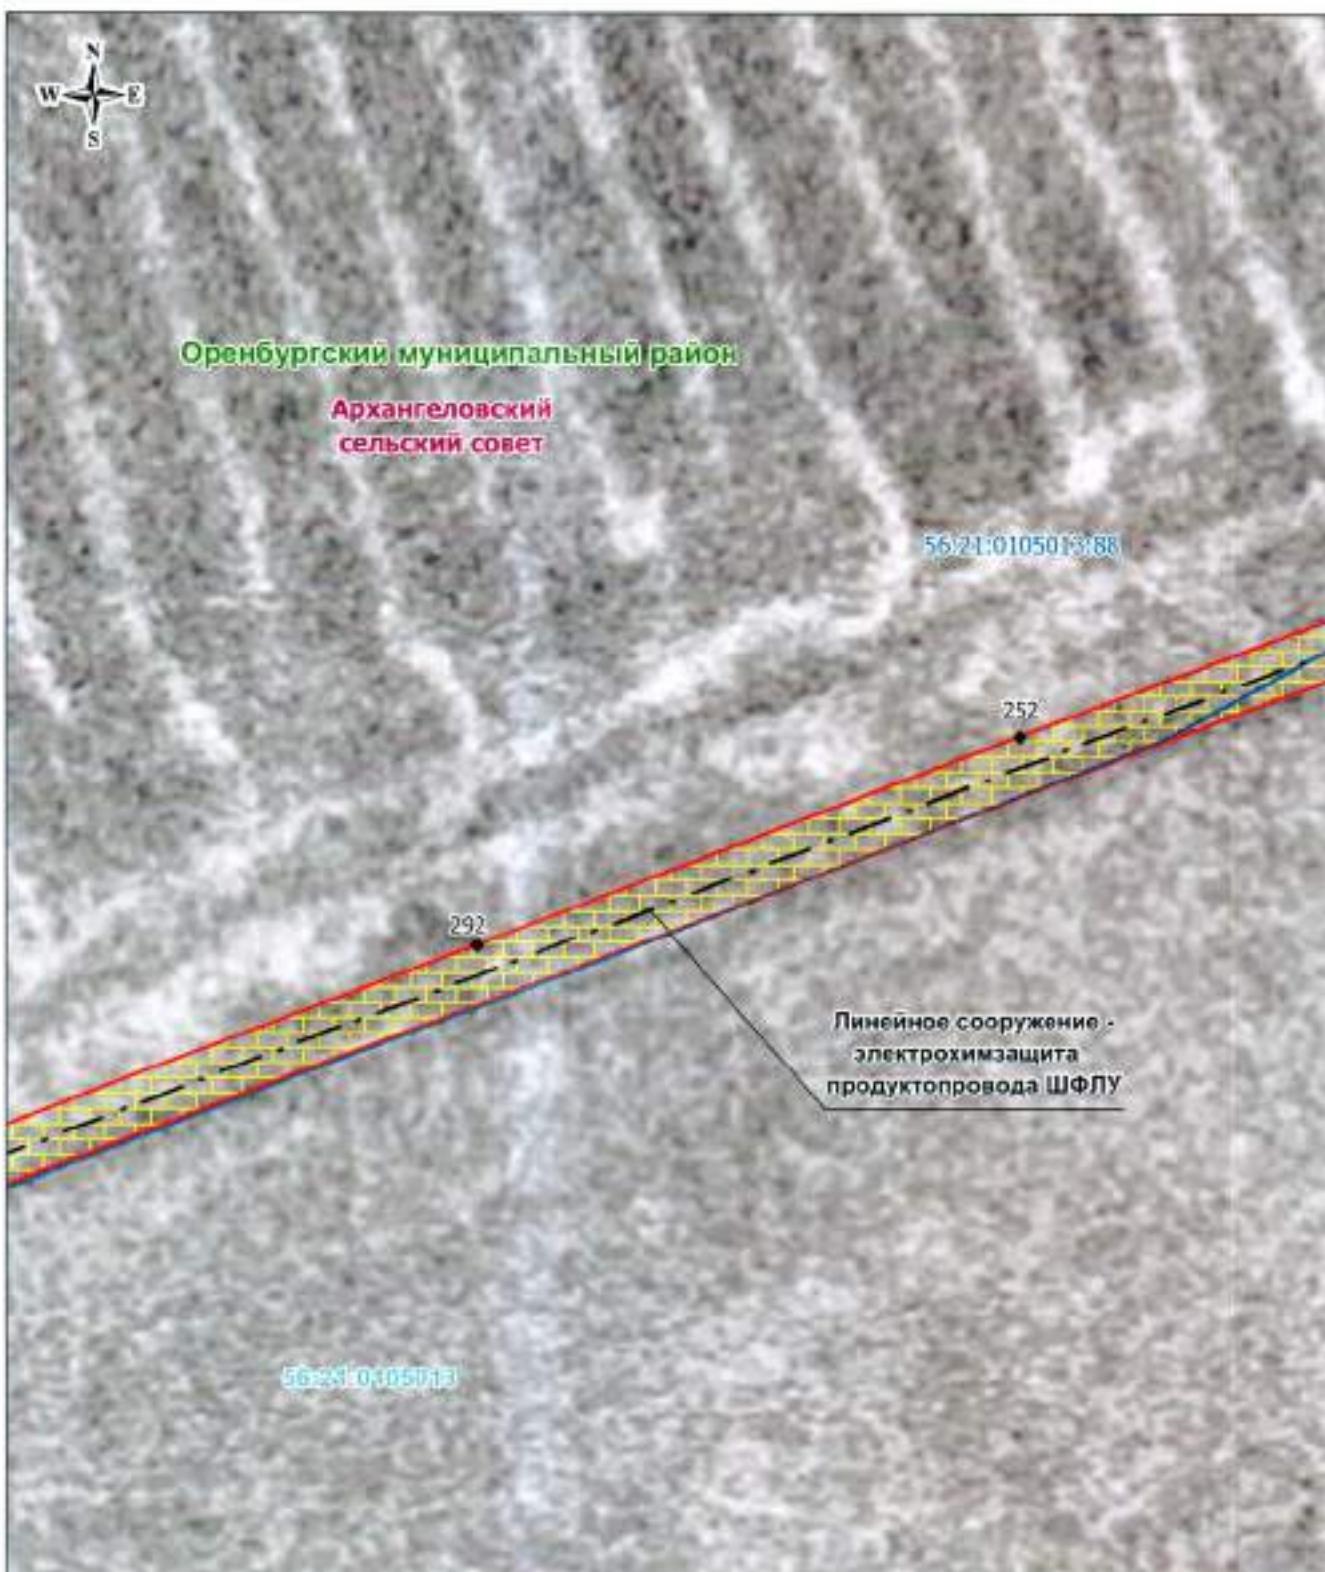

Масштаб 1: 500

Используемые условные знаки и обозначения:


- — граница кадастрового квартала
 - — граница публичного сервитута
 - - - - - — электрохимзащита продуктопровода
 - — обозначение границы земельного участка
 - — граница сельского поселения (если линии не нужны)
 - — граница муниципального района
- 56:17:1302003 — обозначение кадастрового квартала
● 17 — характеристика точки публичного сервитута
56:23:0105013 — граница отрицательной зоны
56:17:1302003-152 — обозначение кадастрового номера земельного участка

Александровский муниципальный район — обозначение муниципального района
 Погорелово-Покровская — обозначение сельсовета

Дата: 27 апреля 2020 г.

Место для оттиска печати (при наличии) лица, составившего описание границ объекта



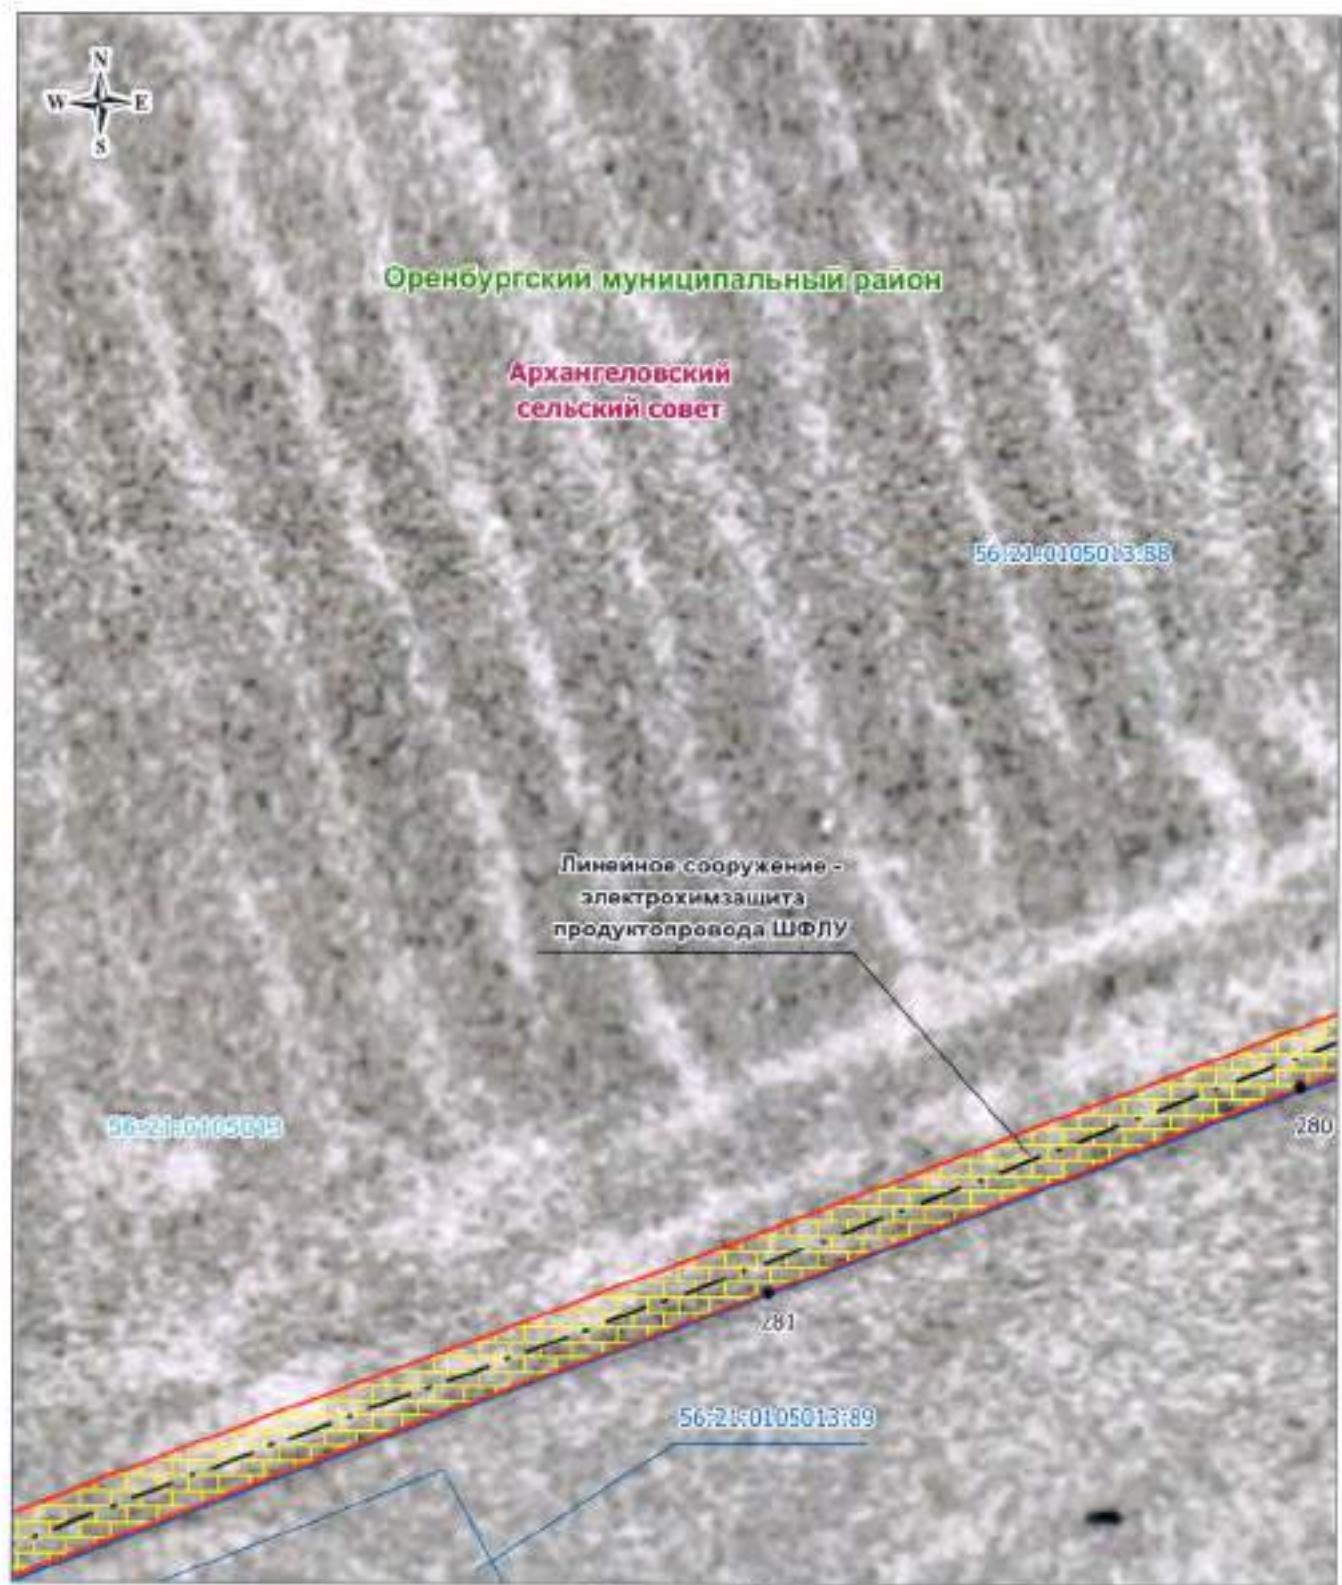

Масштаб 1: 500

Используемые условные знаки и обозначения:

- граница кадастрового квартала
- граница публичного сервитута
- электрохимзащита продуктопровода
- обозначение границы земельного участка
- граница сельского поселения (населенного пункта)
- граница муниципального района
- 56:17:1302003 — обозначение кадастрового квартала
- 17 — характерная точка публичного сервитута
- граница охранной зоны
- 56:17:1302003:152 — обозначение кадастрового номера земельного участка

Александровский муниципальный район — обозначение муниципального района
Нагорьев-Покровский — обозначение сельсовета


Дата 27 апреля 2020 г.

Место для оттиска печати (при наличии) лица, составившего описание местоположения границ объекта



Схема расположения границ публичного сервиса

Лист №143

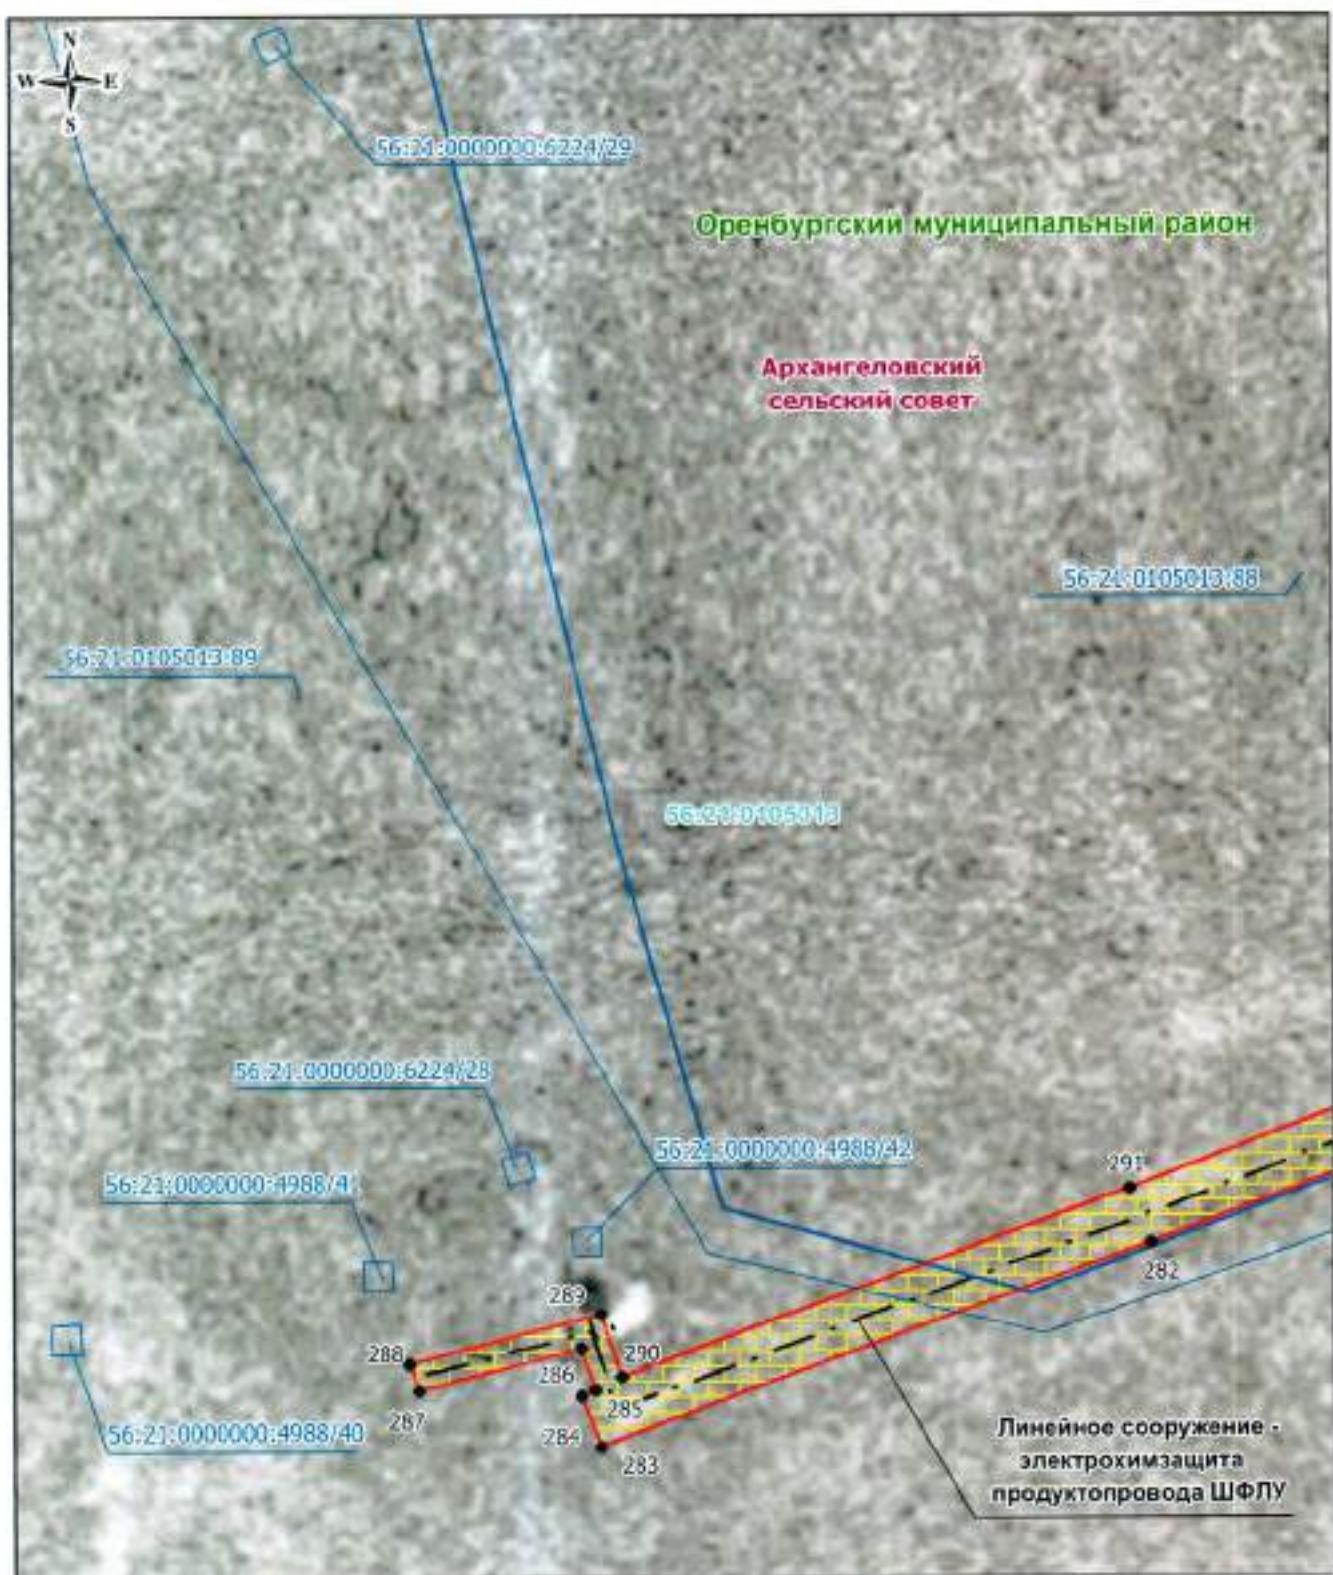

Масштаб 1: 500


Используемые условные знаки и обозначения:

- | | | |
|---|-------------------|--|
| — граница кадастрового квартала | 56:17:1302003 | — обозначение кадастрового квартала |
| — граница публичного сервитута | • 17 | — характеристика точки публичного сервитута |
| — электрическая цепь продуктопровода | | — граница охранной зоны |
| — обозначение границы земельного участка | 56:17:1302003:152 | — обозначение кадастрового номера земельного участка |
| — граница сельского поселения (населенного пункта) | | |
| — граница муниципального района | | |

Александровский муниципальный район — обозначение муниципального района
Пелтуново-Любимский — обозначение сельсовета

Дата 27 апреля 2011 г. Фамилия Ачкасова Имя Говорина В. А.

Место для оттиска печати (при наличии) лица, составившего описание местоположения объекта

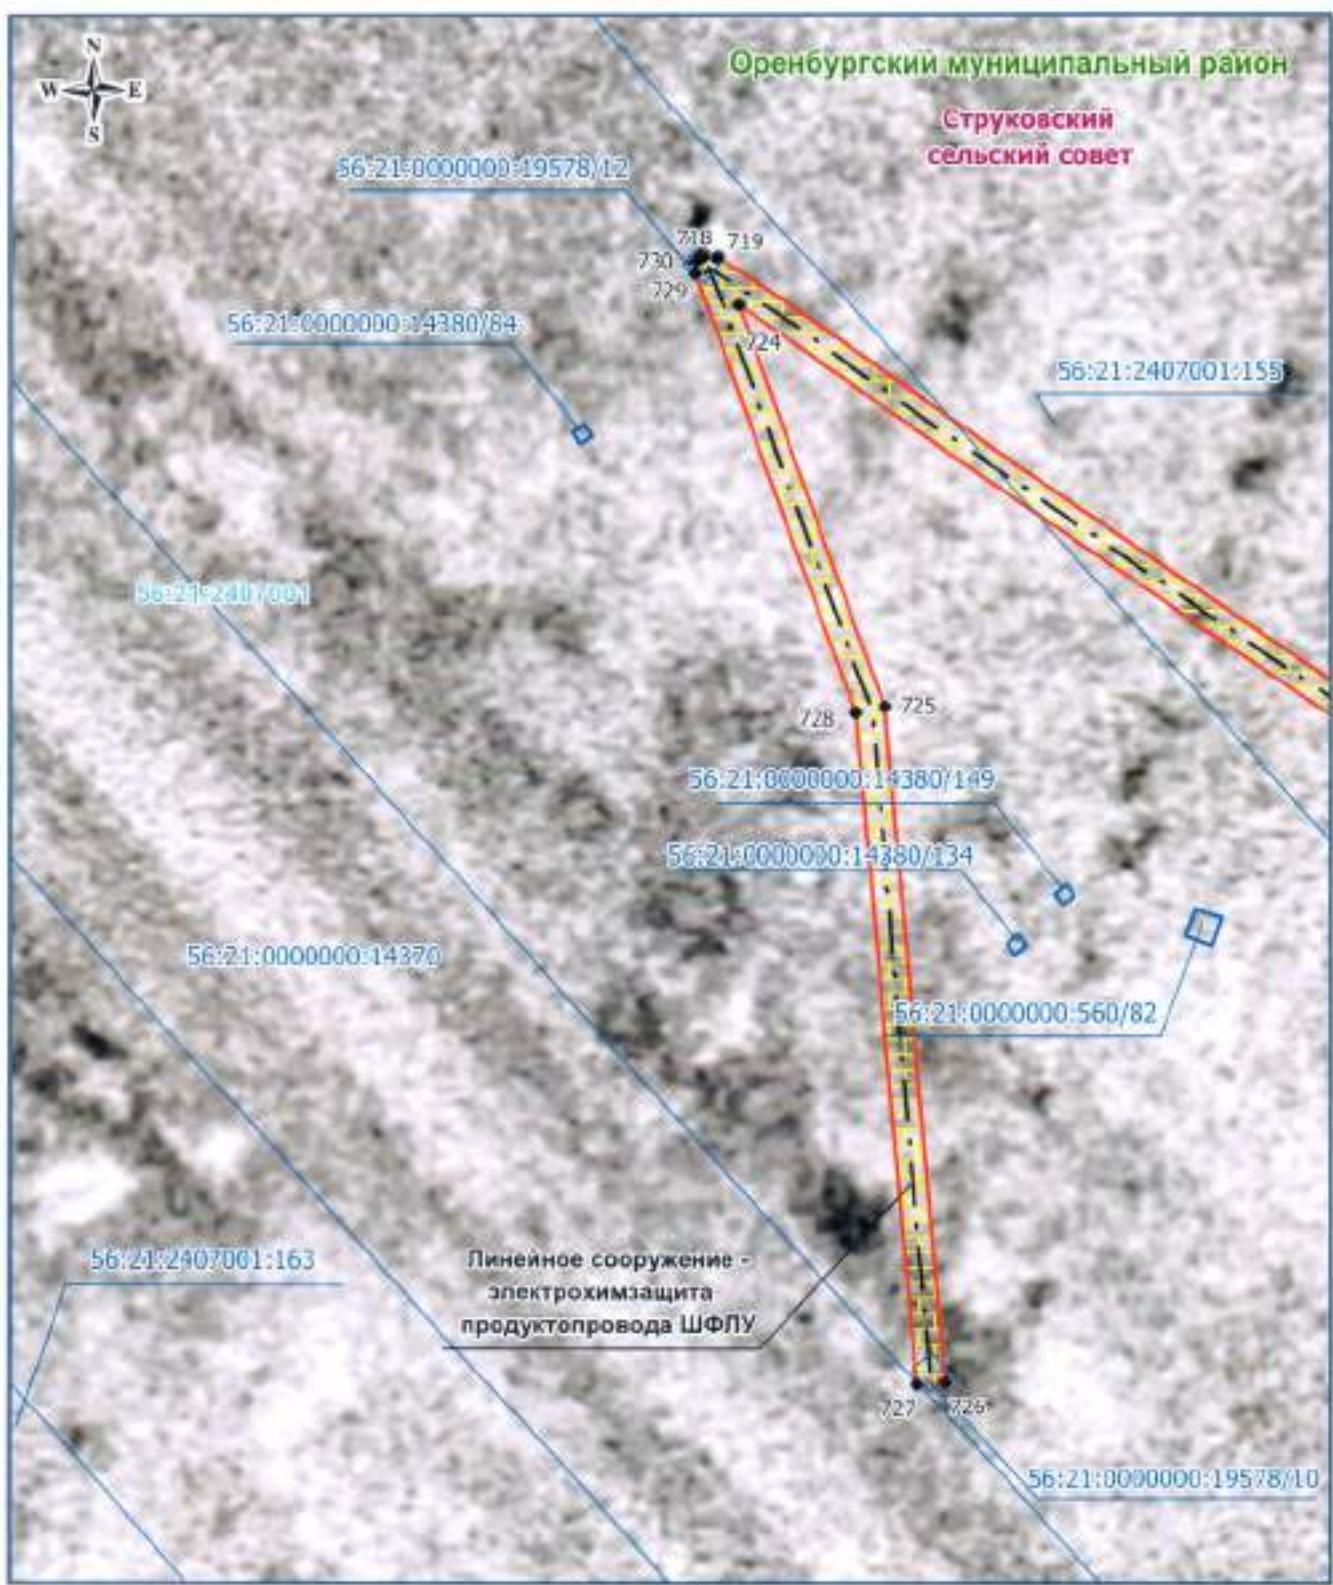

Масштаб 1: 500

Используемые условные знаки и обозначения:


- граница кадастрового квартала
- граница публичного сервитута
- электрохимзащита продуктопровода
- обозначение границы земельного участка
- граница сельского поселения (населенного пункта)
- граница муниципального района
- 56:17:1302003 — обозначение кадастрового квартала
- 17 — характерная точка публичного сервитута
- 56:17:1302003-152 — граница охранной зоны
- 56:17:1302003-152 — обозначение кадастрового номера земельного участка

Александровский муниципальный район — обозначение муниципального района
Платирон-Поповский — обозначение сельского поселения

Дата 27 апреля 2020



Место для оттиска печати (при наличии) лица, составившего описание местоположения границ объекта

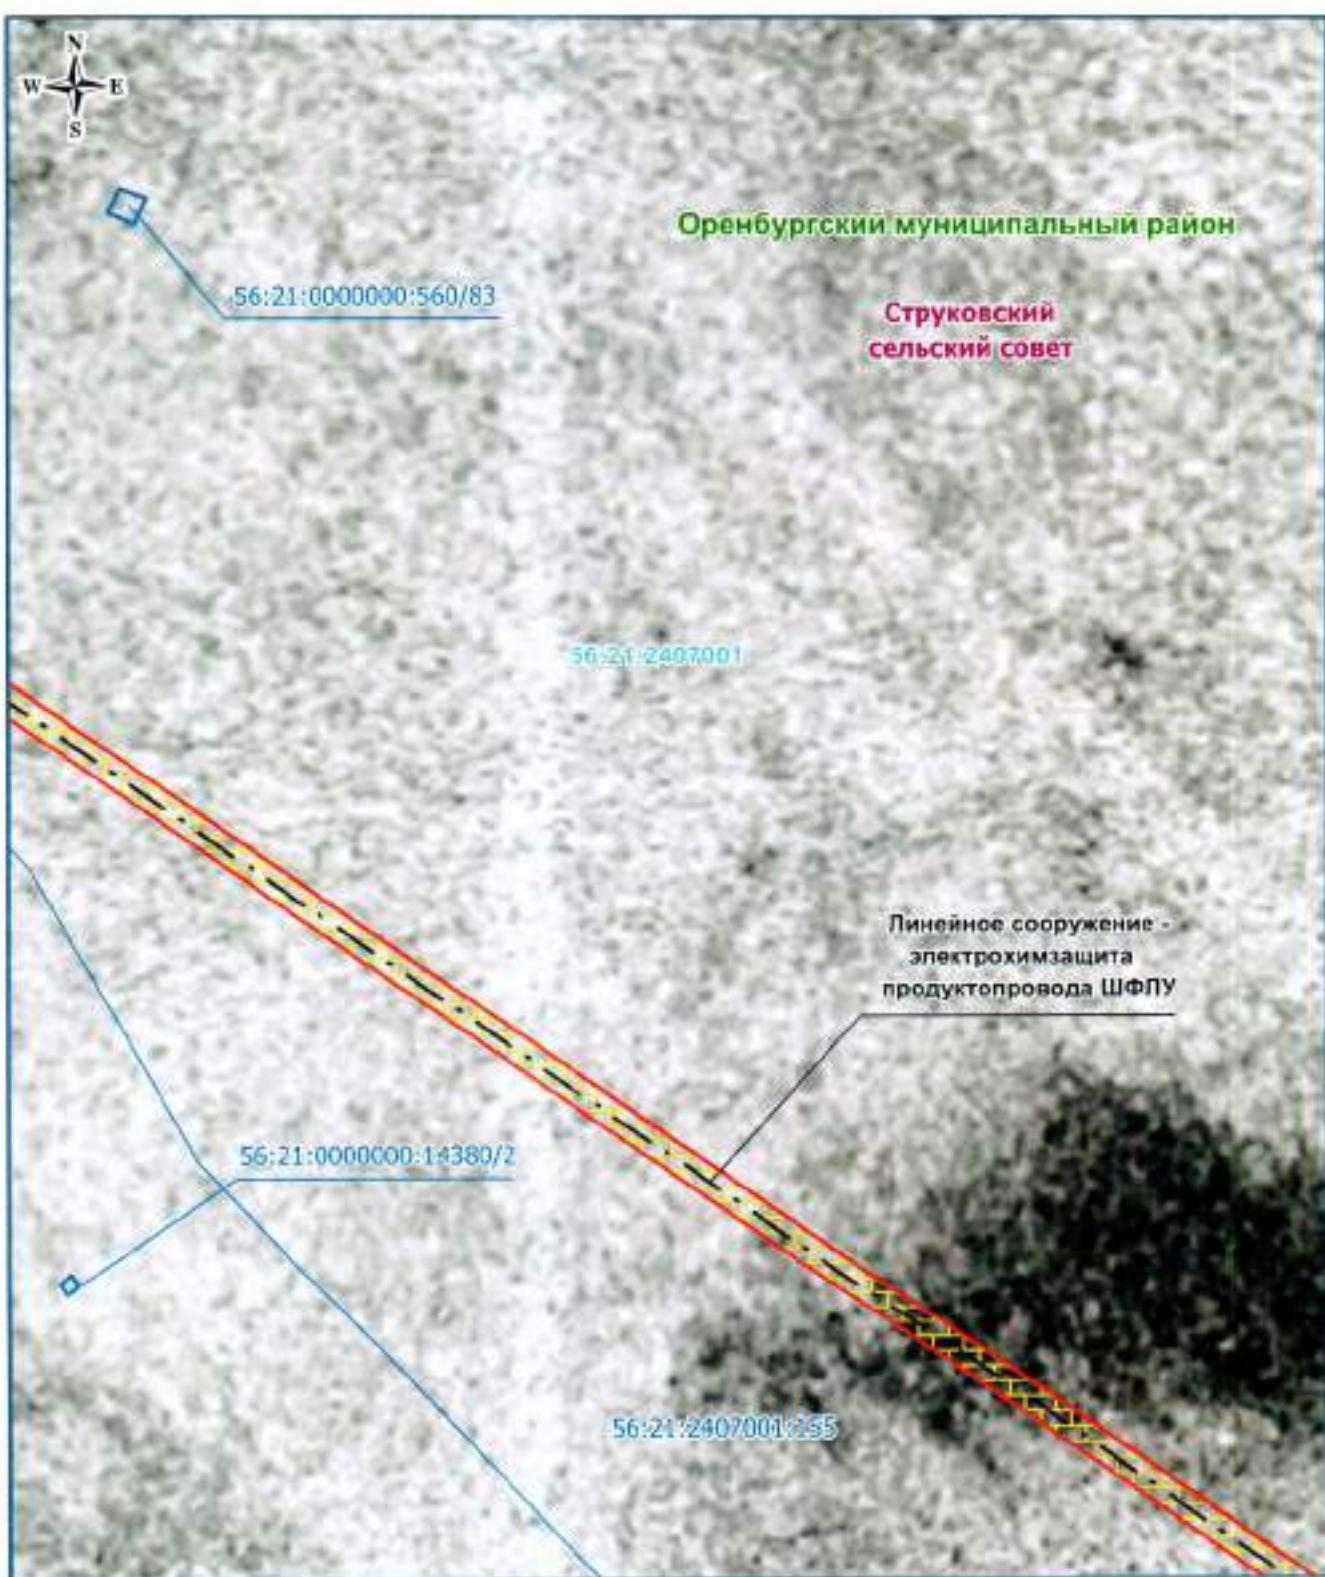

Масштаб 1: 500

Используемые условные знаки и обозначения:

- граница кадастрового квартала
 - граница публичного сервитута
 - земельно-кадастровый кадастровый знак
 - обозначение границы земельного участка
 - граница сельского поселения (наименования пункта)
 - граница муниципального района


• 17. – обозначение кадастрового квартала
• 17. – характерная точка публичного сервитута
– граница охранной зоны

Александровский муниципальный район — обозначение муниципального района Полтавской-Покровской — обозначение сельсовета

Дата 27 апреля 2020 г.

Место для оттиска печати (или наименования) лица, составившего описание, ~~места нахождения~~, ~~имени~~ объекта.



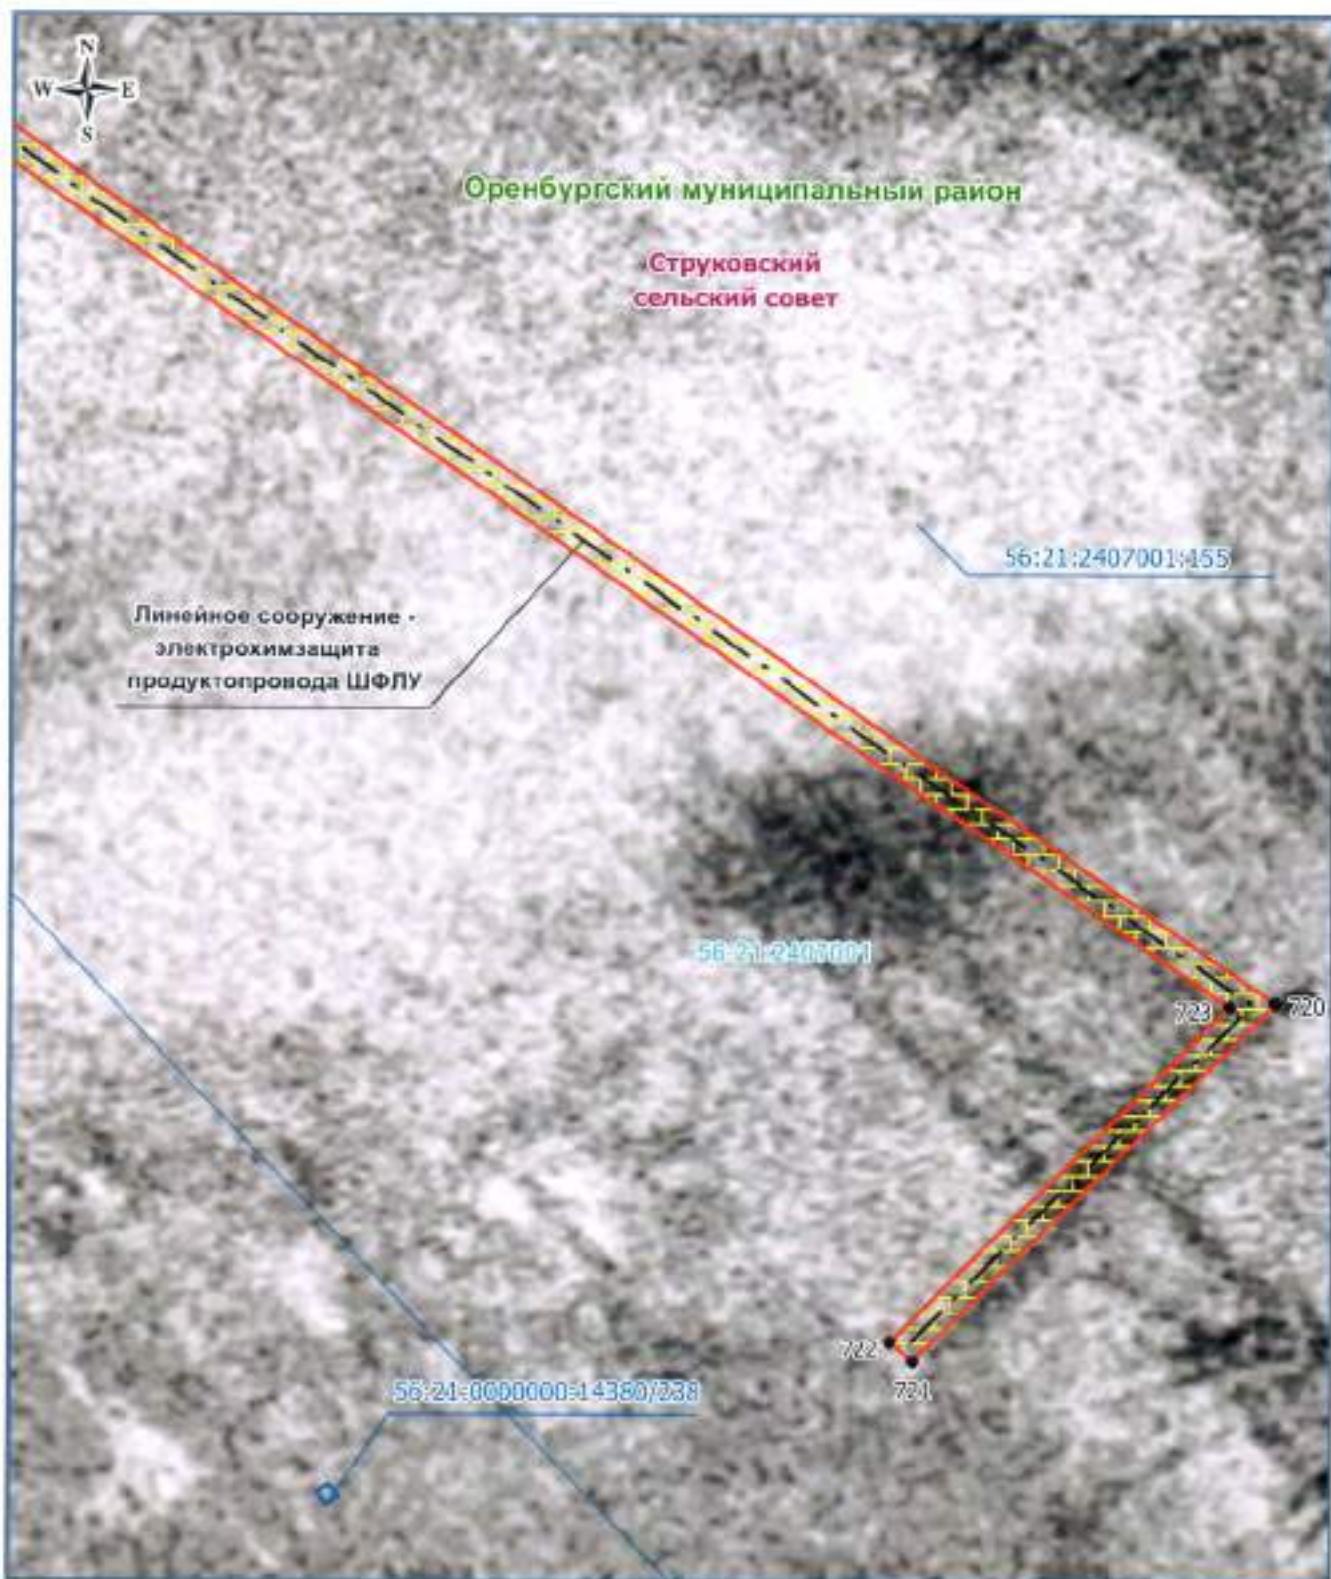

Масштаб 1: 500

Используемые условные знаки и обозначения:


- граница кадастрового квартала
 - граница публичного сервитута
 - электрохимзащита продуктопровода
 - обозначение границы земельного участка
 - граница сельского поселения (населенного пункта)
 - граница муниципального района
- 56:17:1302003
● 17
- обозначение кадастрового квартала
 - характерная точка публичного сервитута
 - граница охранной зоны
 - обозначение кадастрового номера земельного участка

Александровский муниципальный район – обозначение муниципального района
Погорелово-Покровский – обозначение сельсовета

Дата 27 апреля 2026

Место для оттиска печати (при наличии) лица, составившего описание местоположения границ объекта



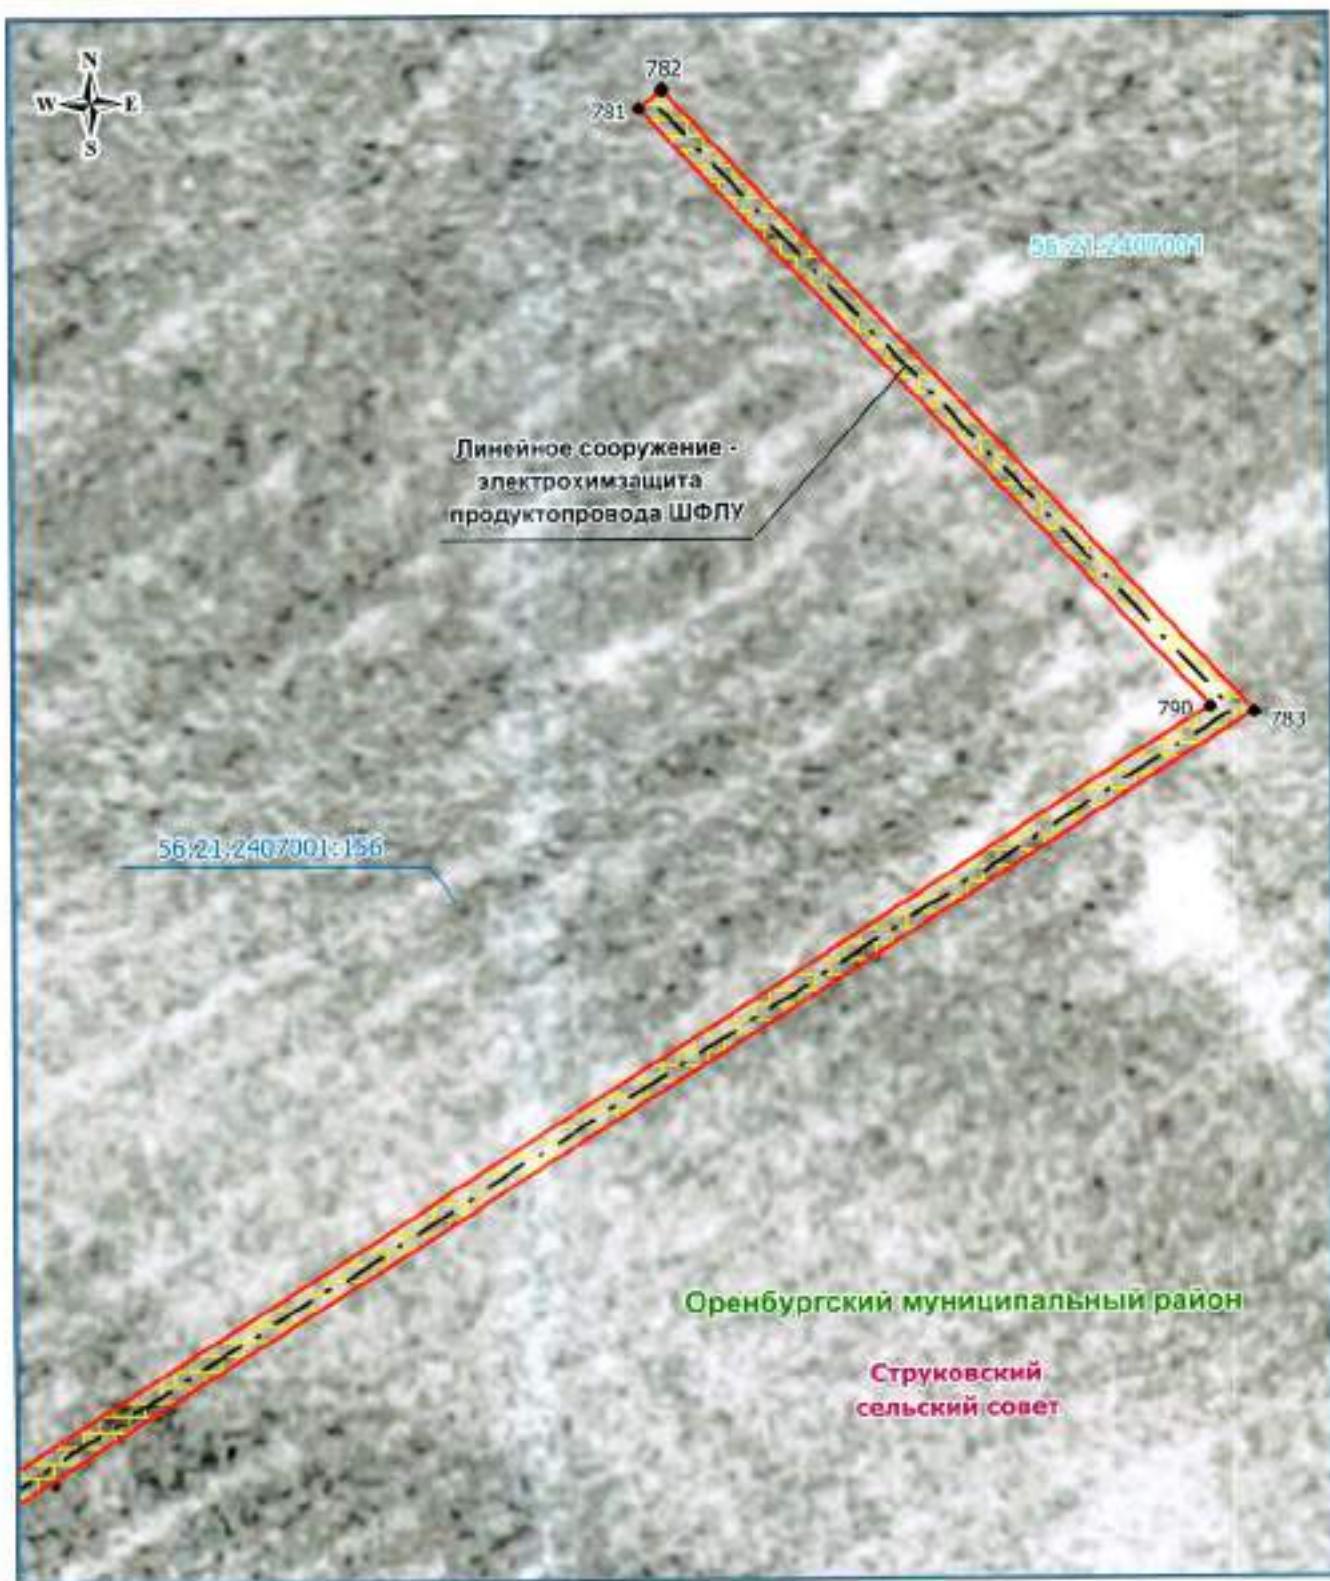

Масштаб 1: 500

Используемые условные знаки и обозначения:

- - - - граница кадастрового квартала
- граница публичного сервитута
- - - - - электрохимзащита продуктопровода
- обозначение границы земельного участка
- граница сельского поселения (населенного пункта)
- граница муниципального района

Александровский муниципальный район — обозначение муниципального района
Петрово-Покровский — обозначение сельсовета


- 56.17, 2402003 — обозначение кадастрового квартала
- 17 — характерная точка публичного сервитута
- 56.17, 2402003:152 — граница охранный зоны кадастрового участка
- 56.17, 2402003:152 — обозначение кадастрового номера земельного участка

Дата 27 апреля 2020 г.

Место для оттиска печати (при наличии) лица, составившего описание местоположения границ объекта

Ноздрина Виктория Андреевна

СНИЛС 123-820-51944
№ 56-15-631

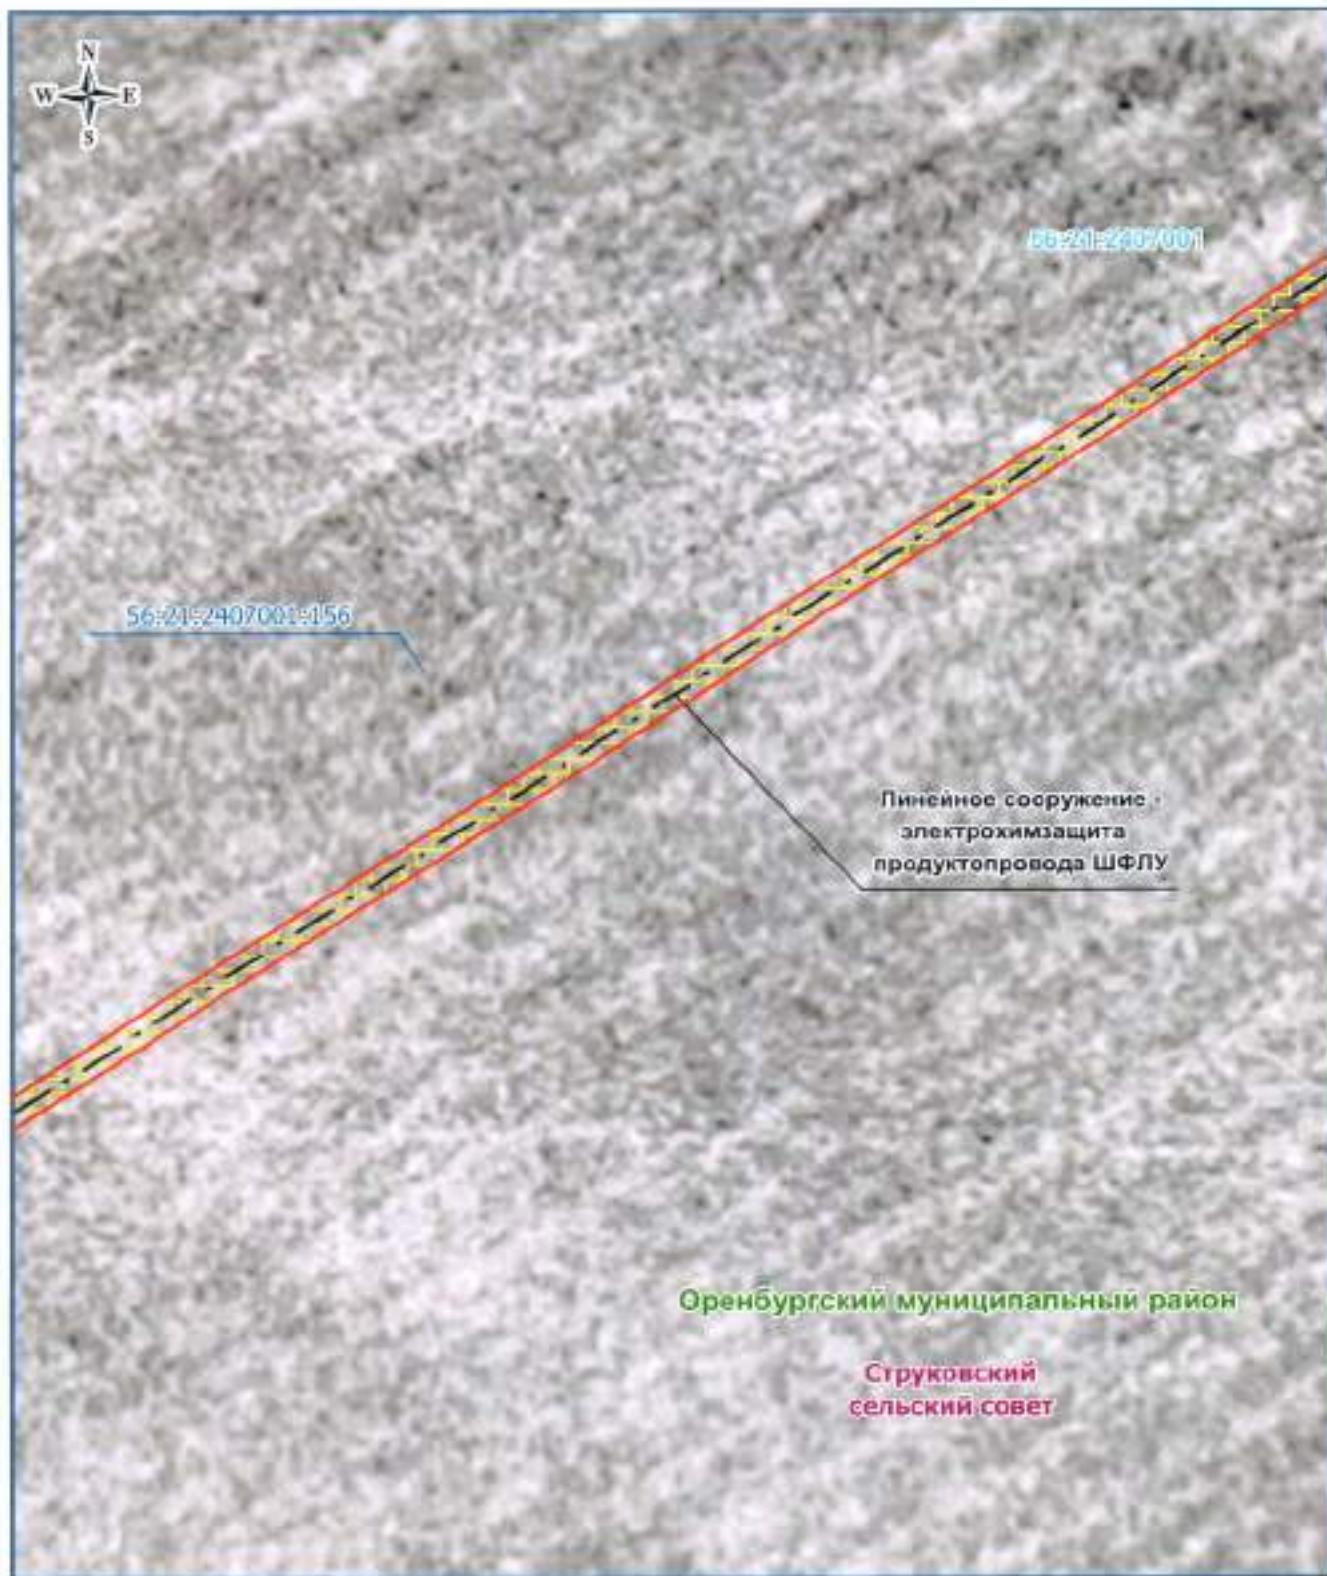

Масштаб 1: 500

Используемые условные знаки и обозначения:

- граница кадастрового квартала
 - граница публичного сервитута
 - электрохимзащита продуктопровода
 - обозначение границы земельного участка
 - граница сельского поселения (населенного пункта)
 - граница муниципального района
- 56:17:1302903:156 — обозначение кадастрового квартала:
• 17 — характерная точка публичного сервитута
- 56:17:1302903:152 — обозначение границы земельного участка

Александровский муниципальный район — обозначение муниципального района
Полгарки-Покровский — обозначение сельсовета

Дата 27 апреля 2020 г.

Место для оттиска печати (при наличии) лица, составившего описание местоположения границ объекта





Масштаб 1: 500

Используемые условные знаки и обозначения:


- граница кадастрового квартала
 - граница публичного сервитута
 - - - - - электрохимзащита продуктопровода
 - обозначение границы земельного участка
 - граница сельского поселения (населенного пункта)
 - граница муниципального района
- 56:17:1302003 — обозначение кадастрового квартала
- 17 — характерная точка публичного сервитута.
- 56:17:1502003:152 — граница охранной зоны
- 56:17:1502003:152 — обозначение градуированного номера земельного участка

Александро-Невский муниципальный район — обозначение муниципального района.
Нидегородово-Покровка — обозначение сельсовета.

Дата 27 апреля 2016 года Ноздринова В. А.

Место для оттиска печати (при наличии) лица, составившего описание местоположения границ объекта



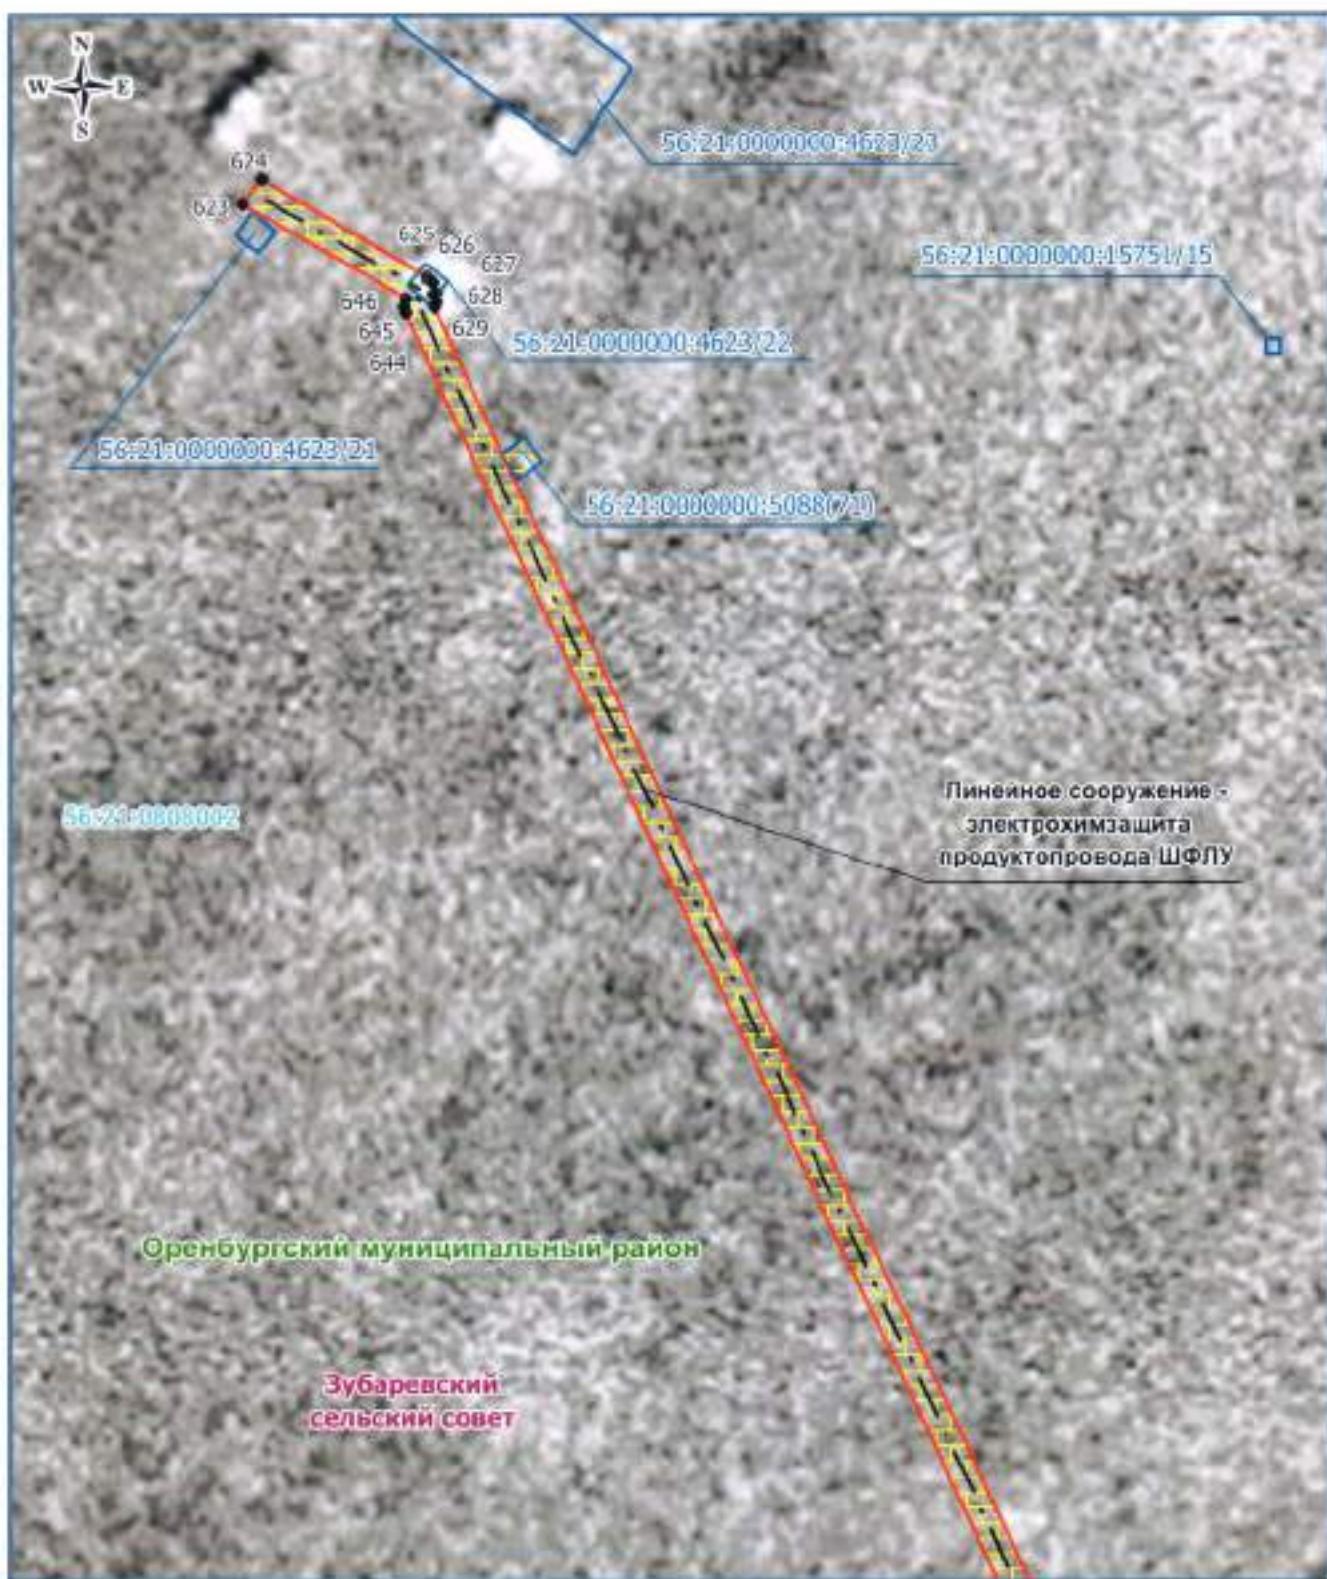

Масштаб 1: 500

Используемые условные знаки и обозначения:

- граница кадастрового квартала
 - граница публичного сервитута
 - электрохимзащита продуктопровода
 - обозначение границы земельного участка
 - граница сельского поселения (населенного пункта)
 - граница муниципального района
- 56:17:1302003 — обозначение кадастрового квартала
 • 17 — характеристика точки публичного сервитута
 56:17:1302003:152 — обозначение для границы земельного участка

Александровский муниципальный район — обозначение муниципального района
 Покрово-Покровский — обозначение сельсовета

Дата 27 апреля 2020

Ноздрина В. А.

Место для оттиска печати (при наличии) лица, составившего описание, местоположение границ объекта





Масштаб 1: 500


Используемые условные знаки и обозначения:

- граница кадастрового квартала
- граница публичного сервитута
- электрохимзащита продуктопровода
- обозначение границы земельного участка
- граница сельского поселения (населенного пункта)
- граница муниципального района

Александровский муниципальный район — обозначение муниципального района
Палғынай-Покровский — обозначение сельсовета

- 56:17:1302003 — обозначение кадастрового квартала
- 17 — характерная точка публичного сервитута
- граница охранной зоны
- 56:17:1302003:152 — обозначение границы (предмета) земельного участка

Ноздрина Виктория Андреевна
дата 27 апреля 2020 г.
Место для оттиска печати (при наличии) лица, составившего описание местоположения границ объекта
Година В. А.
56:17:1302003:152
56:17:1302003:152
56:17:1302003:152

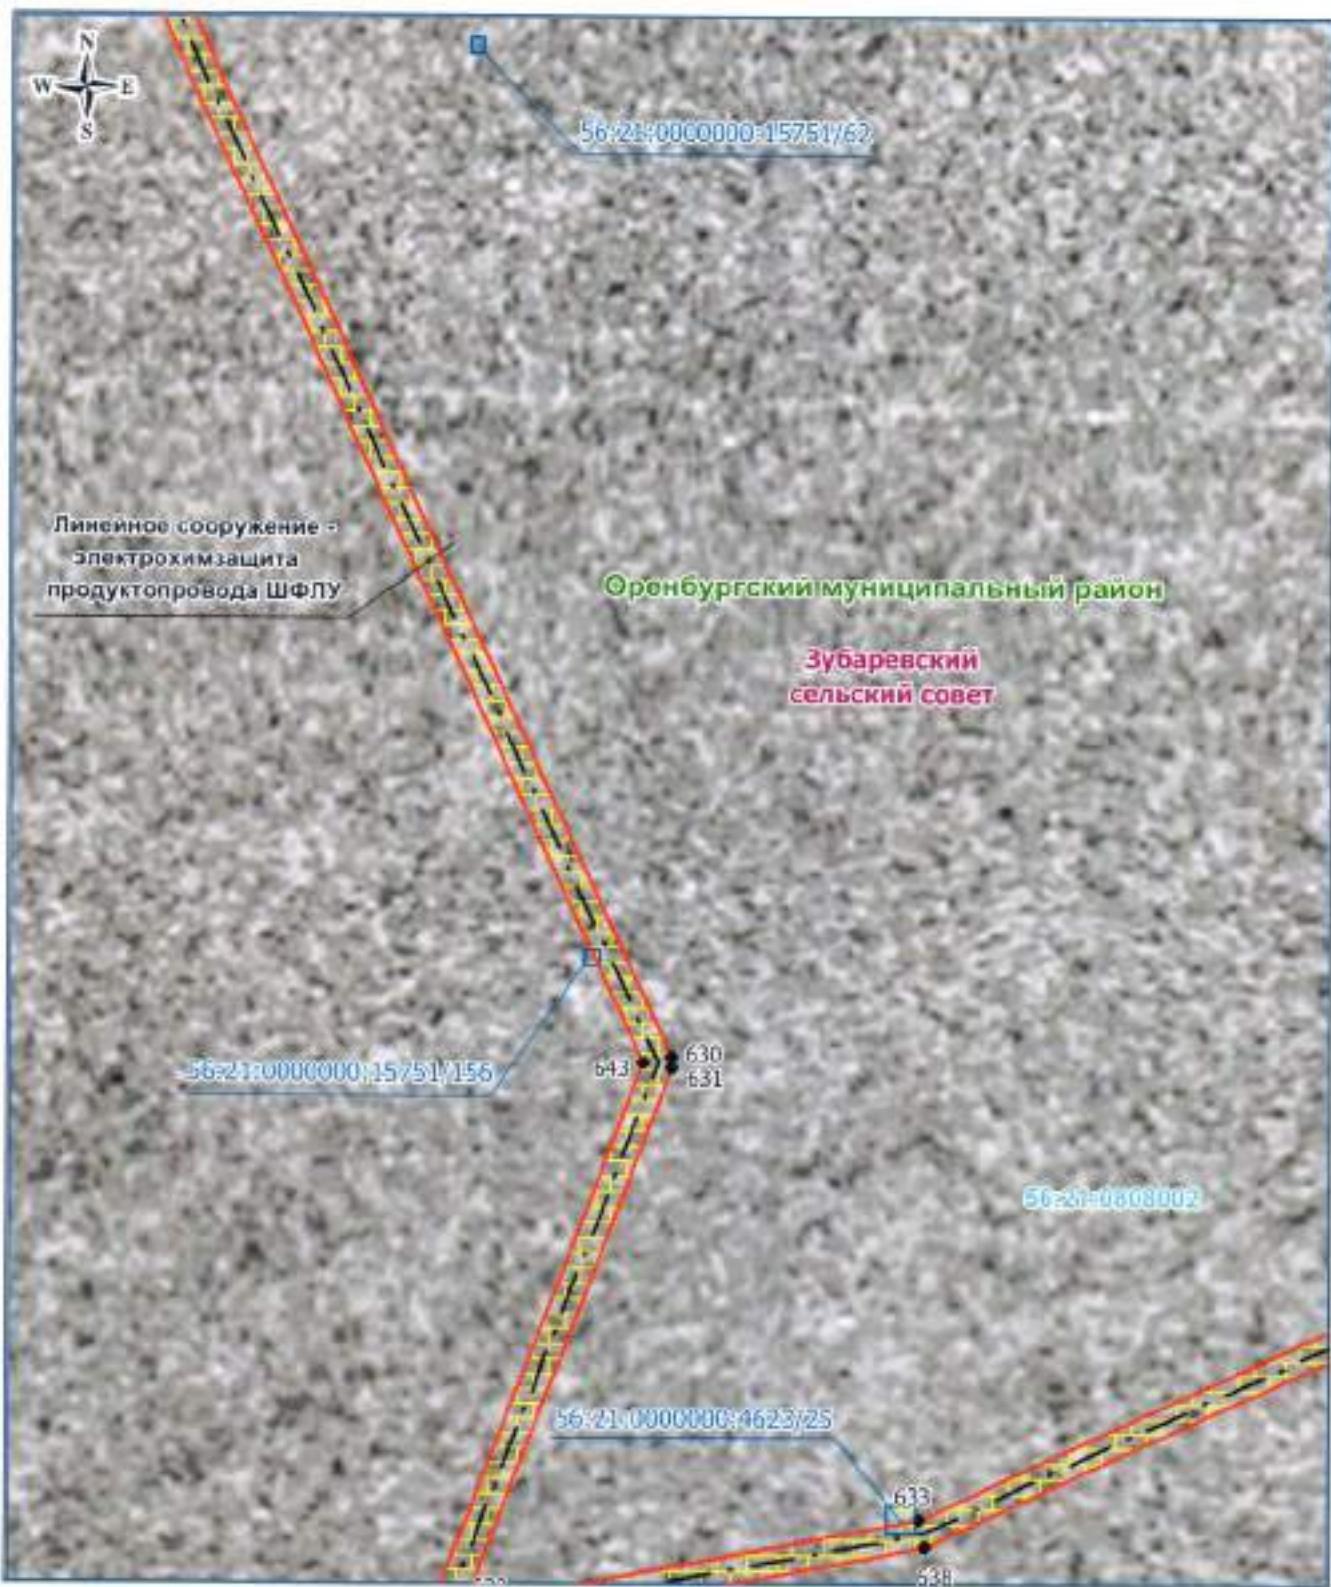

Используемые условные знаки и обозначения:

- | | |
|--|---|
| — граница кадастрового квартала | 56:21:0000000:15751/156 — обозначение кадастрового квартала |
| — граница публичного сервитута | • 17 — характерная точка публичного сервитута |
| — электрохимзащита продуктопровода | — граница охранной зоны |
| — обозначение границы земельного участка | 56:17:1302003:152 — обозначение кадастрового земельного участка |
| — граница сельского поселения (населенного пункта) | |
| — граница муниципального района | |

Александровский муниципальный район — обозначение муниципального района
Ногороди-Покривинский — обозначение сельсовета

Дата 27 апреля 2020 г.

Место для оттиска печати (при наличии) лица, составившего описание и установленной границы объекта



**Используемые условные знаки и обозначения:**


- граница кадастрового квартала
- граница публичного сервитута
- электрохимзащита продуктопровода
- обозначение границы земельного участка
- граница сельского поселения (населенного пункта)
- граница муниципального района
- 56-17:1302003 — обозначение кадастрового квартала
- 17 — характеристика точки публичного сервитута
- граница земельной зоны
- 56-17:1302003:152 — обозначение земельного участка

Александровский муниципальный район — обозначение муниципального района
Подгородне-Покровский — обозначение сельсовета

Дата 27 апреля 2020 г.

Место для оттиска печати (при наличии) лица, составившего описание местоположения границ объекта



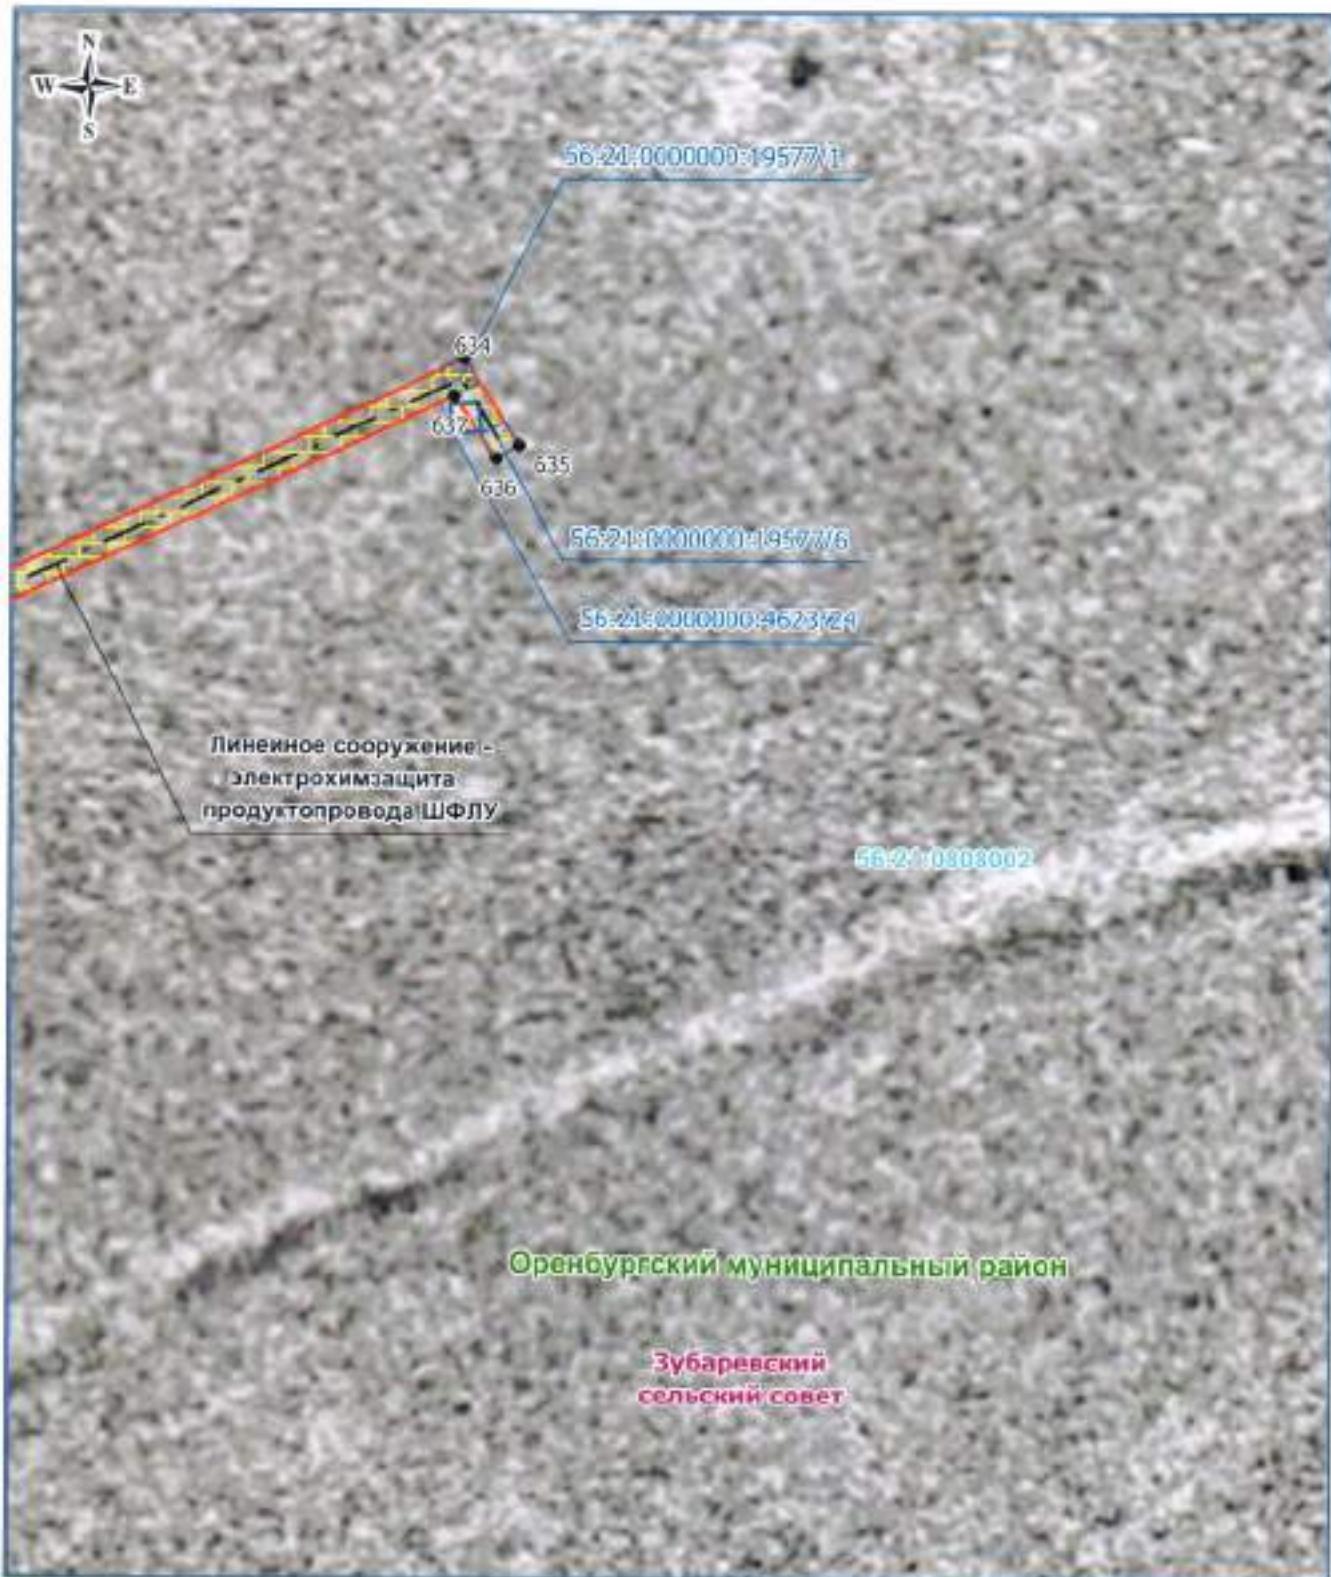

Масштаб 1: 500

Используемые условные знаки и обозначения:

- граница кадастрового квартала
- граница публичного сервитута
- электрохимзащита продуктопровода
- обозначение границы земельного участка
- граница сельского поселения (населенного пункта)
- граница муниципального района
- — обозначение кадастрового квартала
- — характерная точка публичного сервитута
- — граница охранной зоны
- 56:17:1302001:152 — обозначение кадастрового номера земельного участка

Александровский муниципальный район — обозначение муниципального района.

Нагорняк-Покровская — обозначение сельского поселения.


Дата 27 апреля 2020 г.

Место для оттиска печати (при наличии) лица, составившего описание местоположения границ объекта



Схема расположения границ публичного сервитута

Лист №155

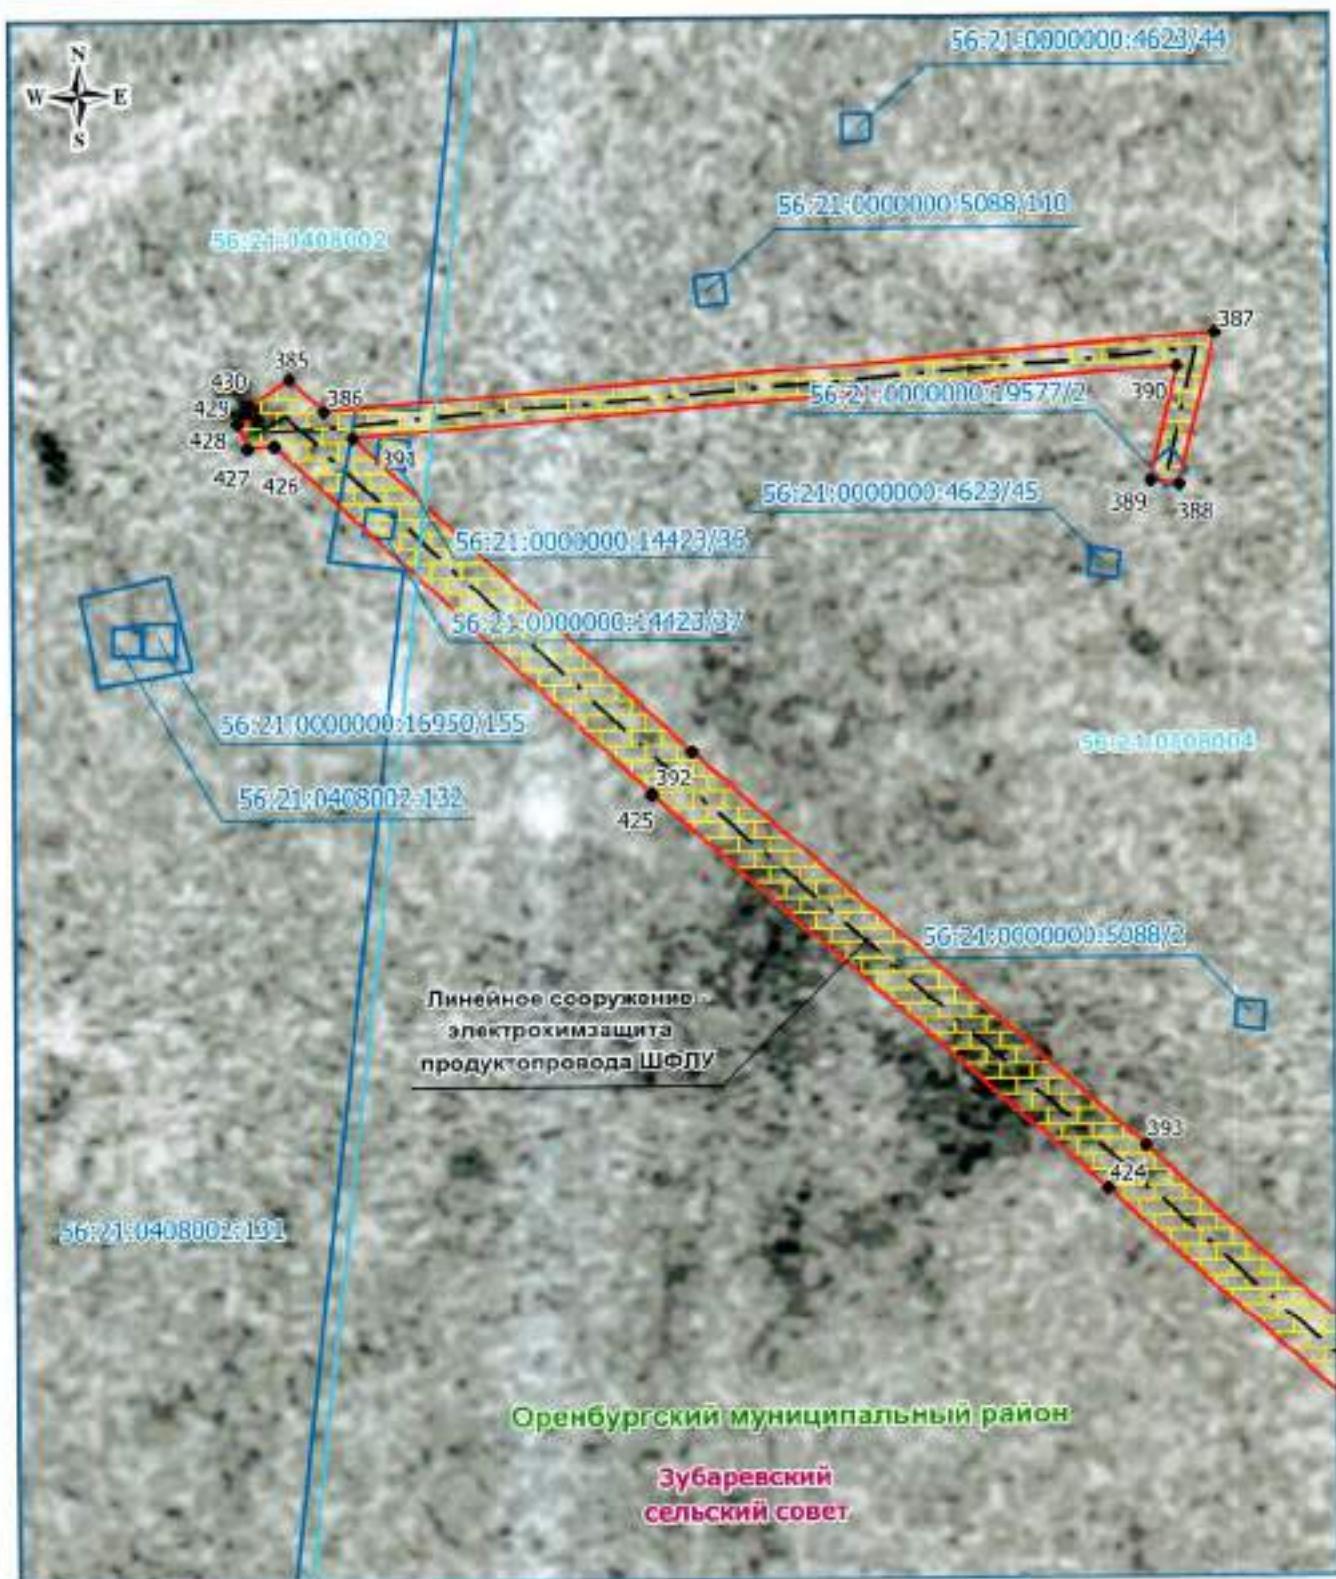

Используемые условные знаки и обозначения:


- граница кадастрового квартала
- граница публичного сервитута
- электрохимзащита продуктопровода
- обозначение границы земельного участка
- границы сельского поселения (населенного пункта)
- границы муниципального района
- 56:17:1302003 — обозначение кадастрового квартала
- 17 — характеристика точки публичного сервитута
- 56:17:1302003-152 — граница земельного участка
- 56:17:1302003-152 — обозначение земельного участка

Александровский муниципальный район — обитаемое муниципальное образование
Полгарине-Пыркинский — обозначение сельсовета

Дата 27 апреля 2020 г. Составлено: Ноздрина В. А.

Место для оттиска печати (при наличии) лица, составившего описание местоположения границ объекта



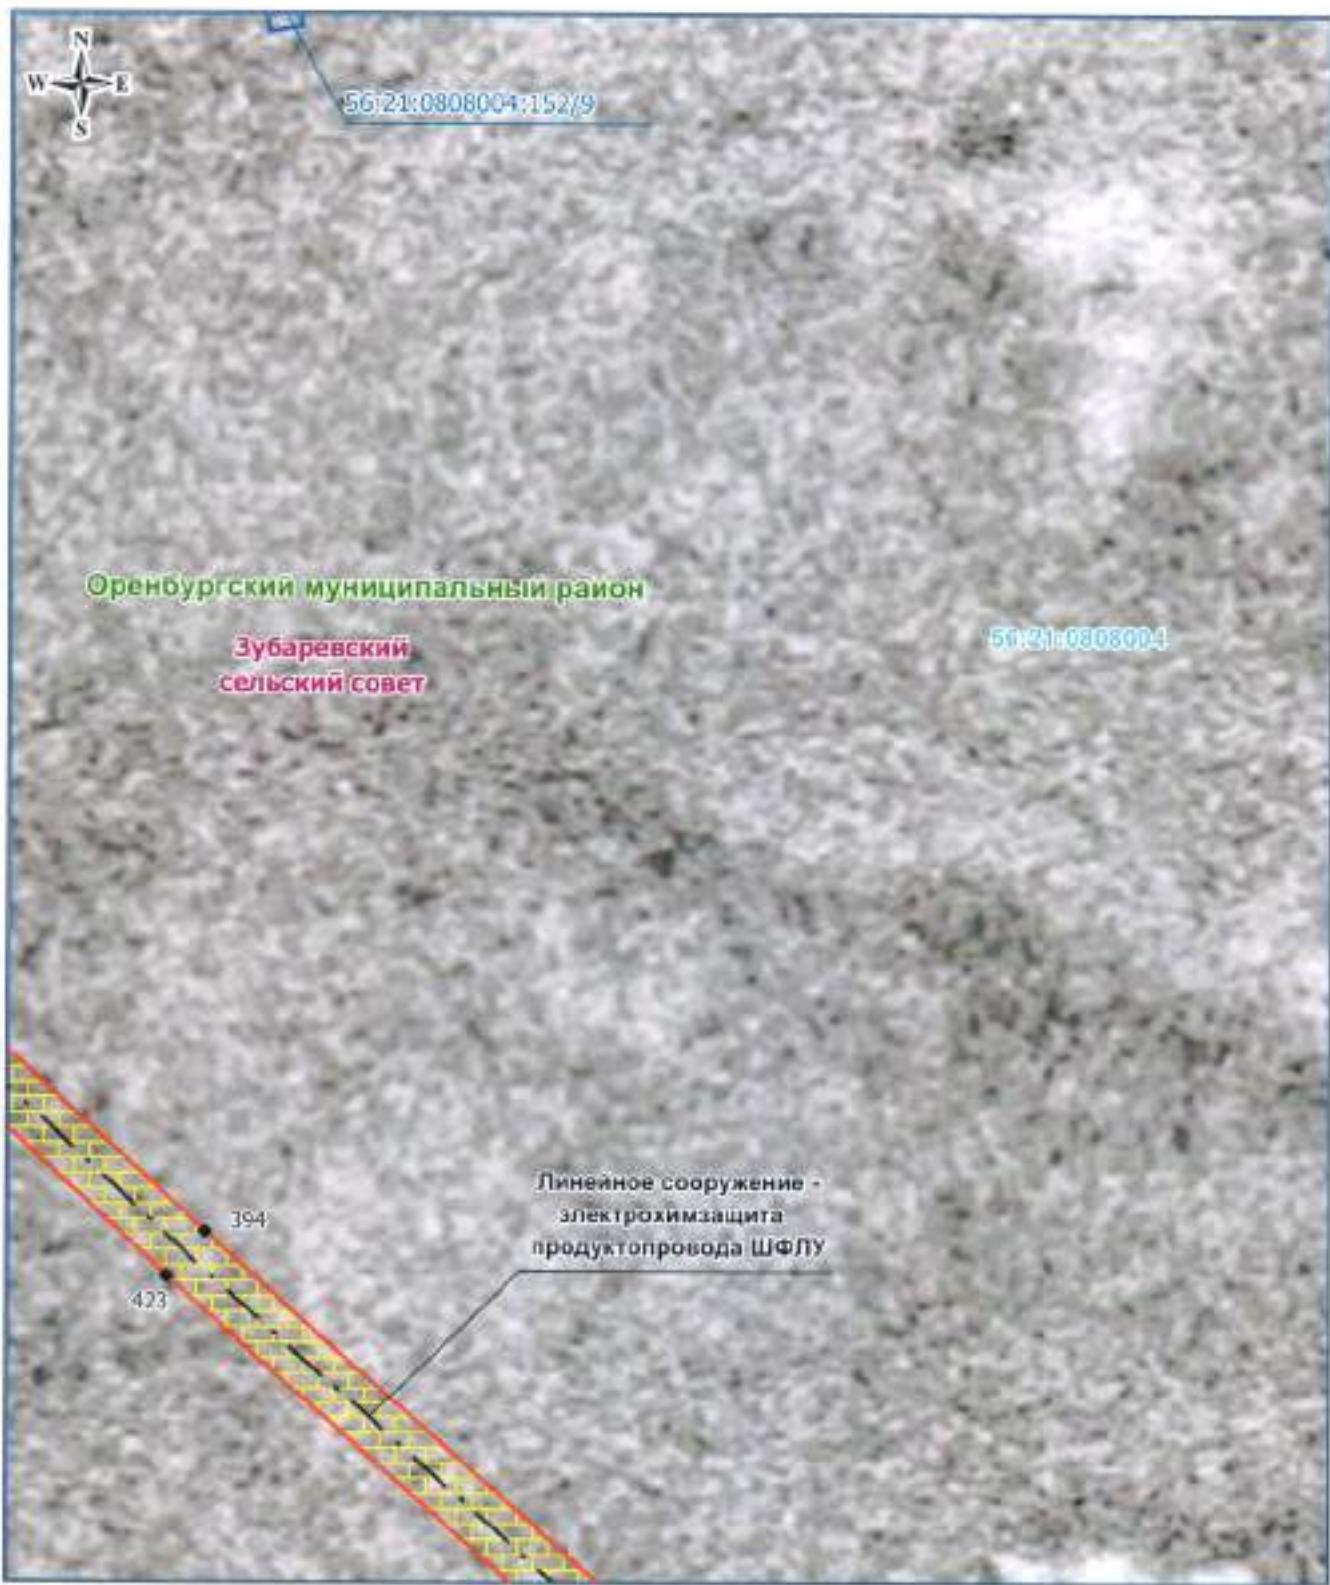

Используемые условные знаки и обозначения:


- граница кадастрового квартала
- граница публичного сервитута
- электрохимзащита продуктопровода
- обозначение границы земельного участка
- граница сельского поселения (населенного пункта)
- граница муниципального района
- 56:17:1302003 — обозначение кадастрового квартала
- 17 — характеристика точки публичного сервитута
- 56:17:1302003:152 — обозначение границы земельного участка

Александровский муниципальный район — обозначение муниципального района
Подгорненско-Покровский — обозначение сельсовета

Дата 27 апреля 2020 г. Фамилия, имя, отчество В. А.

Место для оттиска печати (при наличии) лица, составившего описание расположения границ объекта



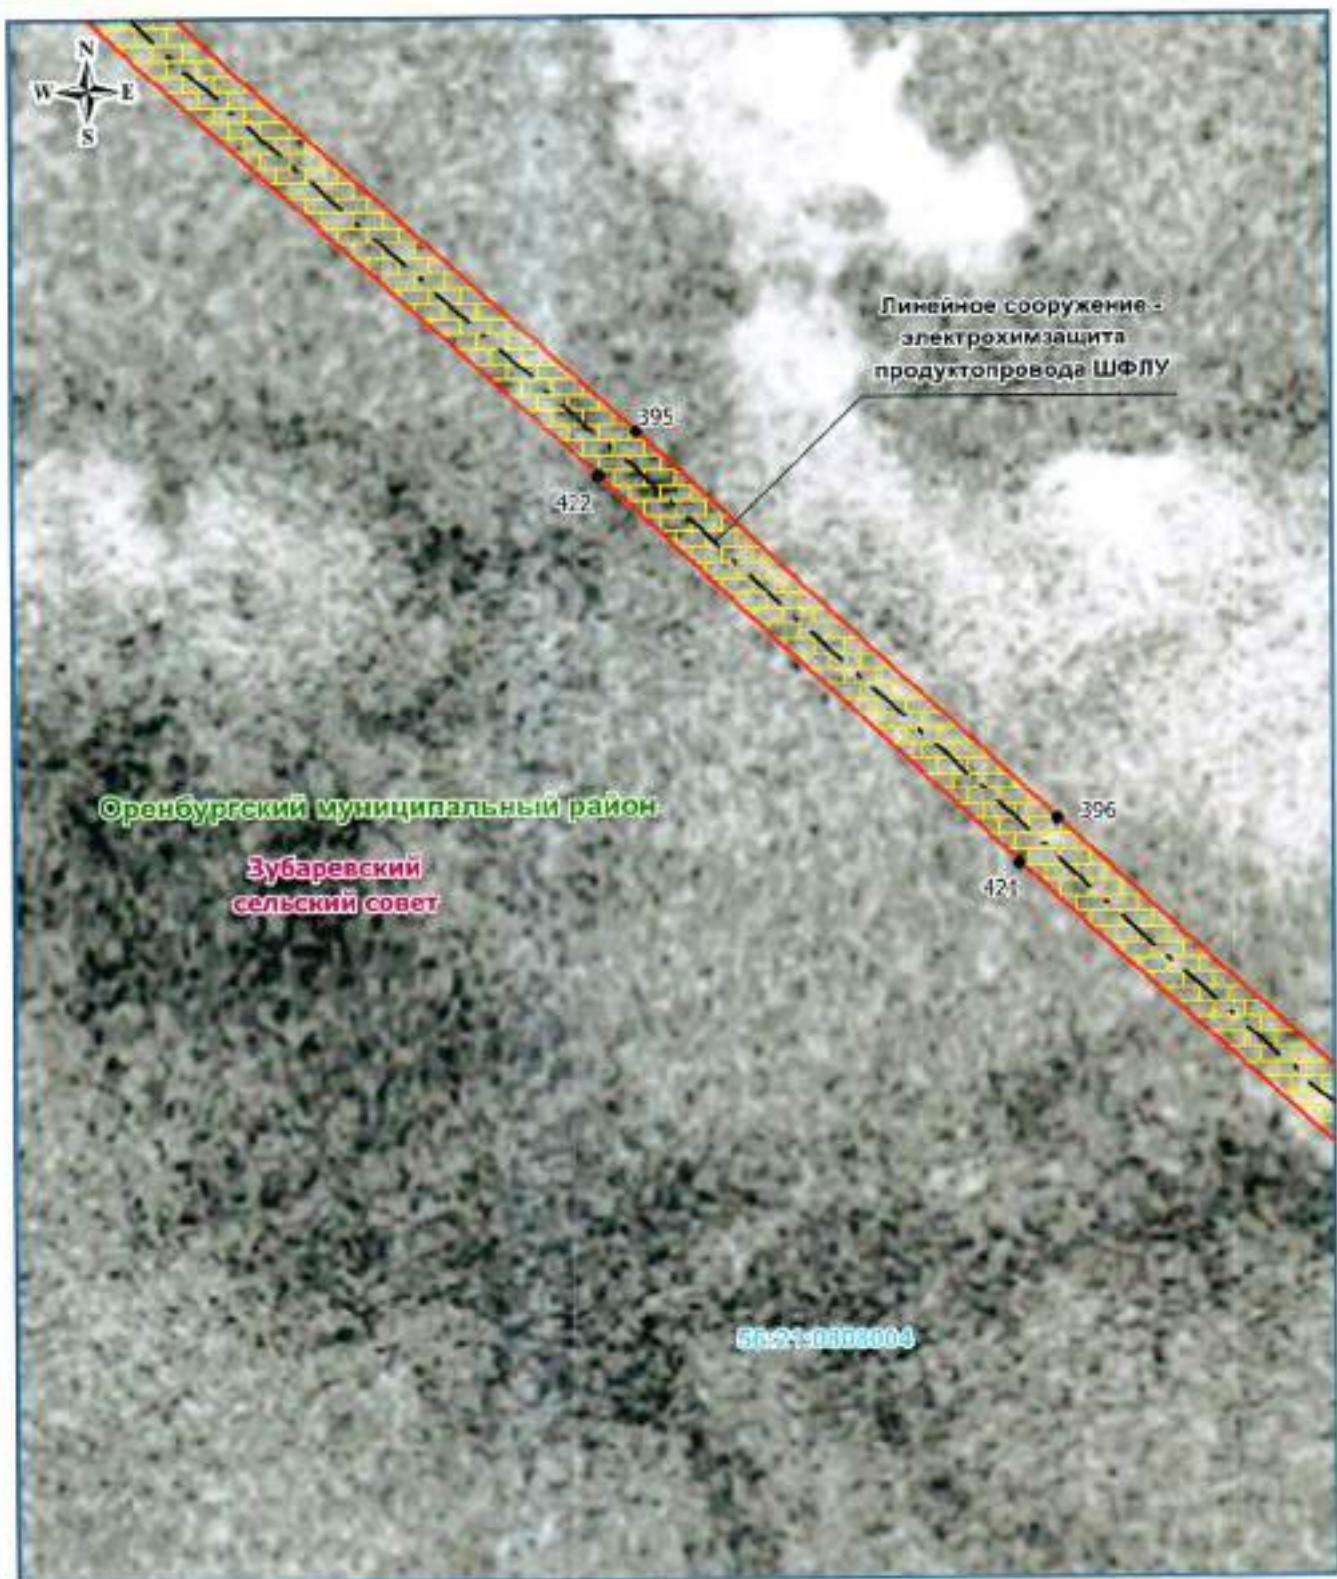

Масштаб 1: 500

Используемые условные знаки и обозначения:


- граница кадастрового квартала
- граница публичного сервитута
- электрохимзащита продуктопровода
- обозначение границы земельного участка
- граница сельского поселения (населенного пункта)
- граница муниципального района
- 56:17:1302003 — обозначение кадастрового квартала
- 17 — характерная точка публичного сервитута
- граница охранный зоны
- 56:17:1302003-152 — обозначение кадастрового участка

Александровский муниципальный район — обозначение муниципального района
Педрово-Покровская — обозначение сельсовета

Дата 27 апреля 2020 г.

Место для оттиска печати (при наличии) лица, составившего описание, местоположения границ объекта



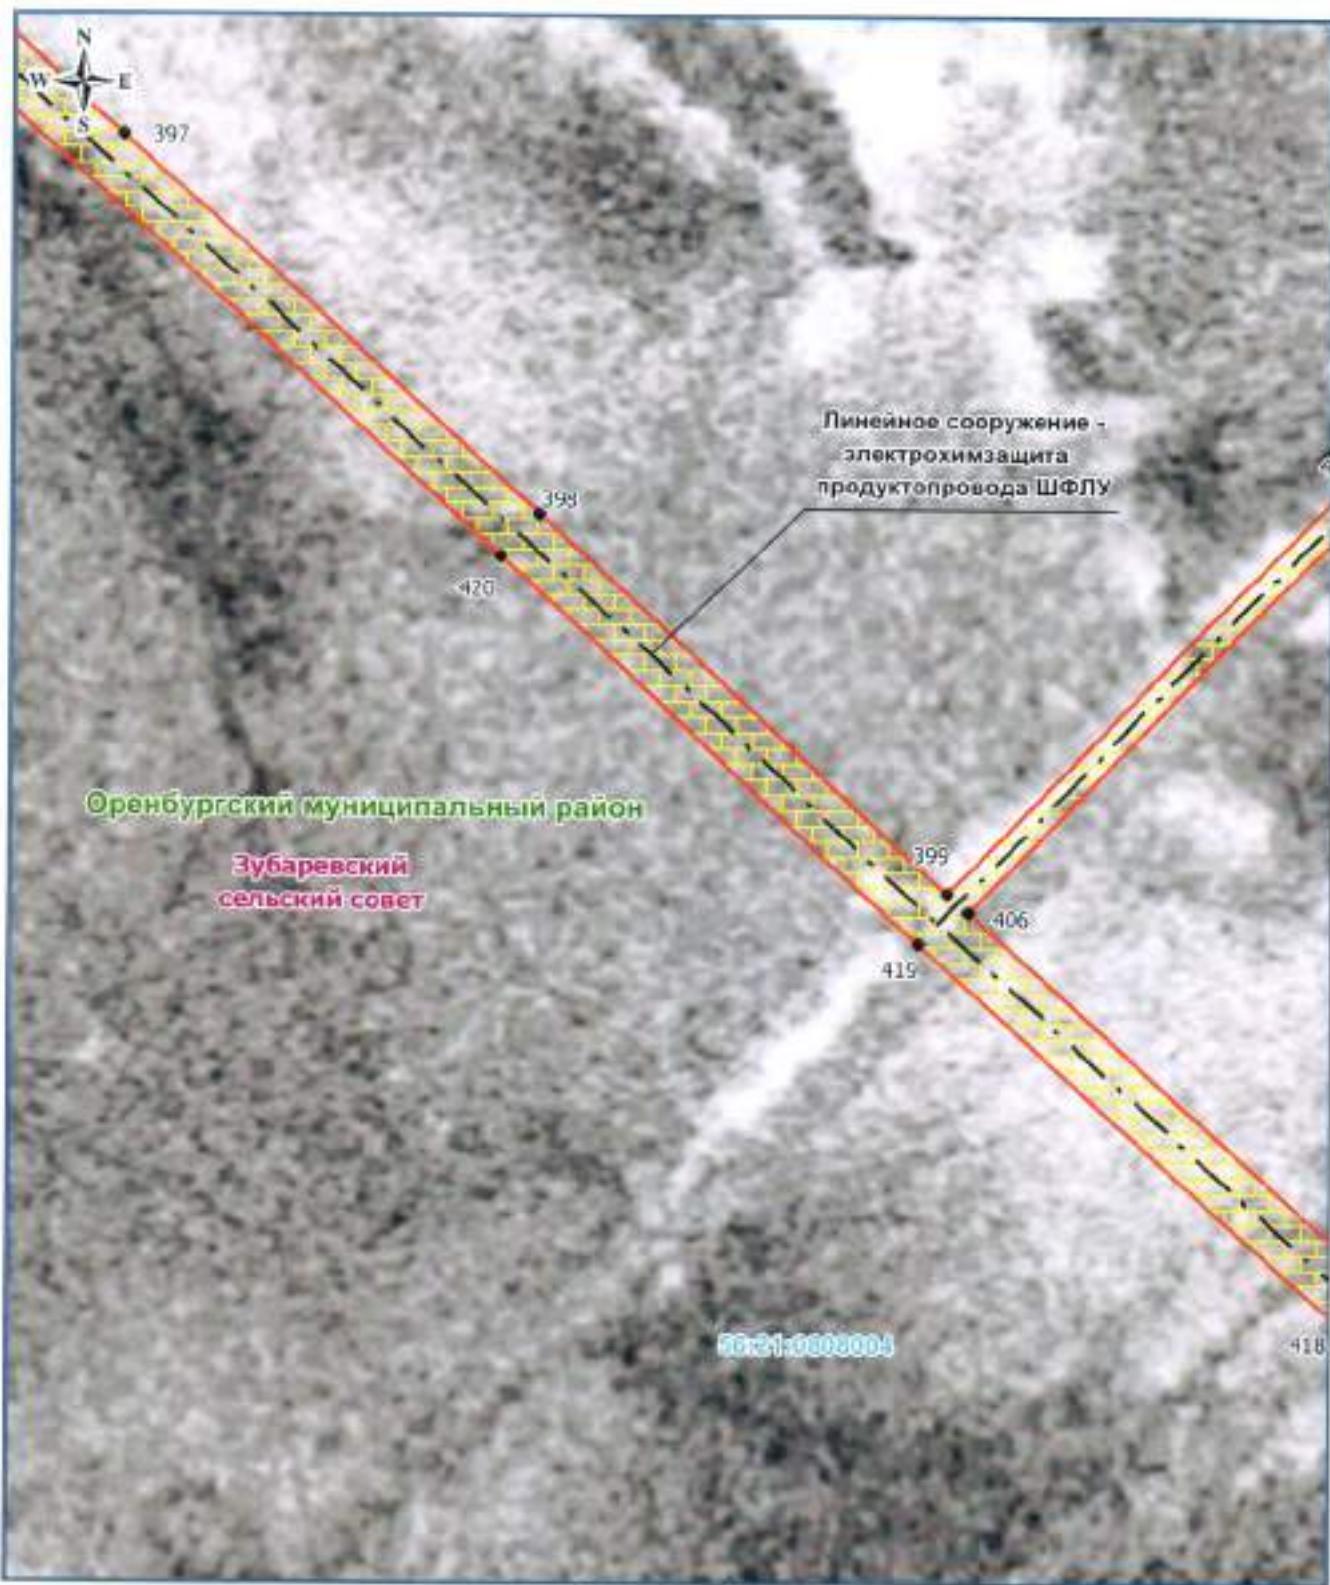

Масштаб 1: 500

Используемые условные знаки и обозначения:


- — граница кадастрового квартала
 - — граница публичного сервитута
 - · — — электрохимзащита продуктопровода
 - — обозначение границы земельного участка
 - — граница сельского поселения (населенного пункта)
 - — граница муниципального района
- 56:17:1307003 — обозначение кадастрового квартала
● 17 — характеристика точки публичного сервитута
 — граница охранной зоны
 56:17:1302001-152 — обозначение кадастрового номера земельного участка

Александровский муниципальный район — обозначение муниципального района
 Пильгрим-Никоновский — обозначение сельсовета

Дата 27 апреля 2020 г. Печать лицо, составившего описание местоположения границ объекта

Место для оттиска печати (при наличии) лица, составившего описание местоположения границ объекта



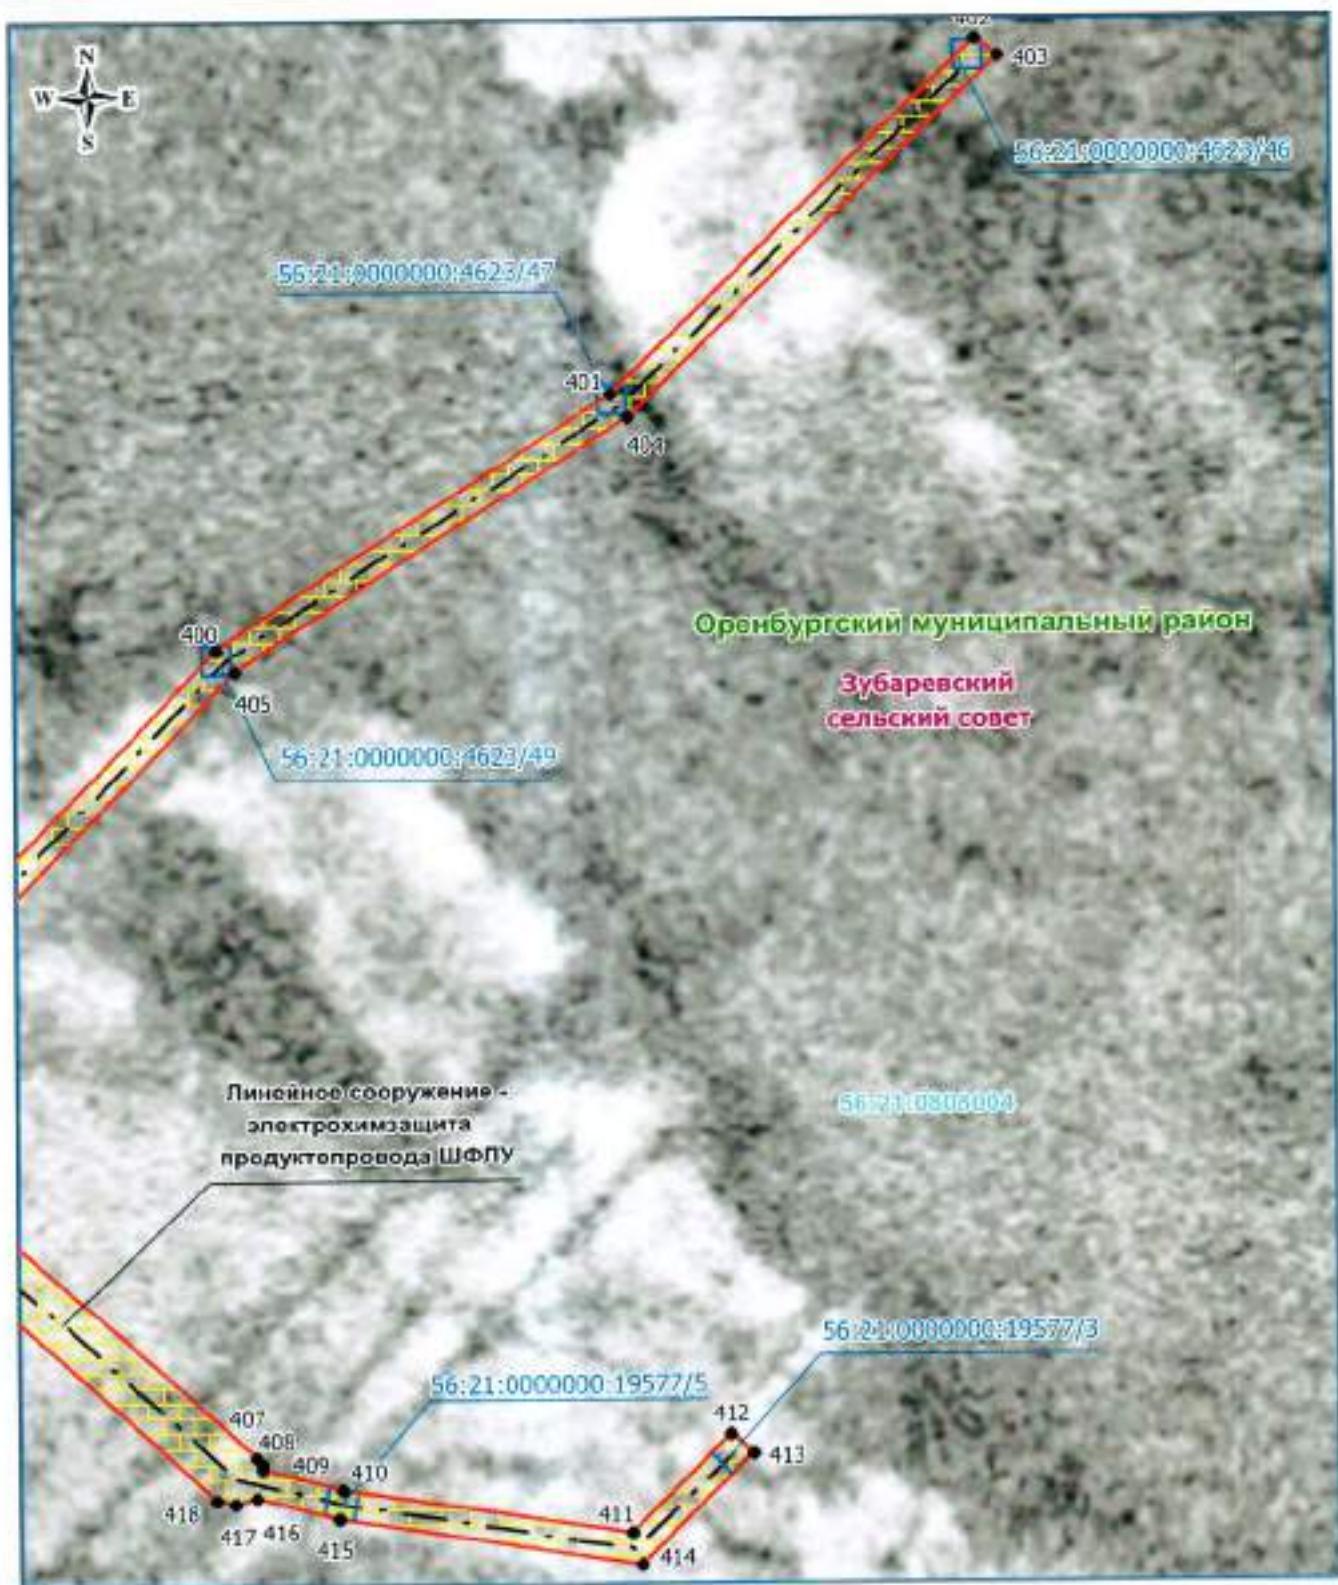

Используемые условные знаки и обозначения:


- граница кадастрового квартала
- граница публичного сервитута
- электрохимзащита продуктопровода
- обозначение границы земельного участка
- границы сельского поселения (населенного пункта)
- граница муниципального района
- 56:17:1302003 — обозначение кадастрового квартала
- 17 — характеристика точки публичного сервитута
- граница охранной зоны
- 56:17:1302003:152 — обозначение кадастрового номера земельного участка

Александровский муниципальный район — обозначение муниципального района
Подгоренско-Покровский — обозначение сельсовета.

Дата 27 апреля 2020

Место для оттиска печати (при наличии) лица, составившего описание местоположения границ объекта



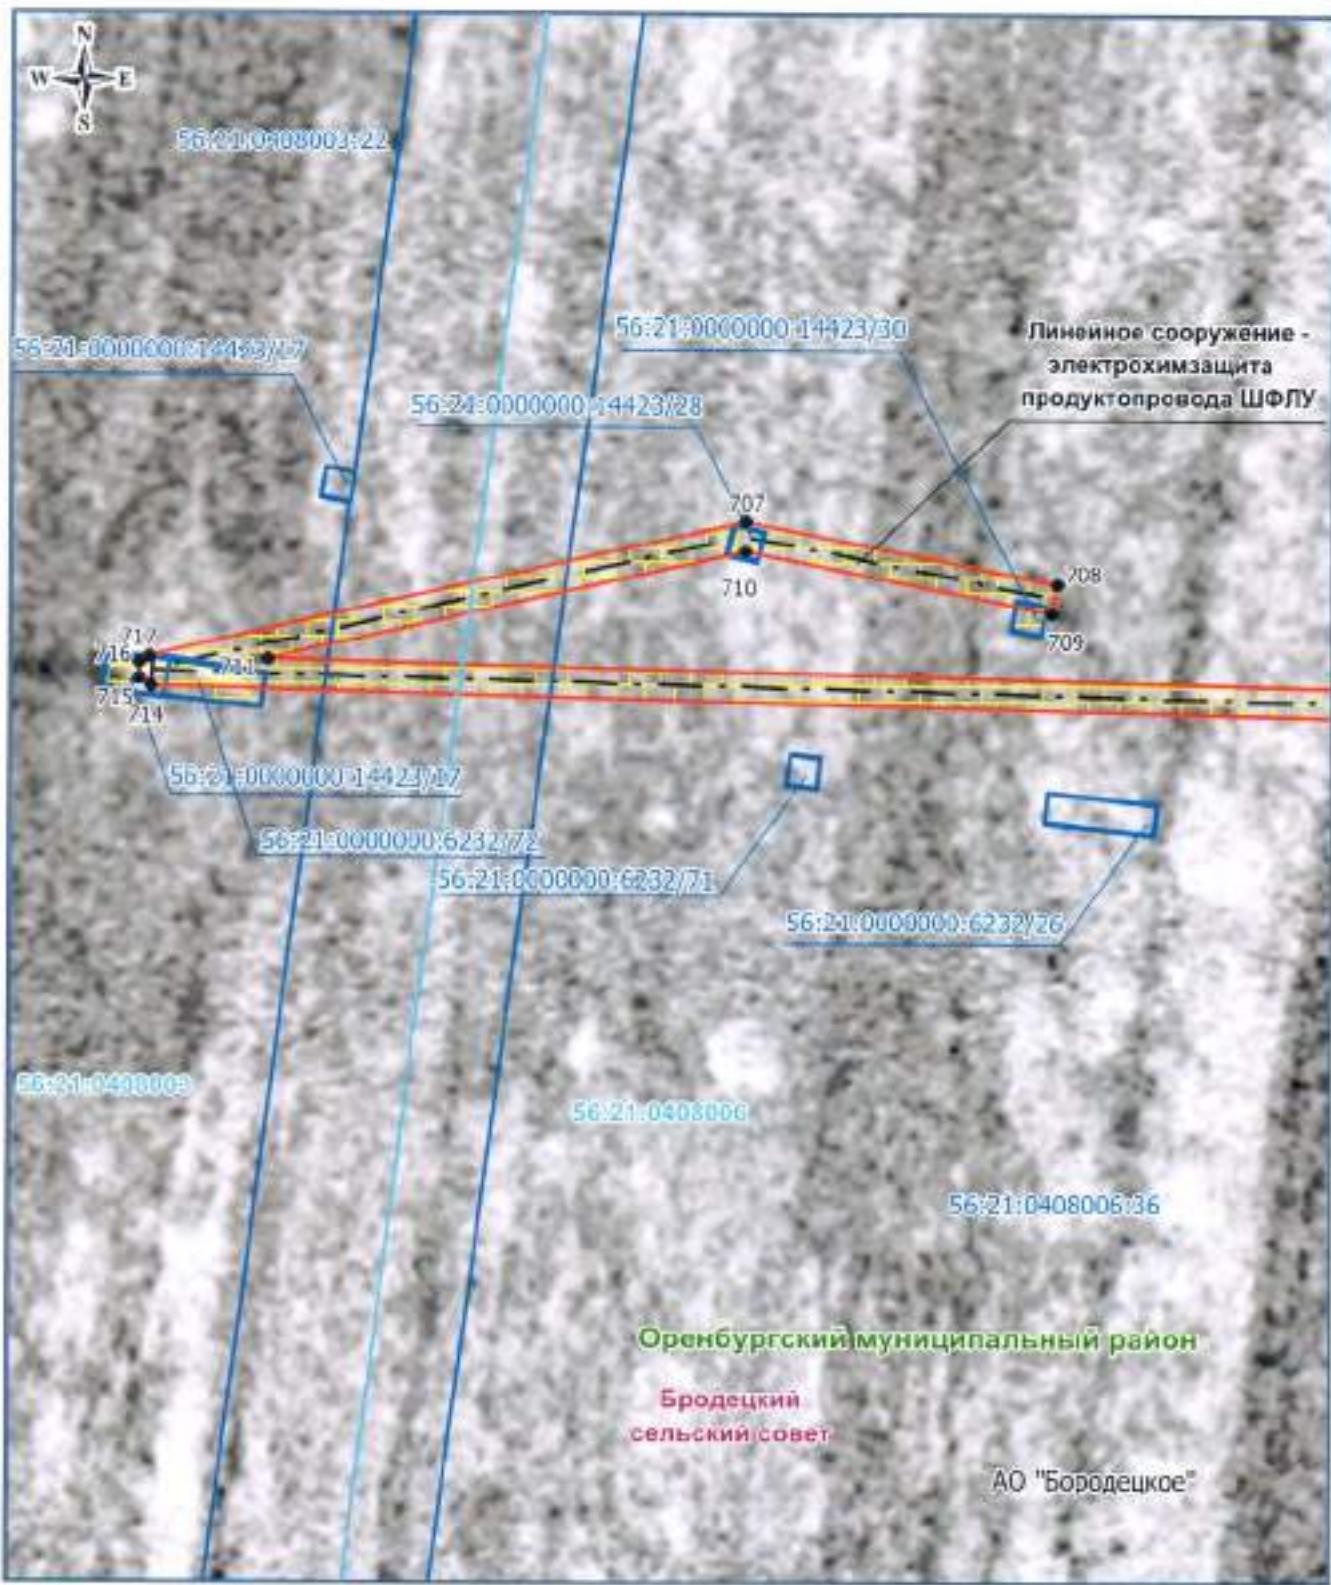

Масштаб 1: 500


Используемые условные знаки и обозначения:

- граница кадастрового квартала
 - граница публичного сервитута
 - электрохимзащита продуктопроводов
 - обозначение границы земельного участка
 - граница сельского поселения (наименование пункта)
 - граница муниципального района
- 56:17:1302803 — обозначение кадастрового квартала
- 17 — характеристика точки публичного сервитута
- граница охранной зоны
- 56:17:1302803:152 — обозначение кадастрового номера земельного участка

Александровский муниципальный район — обозначение муниципального района
Полиграф-Бокровский — обозначение сельсовета

Дата 27 апреля 2020 г.

Место для оттиска печати (при наличии) лица, составившего описание и наложившего
запечатление границы объекта

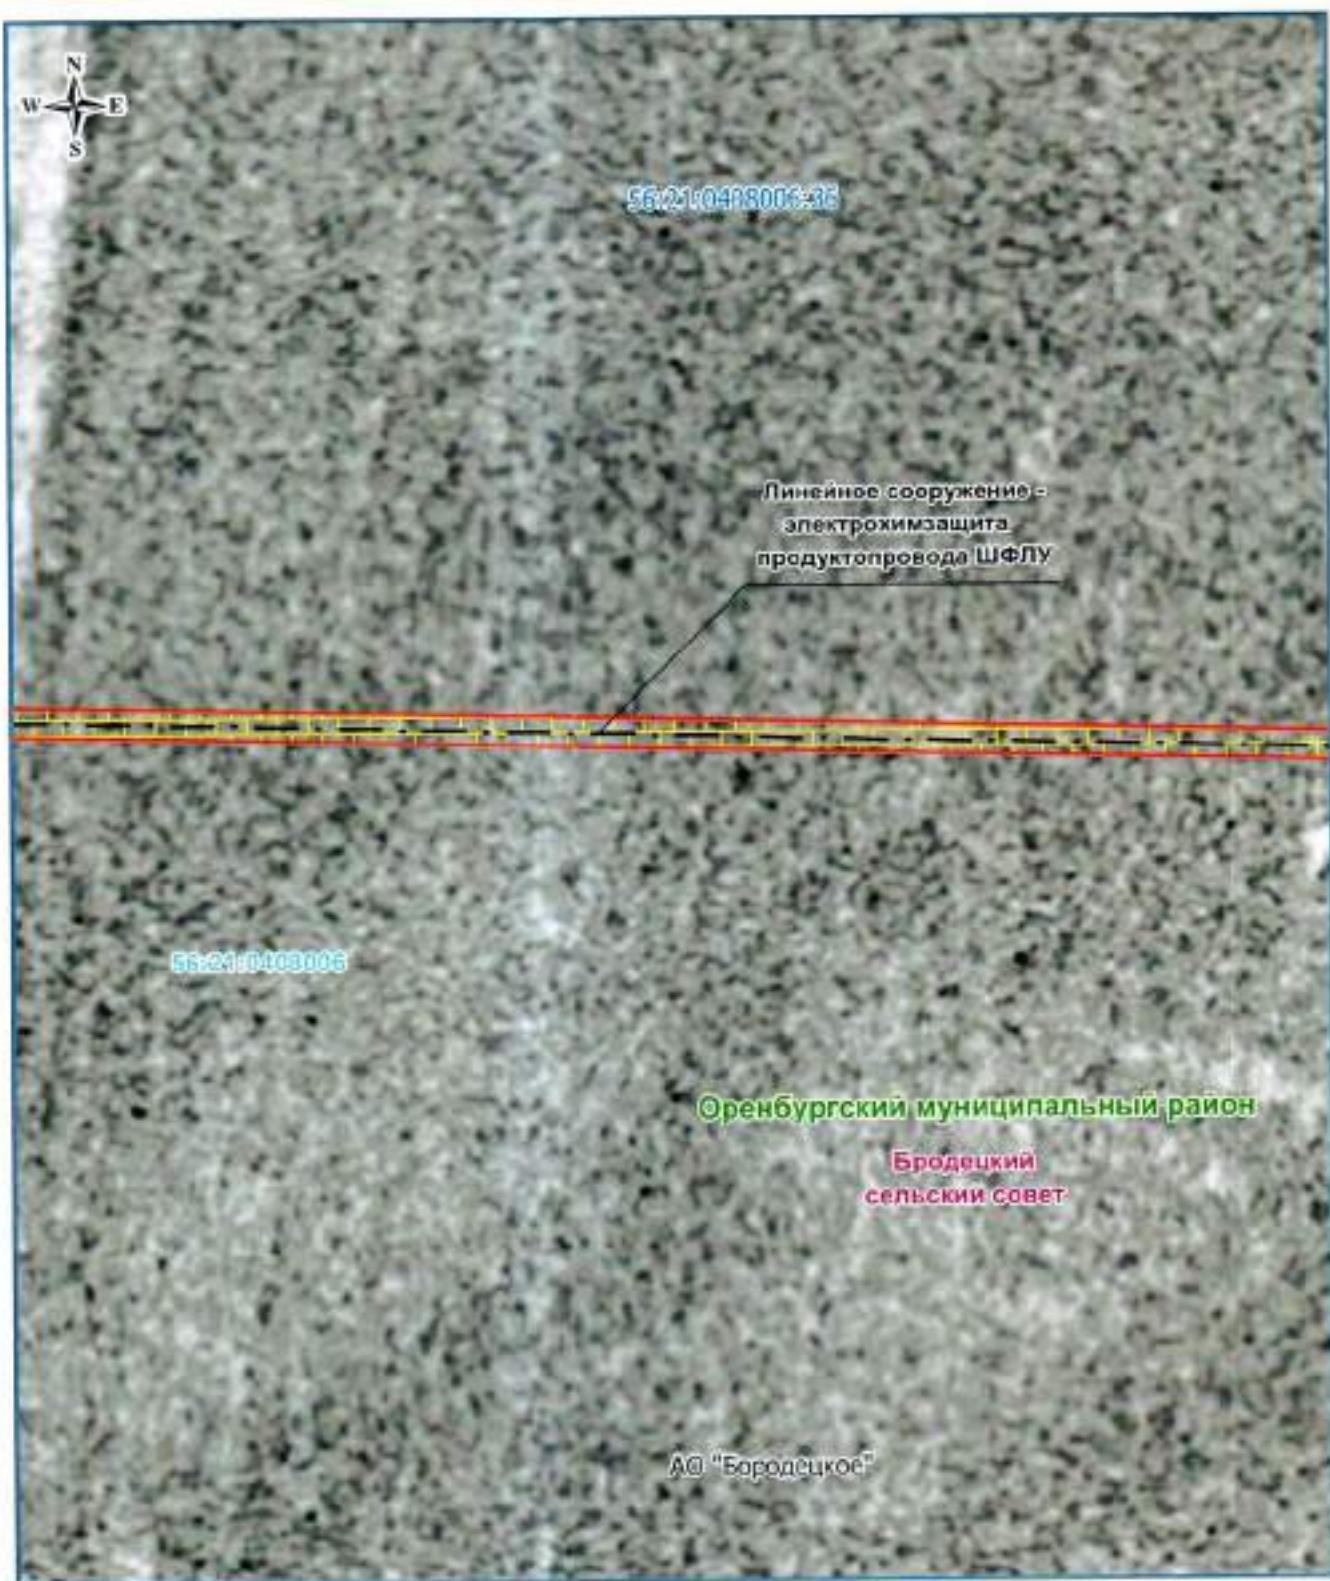

Масштаб 1: 500

Используемые условные знаки и обозначения:

- граница кадастрового квартала
- граница публичного сервитута
- электроизоляция продуктопровода
- обозначение границы земельного участка
- граница сельского поселения (административного пункта)
- граница муниципального района
- 56-17-1301003 — обозначение кадастрового квартала
- 17 — характерная точка публичного сервитута
- граница охранной зоны
- 56-17-1302003:152 — обозначение границы земельного участка


Александровский муниципальный район — обозначение муниципального района
Подгорене-Покровский — обозначение сельсовета

Дата 27 апреля 2020 г.

Ноздрина В. А.

Место для оттиска печати (при наличии) лица, составившего описание, местоположения границ объекта



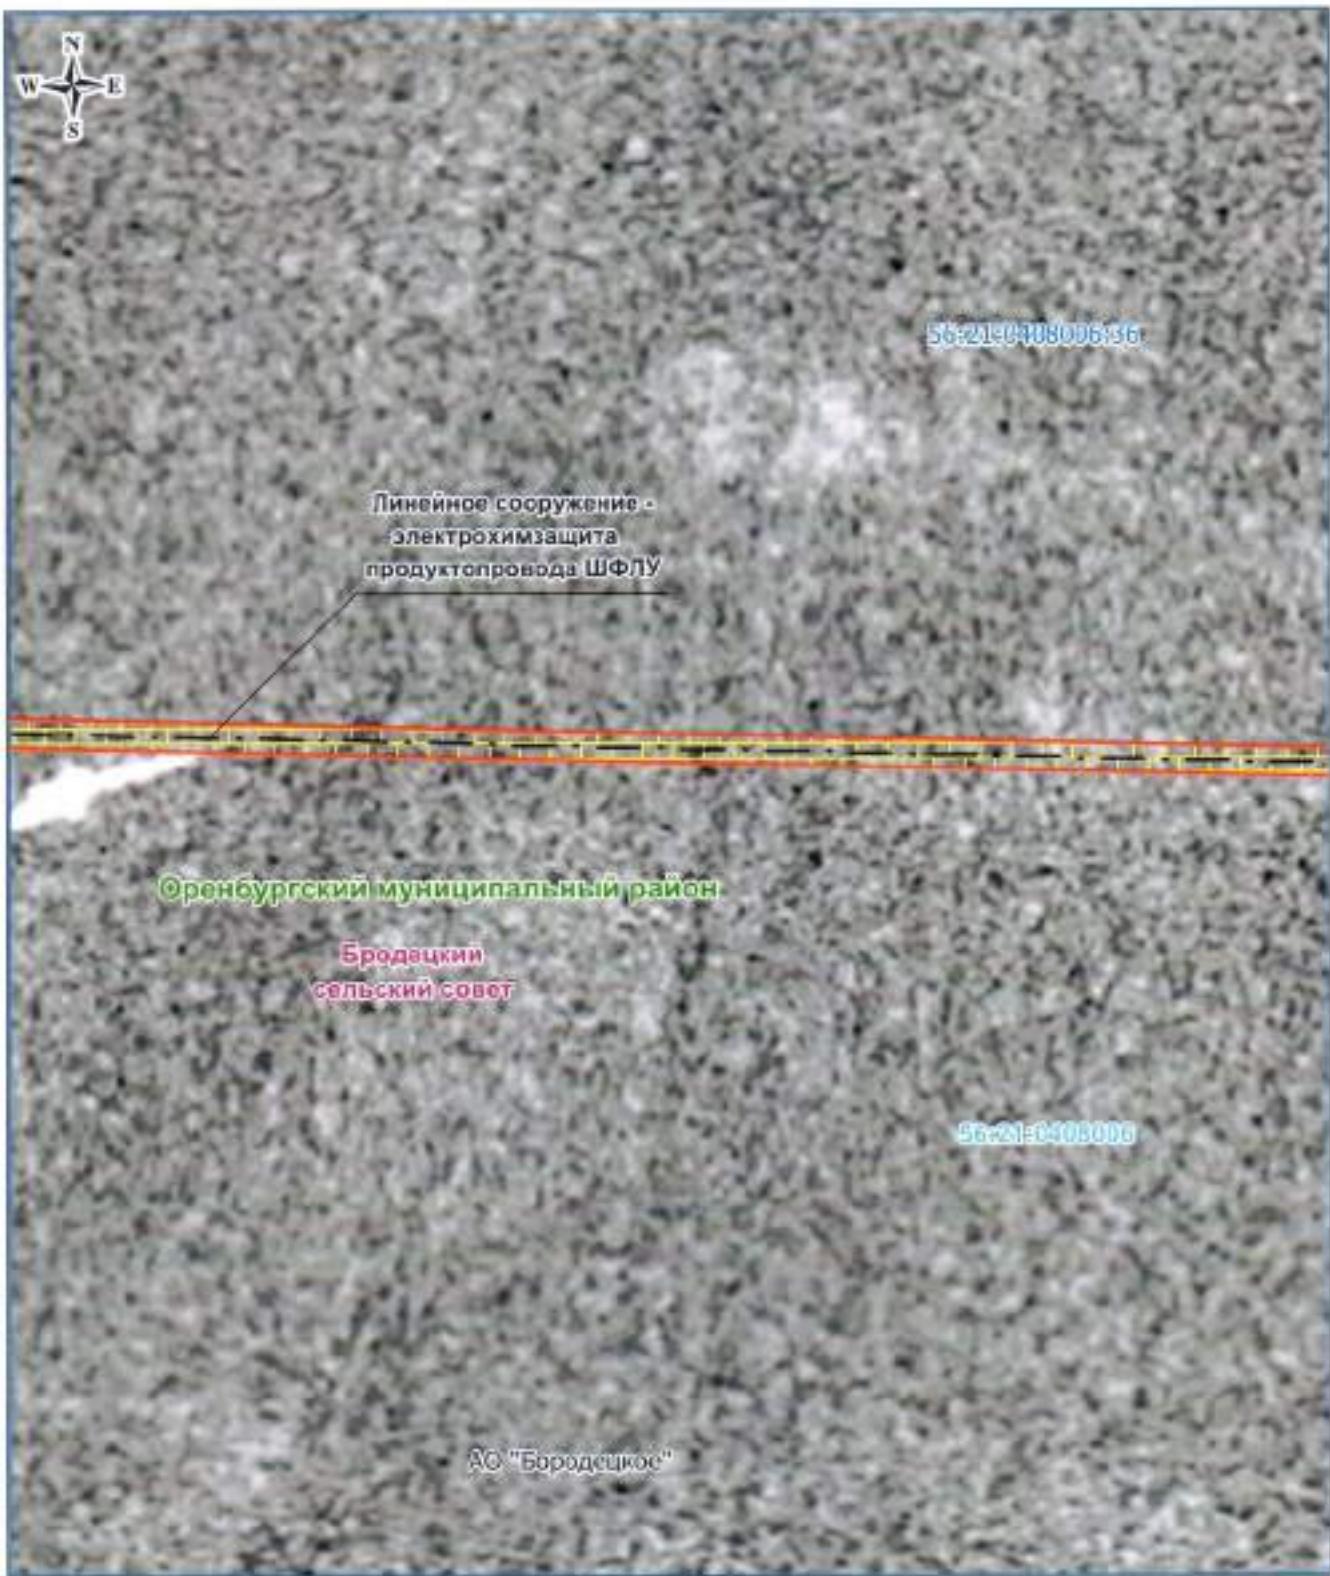

Масштаб 1: 500

Используемые условные знаки и обозначения:

- граница кадастрового квартала
- границы публичного сервитута
- электрохимзащита продуктопровода
- обозначение границы земельного участка
- граница сельского поселения (населенного пункта)
- границы муниципального района
- 56:17:1302003 — обозначение кадастрового квартала
- 17 — характерная точка публичного сервитута
- граница охранной зоны
- 56:17:1302003:152 — обозначение кадастрового номера земельного участка


Александровский муниципальный район — обозначение муниципального района
Погорелов-Покровский — обозначение сельсовета

Дата 27 апреля 2020

Место для оттиска печати (при наличии) лица, составившего описание и определившего расположение границ объекта



Назарина В. А.

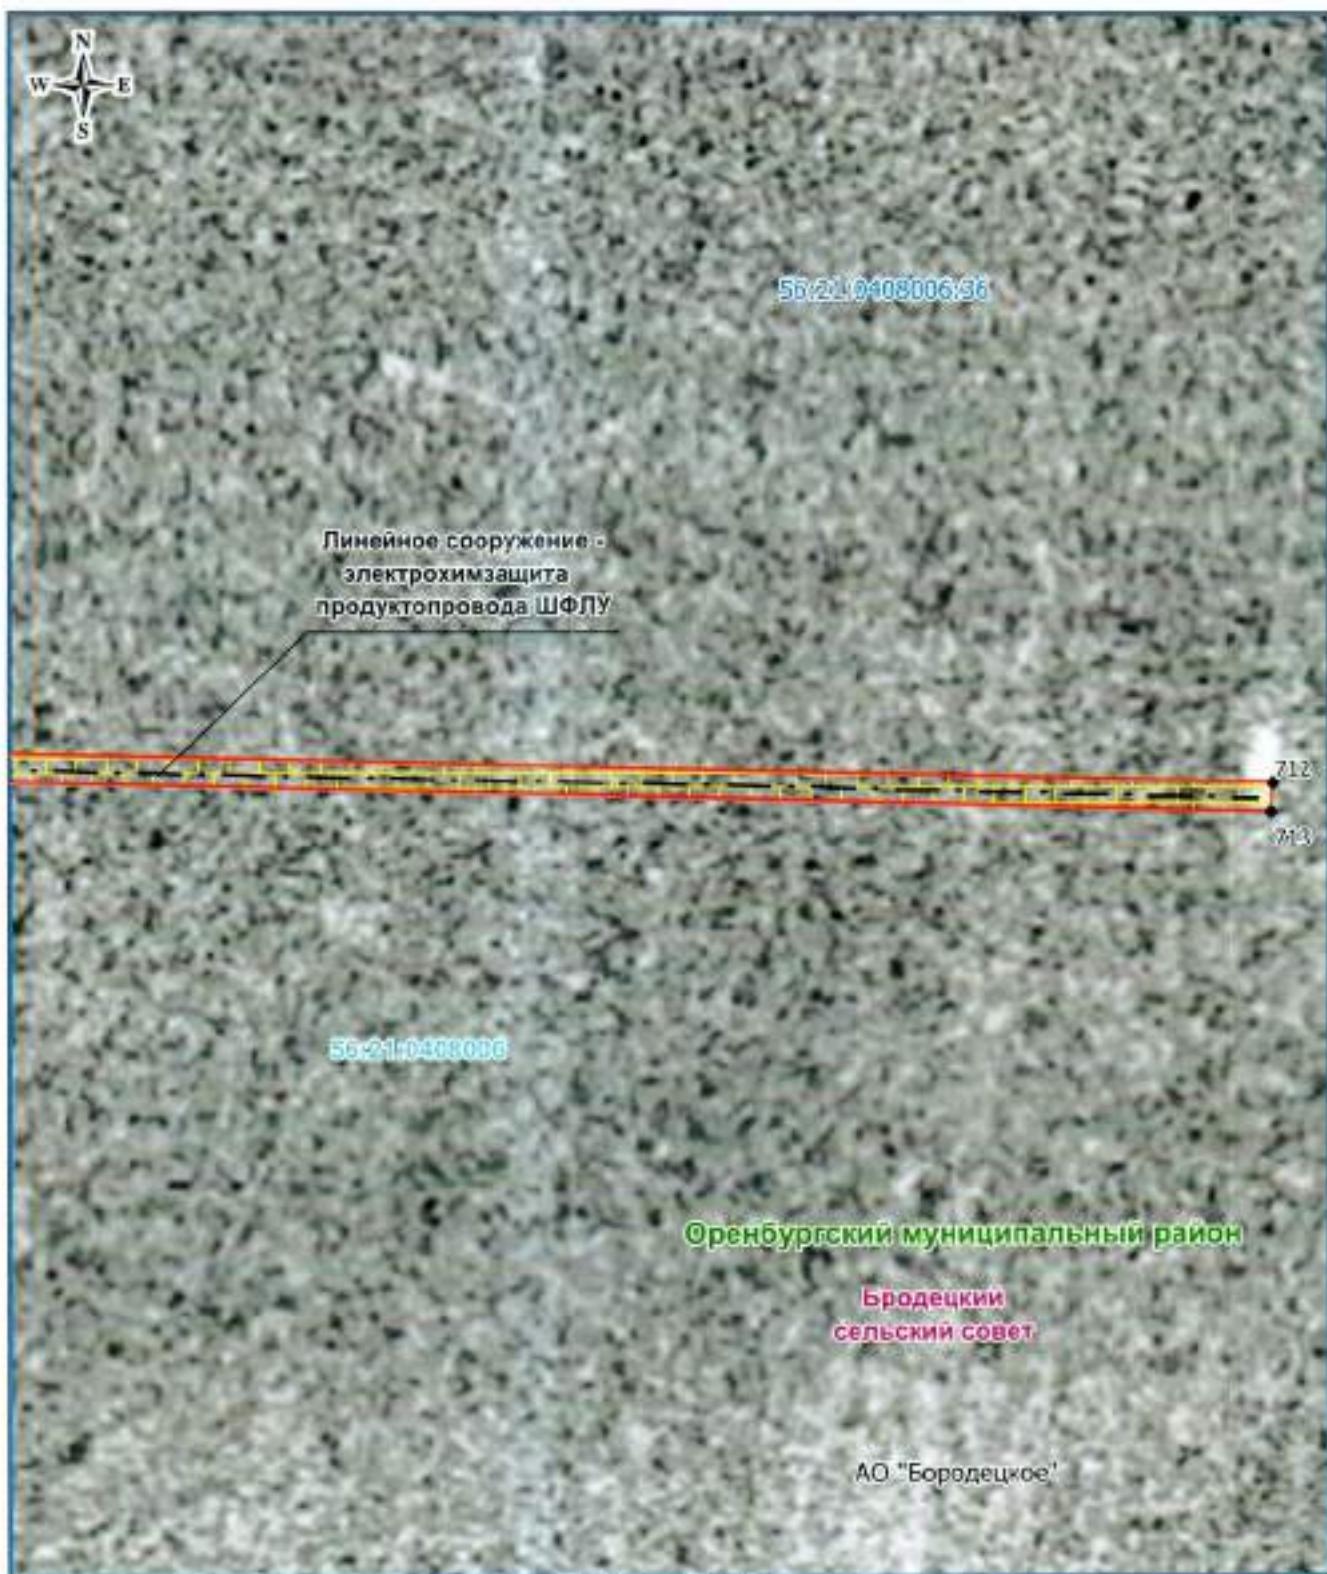

Используемые условные знаки и обозначения:


- граница кадастрового квартала
 - граница публичного сервитута
 - электрохимзащита продуктопровода
 - обозначение границы земельного участка
 - граница сельского поселения (населенного пункта)
 - граница муниципального района
- 56°17'1308003:152 — обозначение кадастрового квартала
- 17 — характеристика точки публичного сервитута
- 56°17'1308003:152 — граница охранной зоны
- обозначение земельного участка

Александровский муниципальный район — обозначение муниципального района
Покровский — обозначение сельсовета

Дата 27 апреля 2008 г. Иозорина В. А.

Место для оттиска печати (при наличии) лица, составившего описание местоположения границ объекта



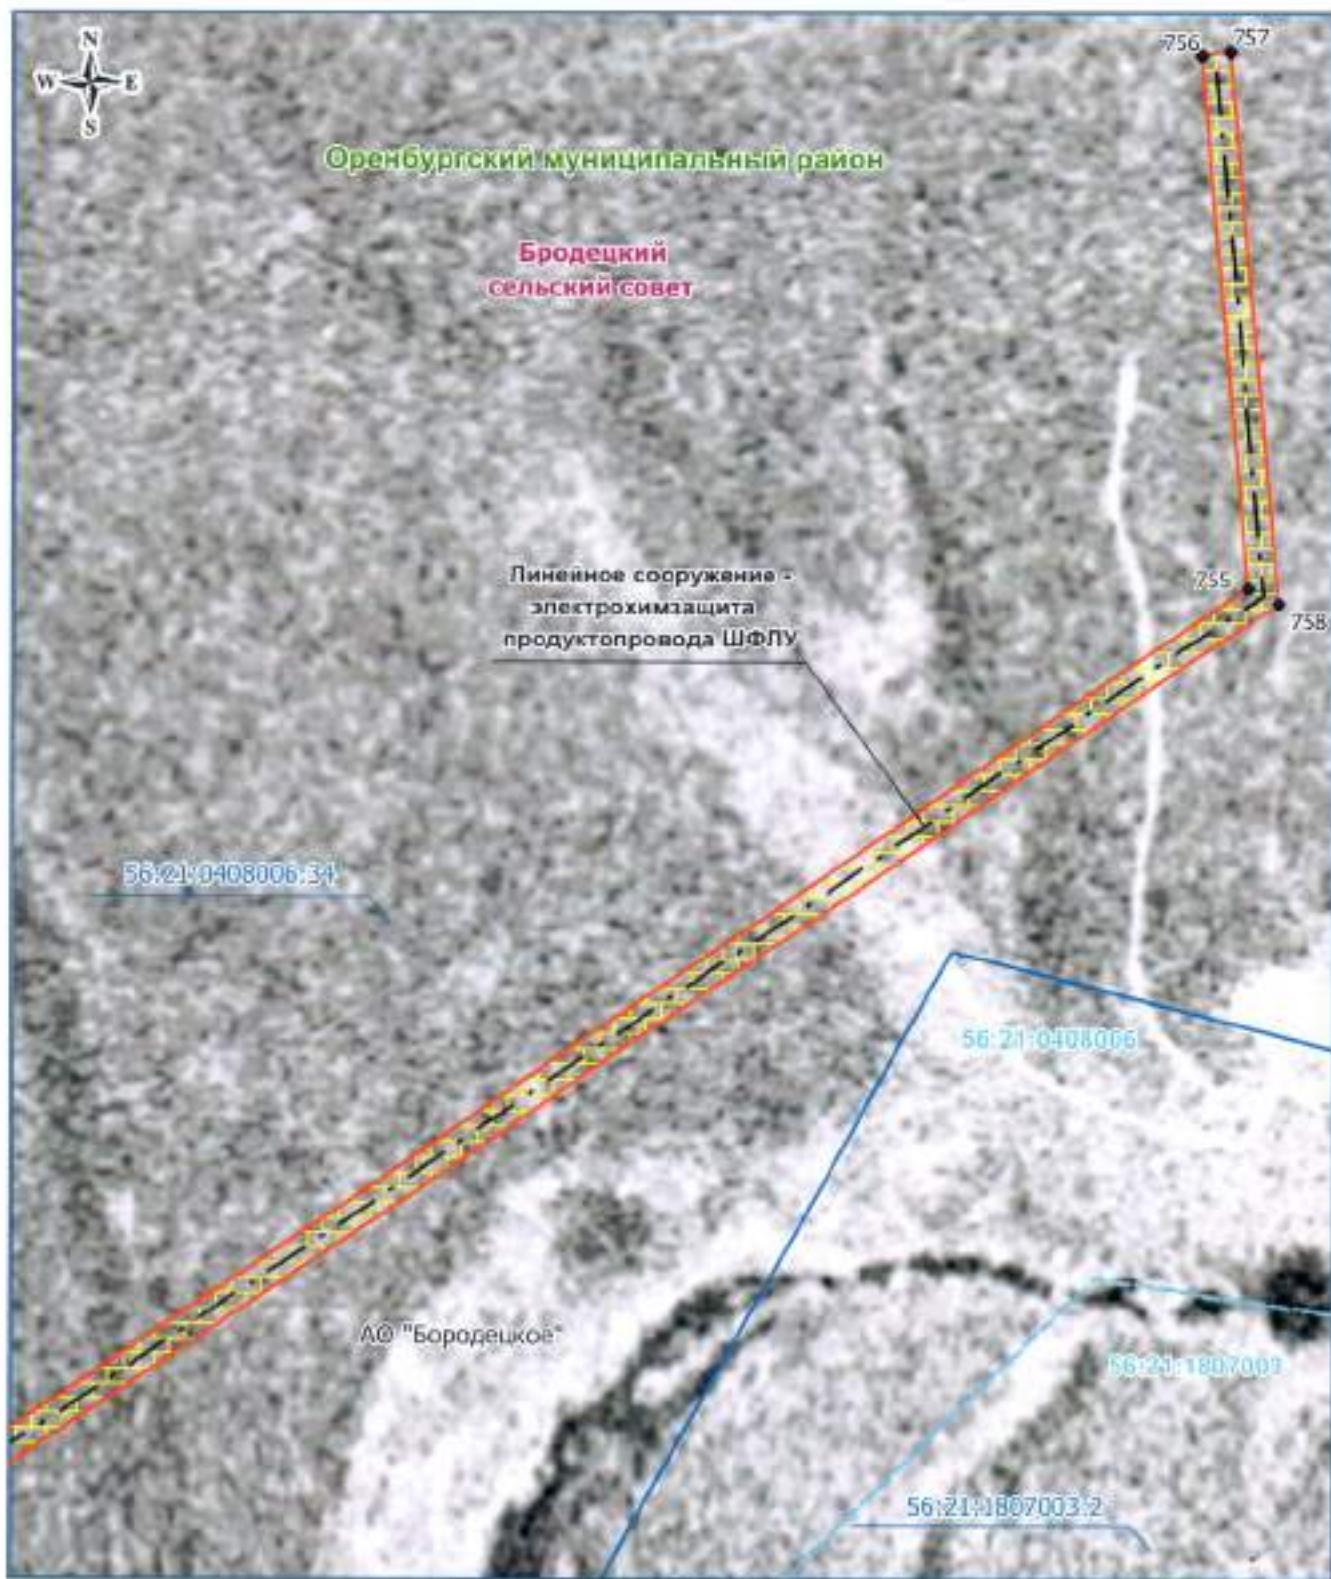

Масштаб 1: 500

Используемые условные знаки и обозначения:


- граница кадастрового квартала
- обозначение кадастрового квартала
- граница публичного сервитута
- — характерная точка публичного сервитута
- земельные границы земельного участка
- граница сельского поселения (населенного пункта)
- обозначение номера земельного участка
- граница муниципального района
- граница охранной зоны

Александровский муниципальный район — обозначение муниципального района
Пилоромы-Покровская — обозначение сельсовета

Дата: 27 апреля 2020

Место для оттиска печати (при наличии) лица, составившего описание местоположения границ объекта



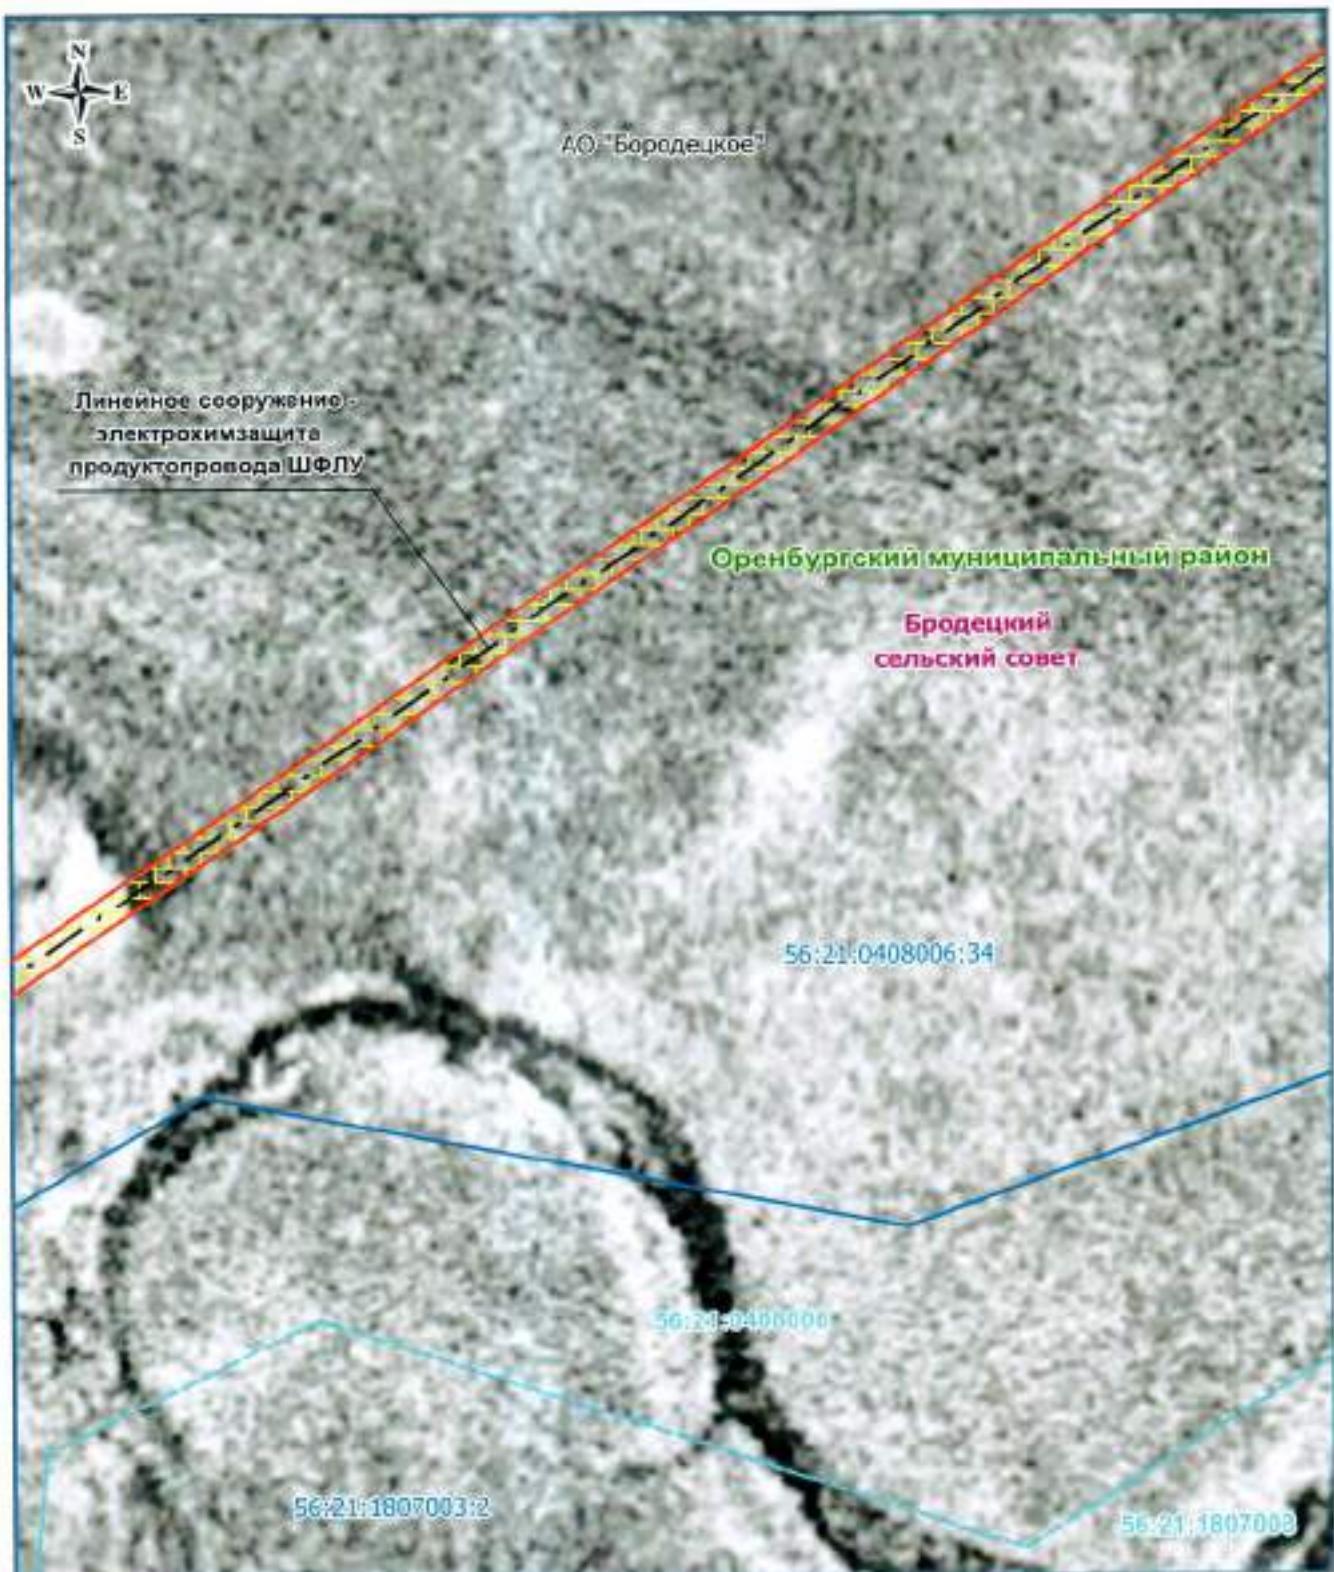

Масштаб 1: 500

Используемые условные знаки и обозначения:

- граница кадастрового квартала
 - граница публичного сервитута
 - электрохимзащита продуктопровода
 - обозначение границы земельного участка
 - граница сельского поселения (населенного пункта)
 - граница муниципального района
- 56:17:1302003:352 • 17 56:17:1302003:353
- обозначение кадастрового квартала
 - характеристика точки публичного сервитута
 - граница земельного участка
 - обозначение кадастрового номера земельного участка


Александровский муниципальный район – обозначение муниципального района
Недором-Покровская – обозначение сельсовета

Дата 27 апреля 2020 г.

Место для оттиска печати (при наличии) лица, составившего описание местоположения границ объекта



Ноздрина В. А.

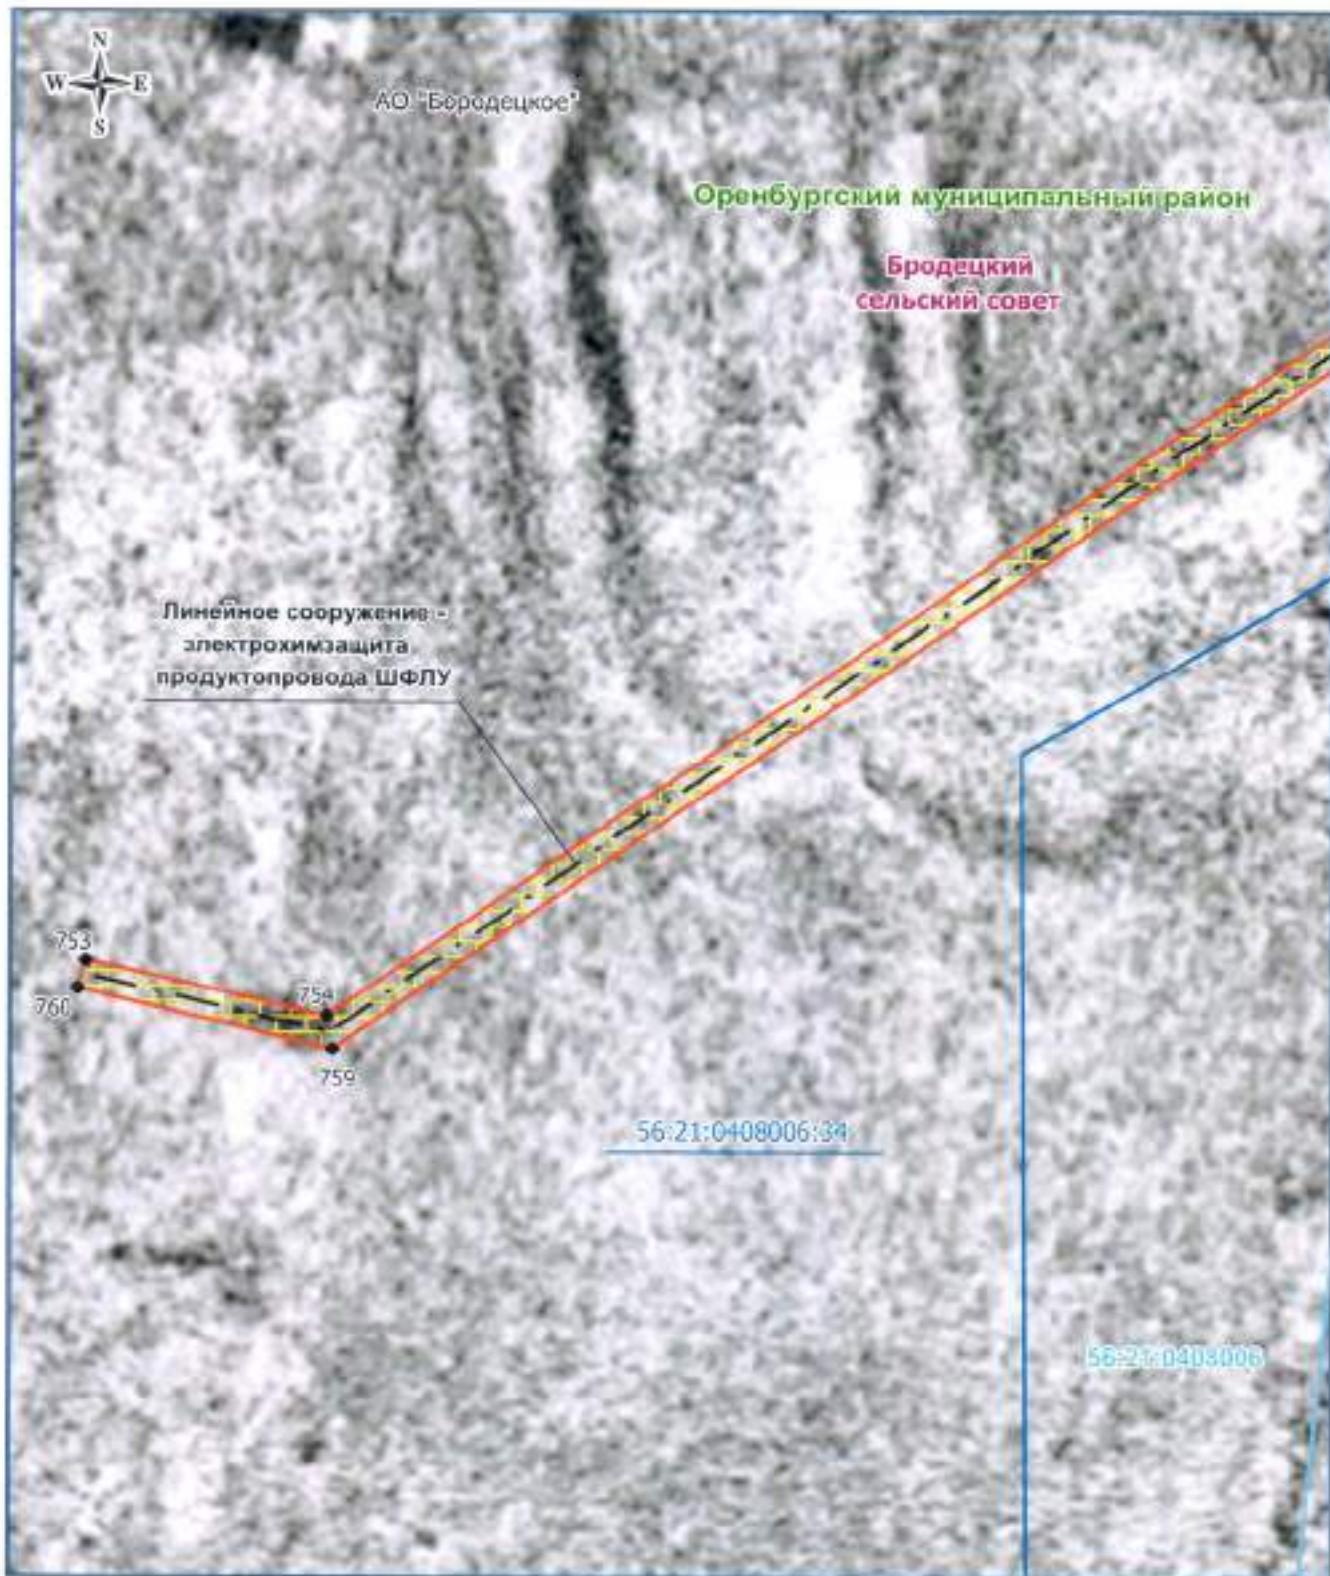

Масштаб 1: 500

Используемые условные знаки и обозначения:


- граница кадастрового квартала
- обозначение кадастрового квартала
- граница публичного сервитута
- — характеристика точки публичного сервитута
- электрохимзащита продуктопровода
- граница охранной зоны
- обозначение границы земельного участка
- обозначение границы земельного участка
- граница сельского поселения (населенного пункта)
- граница муниципального района
- граница муниципального района

Александровский муниципальный район — обозначение муниципального района
Бродецкий сельсовет — обозначение сельсовета

Дата 27 апреля 2020

Место для оттиска печати (при наличии) лица, составившего описание местоположения границ объекта



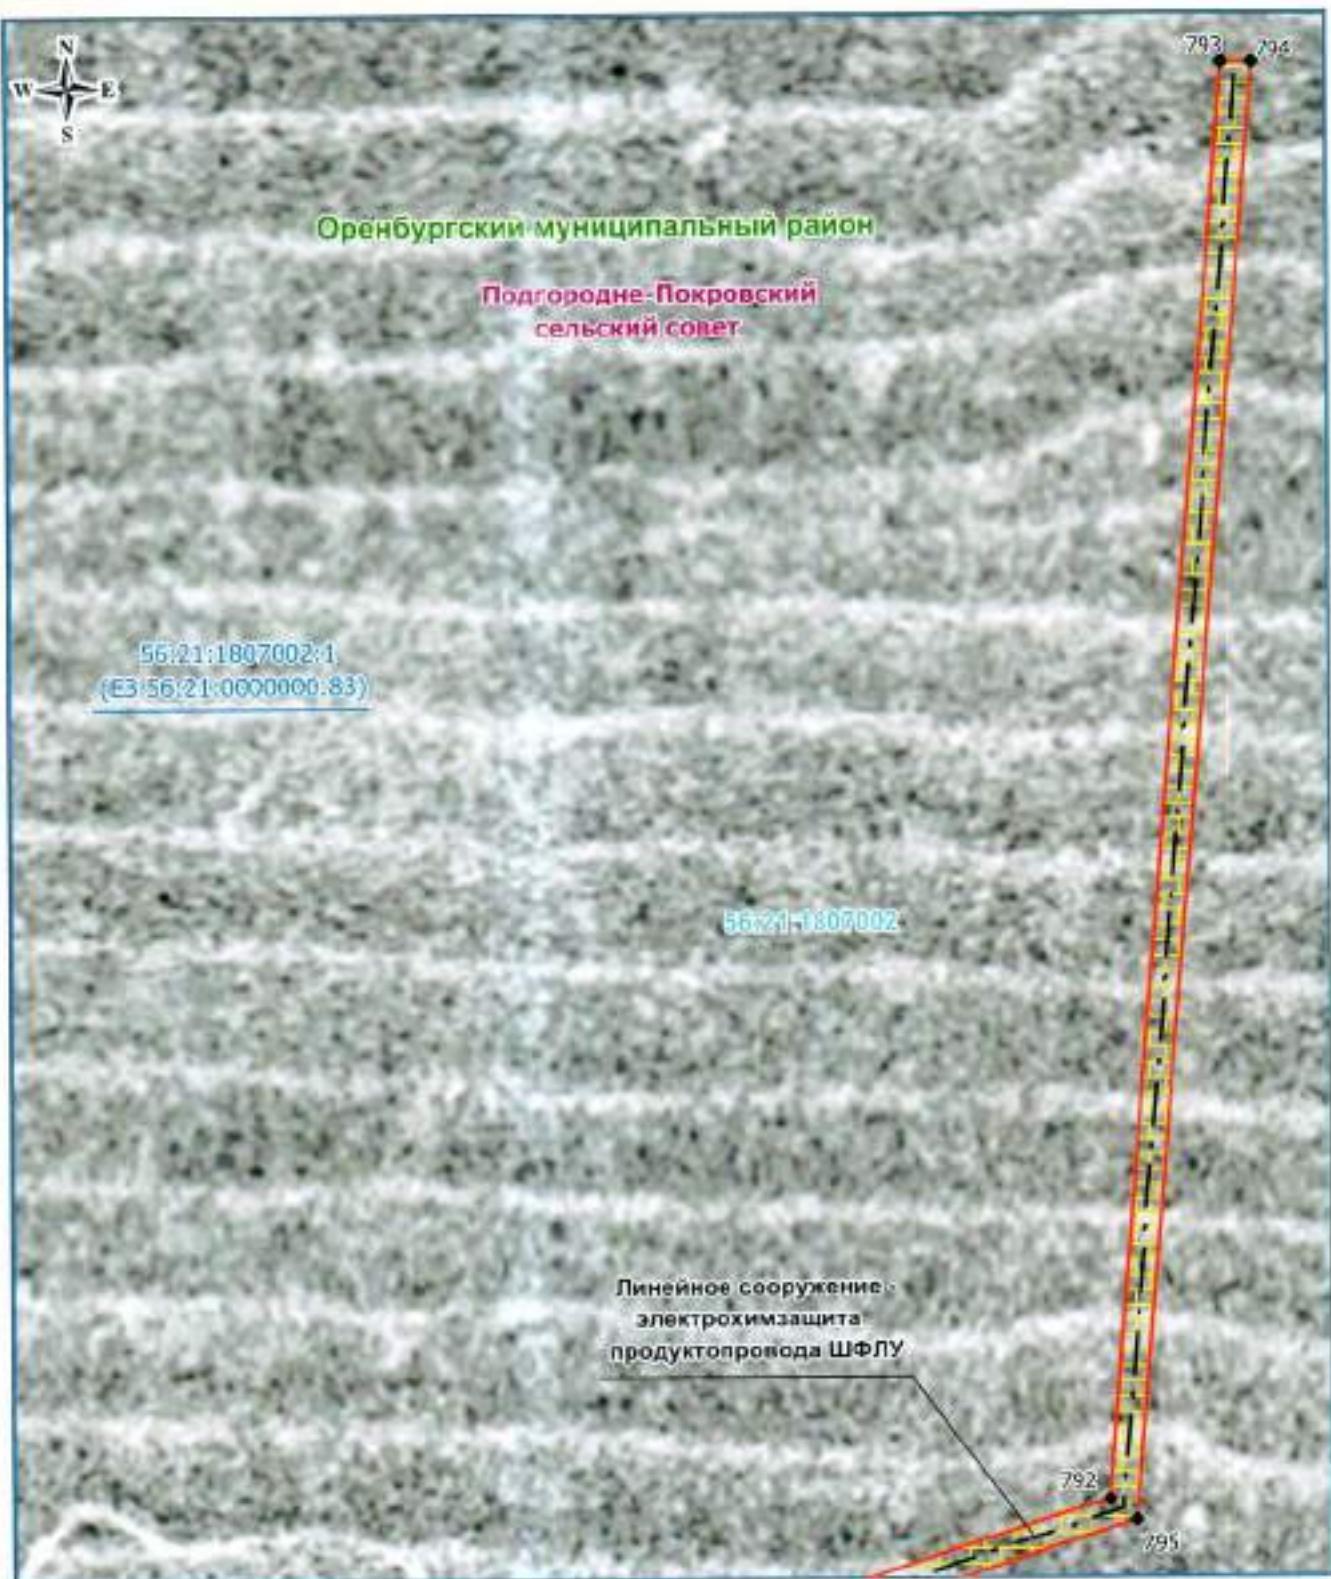

Масштаб 1:500

Используемые условные знаки и обозначения:

- граница кадастрового квартала
 - граница публичного сервитута
 - электрохимзащита продуктопровода
 - обозначение границы земельного участка
 - граница сельского поселения (наименование пункта)
 - граница муниципального района
- 56°17'01.302'N, E3°56'21.0000000.83 — обозначение кадастрового квартала
- 17 — характерная точка публичного сервитута
- 56°17'13.02'N, E3°56'21.0000000.83 — обозначение кадастрового земельного участка

Александровский муниципальный район — обозначение муниципального района
Подгородне-Покровский — обозначение сельсовета

Дата 27 апреля 2020 г.


Место для оттиска печати (при наличии) лица, составившего описание расположения границ объекта



Ноздрина В. А.

27.04.2020

15-67

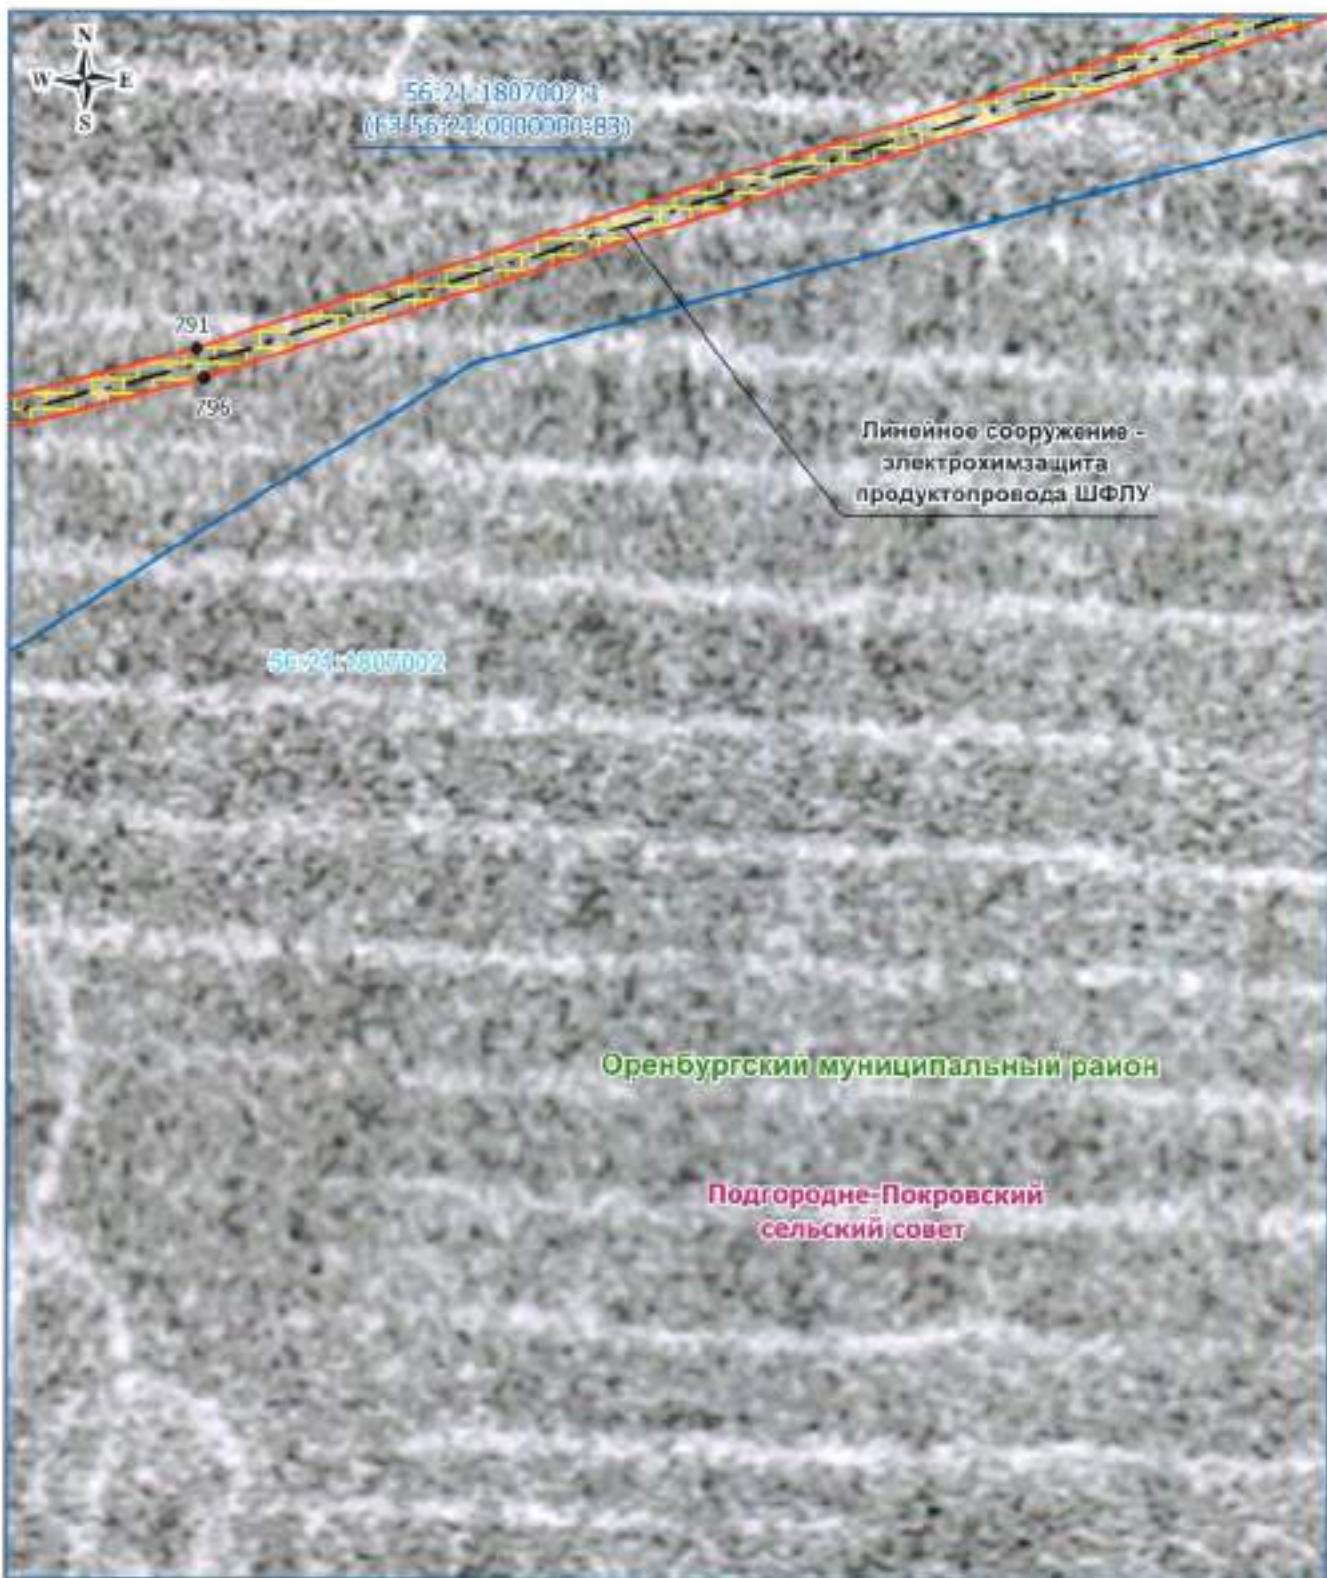

Масштаб 1: 500

Используемые условные знаки и обозначения:

- граница кадастрового квартала
- обозначение кадастрового квартала 56:17:1302003
- граница публичного сервитута
- 17 — характерная точка публичного сервитута
- электрохимзащита продуктопровода
- граница охранной зоны
- обозначение границы земельного участка 56:17:1302003:152
- граница сельского поселения (населенного пункта)
- обозначение края планки прикрепления земельного участка
- граница муниципального района


Александровский муниципальный район — обозначение муниципального района
Подгородне-Покровский — обозначение сельсовета

Дата 27 апреля 2020 г.

Место для оттиска печати (при наличии) лица, составившего описание местоположения границ объекта



Ноздрина В. А.

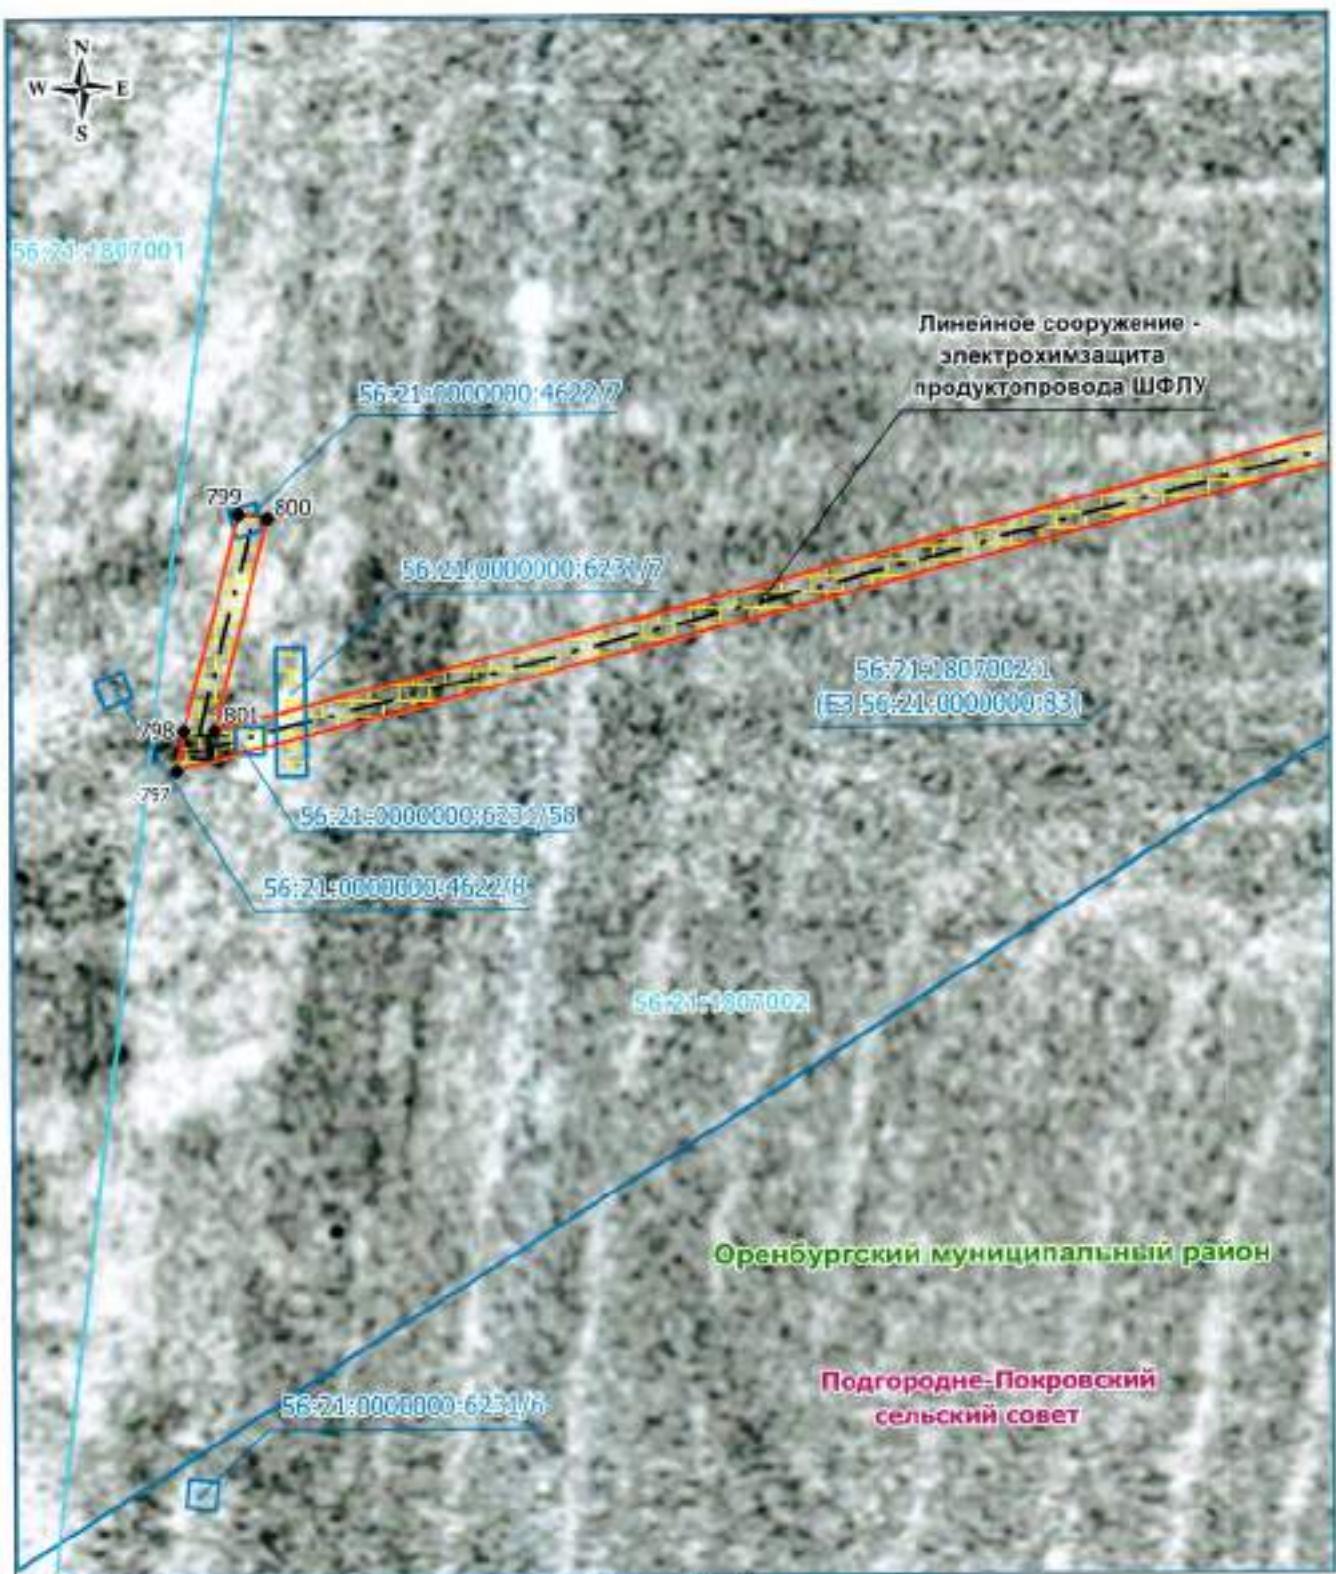

Масштаб 1: 500

Используемые условные знаки и обозначения:


- | | | |
|--|---|--|
| <ul style="list-style-type: none"> — граница кадастрового квартала — граница публичного сервитута — электромагнитная продукция провода — обозначение границы земельного участка — граница сельского поселения (населенного пункта) — граница муниципального района | 56:17:1302001 • 17 56:17:1302001:152 | <ul style="list-style-type: none"> — обозначение кадастрового квартала — характерная точка публичного сервитута — граница охранной зоны — обозначение кадастрового номера земельного участка |
|--|---|--|

Александровский муниципальный район – обозначение муниципального района
Нагорное-Покровское – обозначение сельсовета

Дата 27 апреля 2020

Место для оттиска печати (при наличии) лица, составившего описание, **наименование** и **фамилия** объекта

Ситуационный план

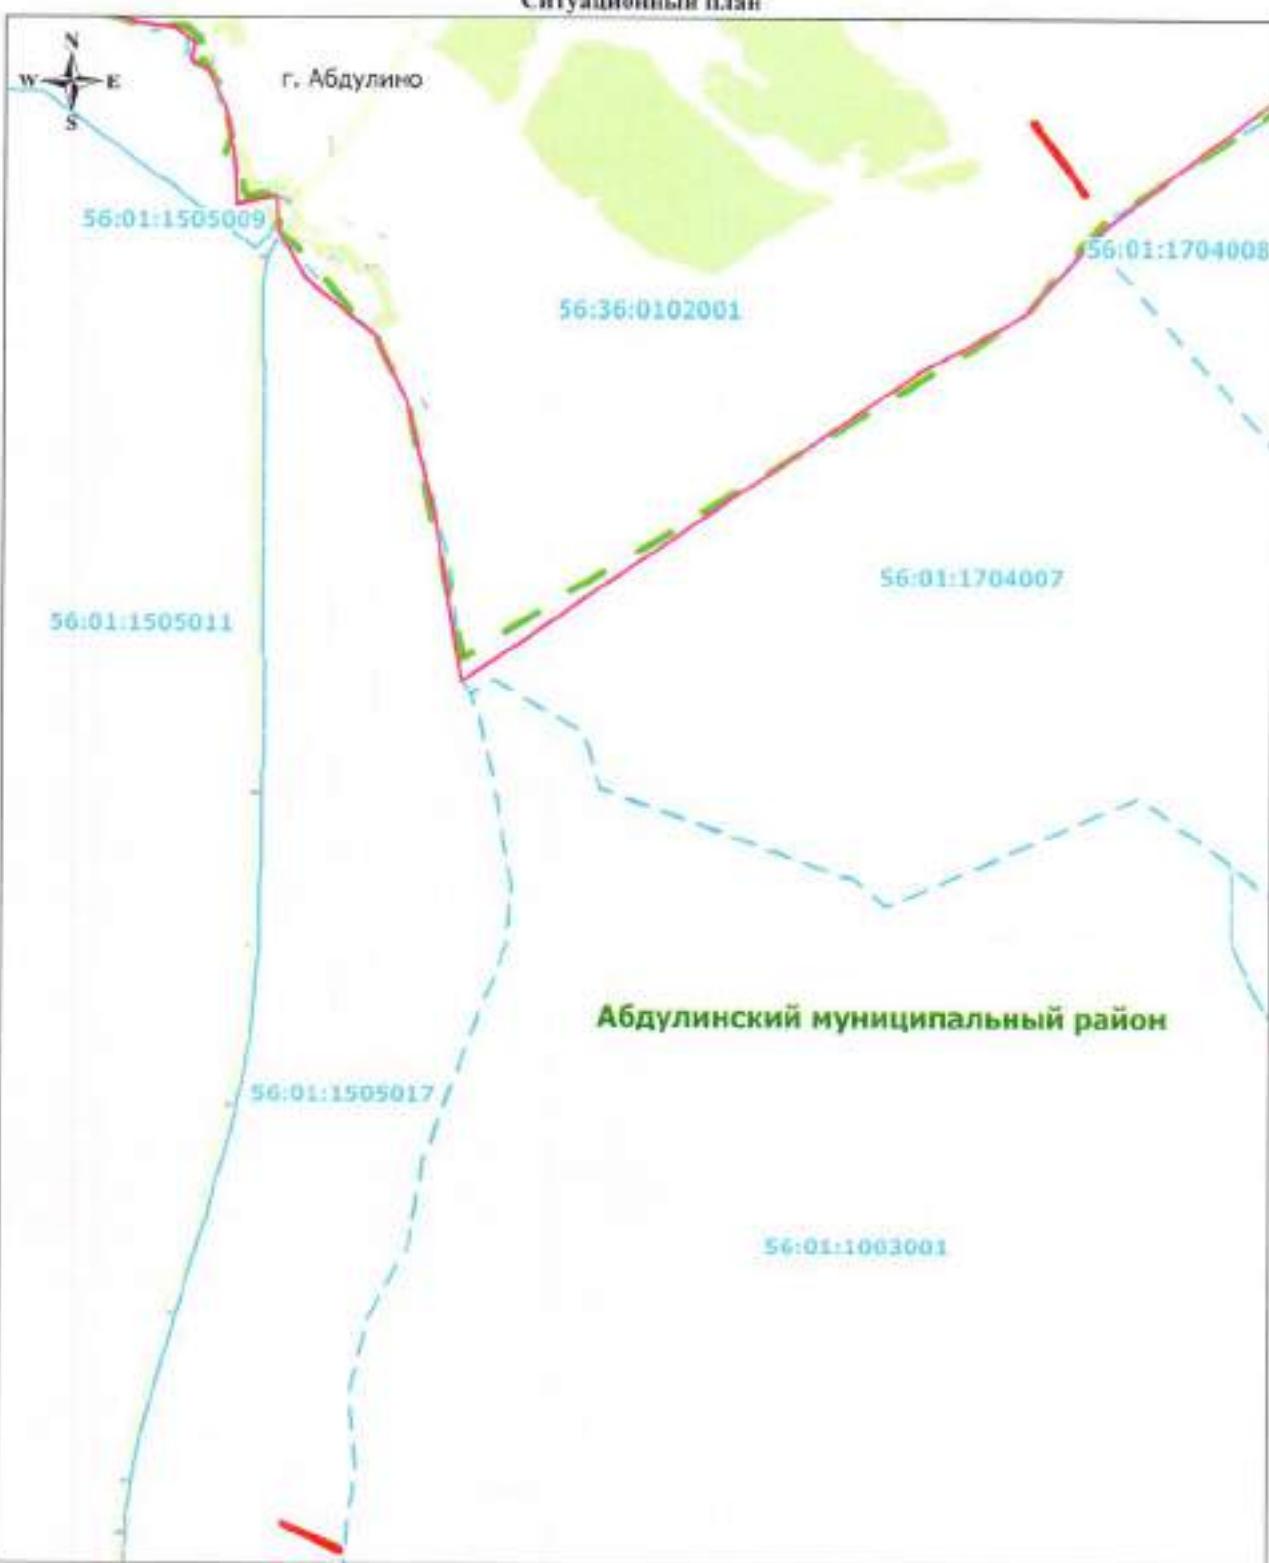

Используемые условные знаки и обозначения:

- обозначение границы кадастрового квартала
- обозначение номера кадастрового квартала
56:01:1502005
- обозначение границы публичного сервитута
- обозначение границы сельского совета (населенного пункта)
- обозначение границы муниципального района

Александровский муниципальный район – обозначение муниципального района

Подгородне-Покровский – обозначение сельсовета.

Абдулино – обозначение населенного пункта

Дата 27 апреля 2020 г.

Низорина В. А.

Место для оттиска печати (при наличии) лица, составившего описание местоположения границ объекта

Ситуационный план



Используемые условные знаки и обозначения:

- обозначение границы кадастрового квартала
- 56:01:1002001 — обозначение номера кадастрового квартала
- обозначение границы публичного сервитута
- обозначение границы сельского совета (населенного пункта)
- обозначение границы муниципального района

Александровский муниципальный район — обозначение муниципального района

Подгородне-Покровский — обозначение сельсовета.

Абдулино — обозначение населенного пункта


Дата 27 апреля 2020 г.



Нозорина В. А.

Место для оттиска печати (при наличии) лица, составившего описание местоположения границ объекта

Ситуационный план

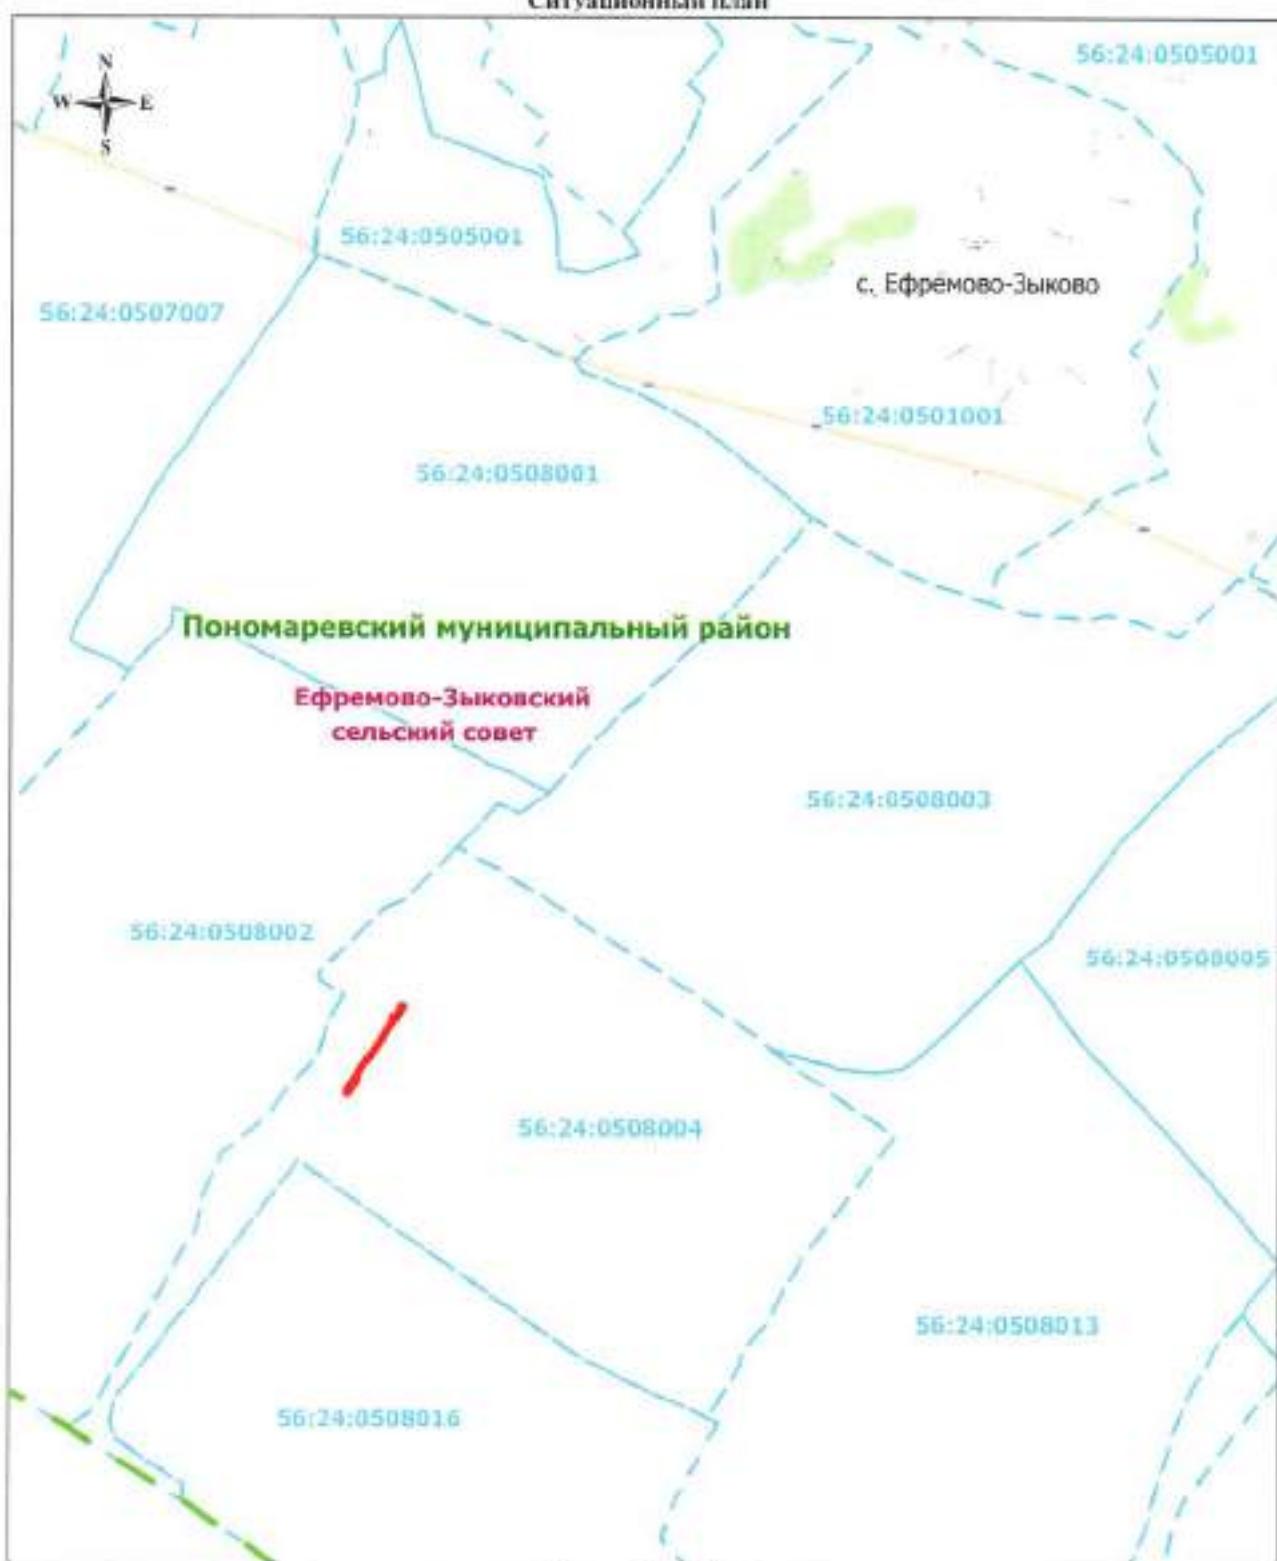

Используемые условные знаки и обозначения:

- обозначение границы кадастрового квартала
- обозначение номера кадастрового квартала
- обозначение границы публичного сервитута
- обозначение границы сельского совета (населенного пункта)
- обозначение границы муниципального района

Александровский муниципальный район — обозначение муниципального района

Подгородне-Покровский — обозначение сельсовета


Абдулино — обозначение населенного пункта

Дата 27 апреля 2020 г.

Место для оттиска печати (при наличии) лица, составившего описание местоположения границ объекта



Ситуационный план

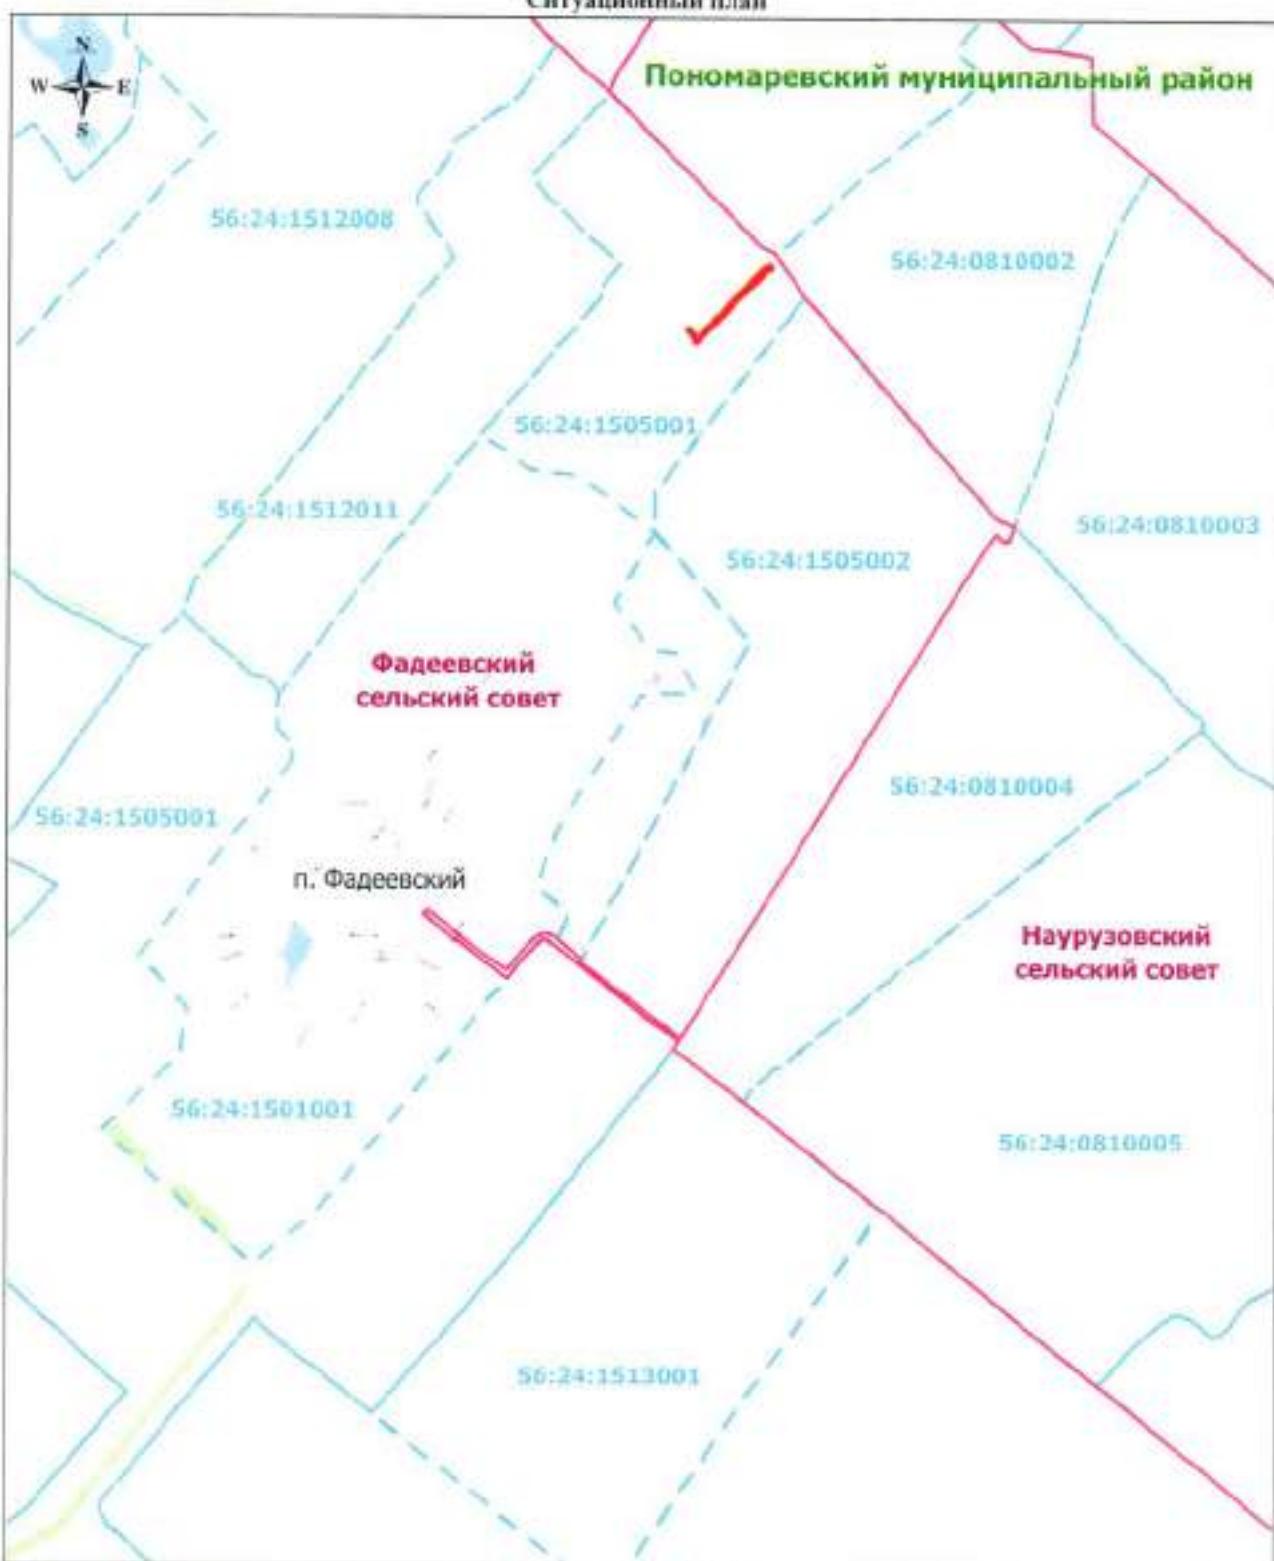

Используемые условные знаки и обозначения:

- обозначение границы кадастрового квартала
- 56:24:1505003 — обозначение номера кадастрового квартала
- обозначение границы публичного сервитута
- обозначение границы сельского совета (населенного пункта)
- обозначение границы муниципального района

Александровский муниципальный район — обозначение муниципального района


Подгородне-Покровский — обозначение сельсовета

Абдулино — обозначение населенного пункта

Дата 27 апреля 2020 г.

Место для оттиска печати (при наличии) лица, составившего описание местоположения границ объекта

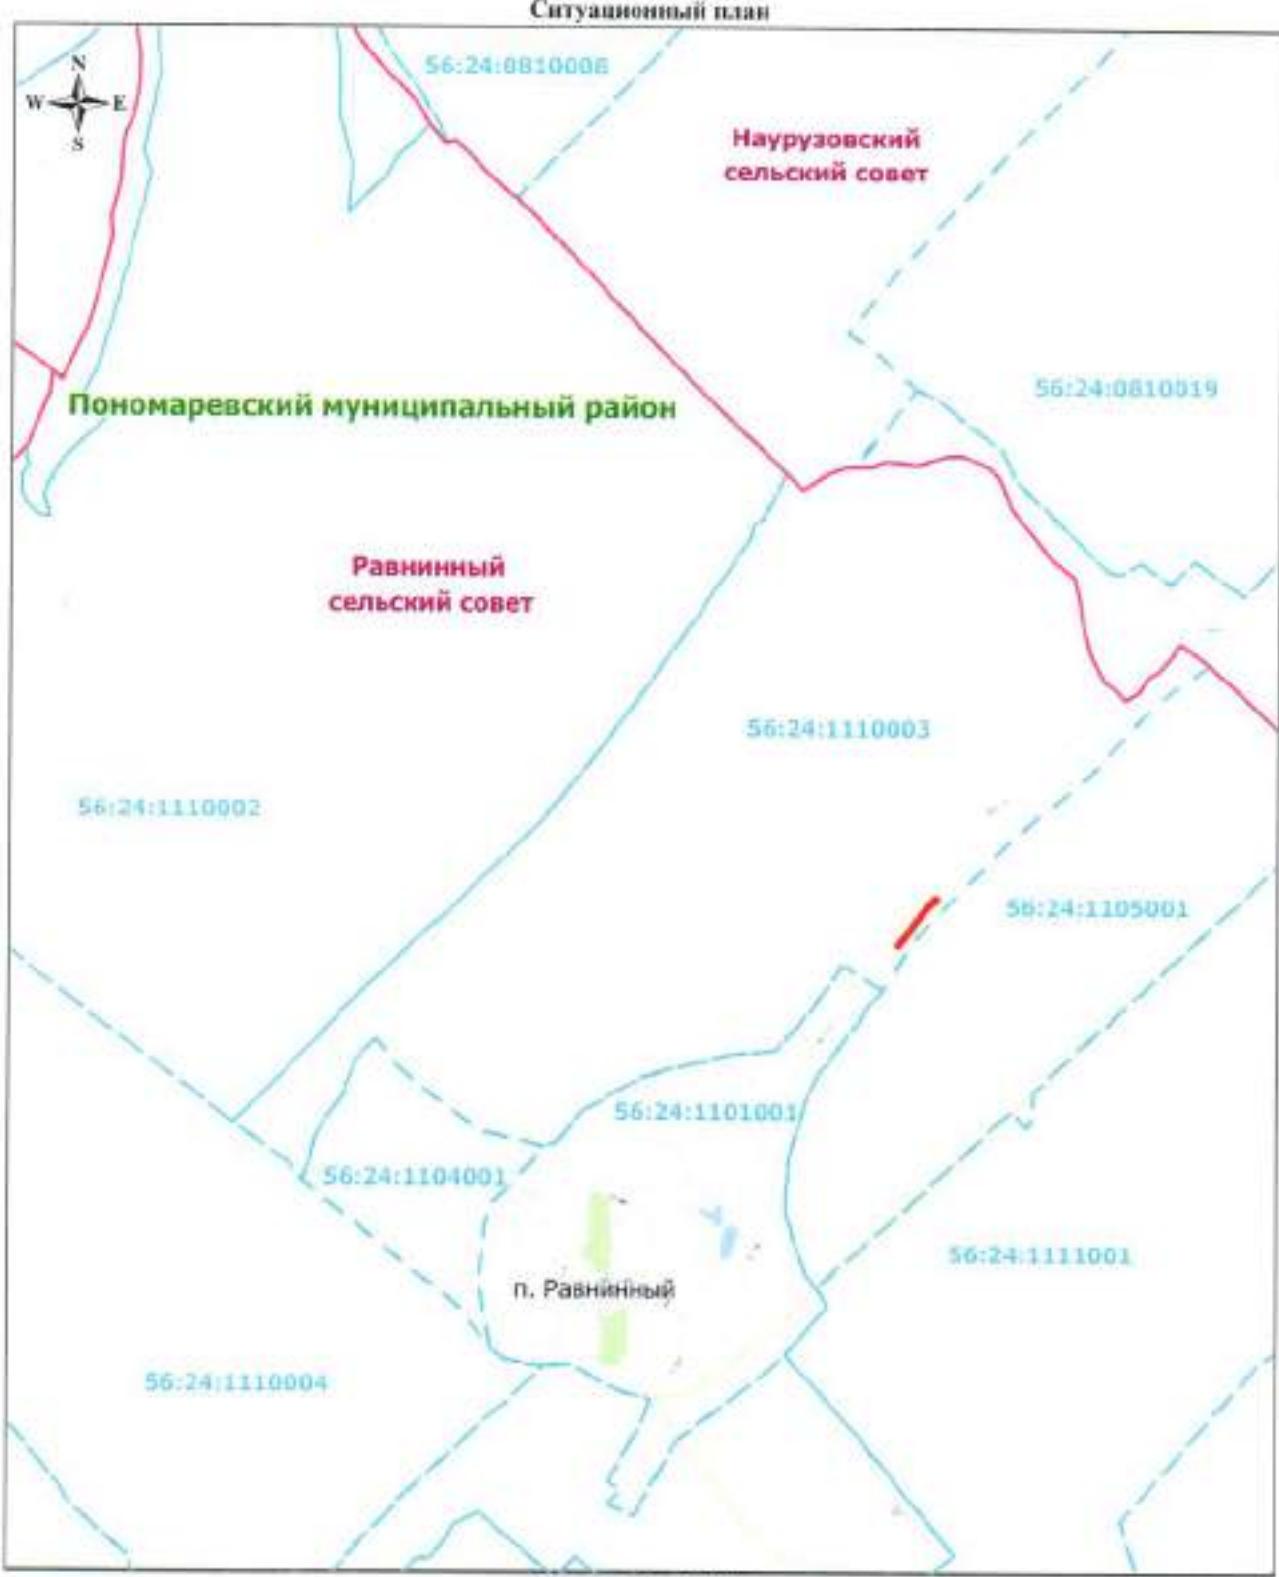

**Используемые условные знаки и обозначения:**

- — обозначение границы кадастрового квартала
- 56:24:1102003 — обозначение номера кадастрового квартала
- — обозначение границы публичного сервитута
- — обозначение границы сельского совета (населенного пункта)
- — обозначение границы муниципального района

Александровский муниципальный район — обозначение муниципального района


Подгородне-Покровский — обозначение сельсовета

Абдулино — обозначение населенного пункта

Дата: 27 апреля 2020 г.

Место для оттиска печати (при наличии) лица, составившего описание местоположения границ объекта

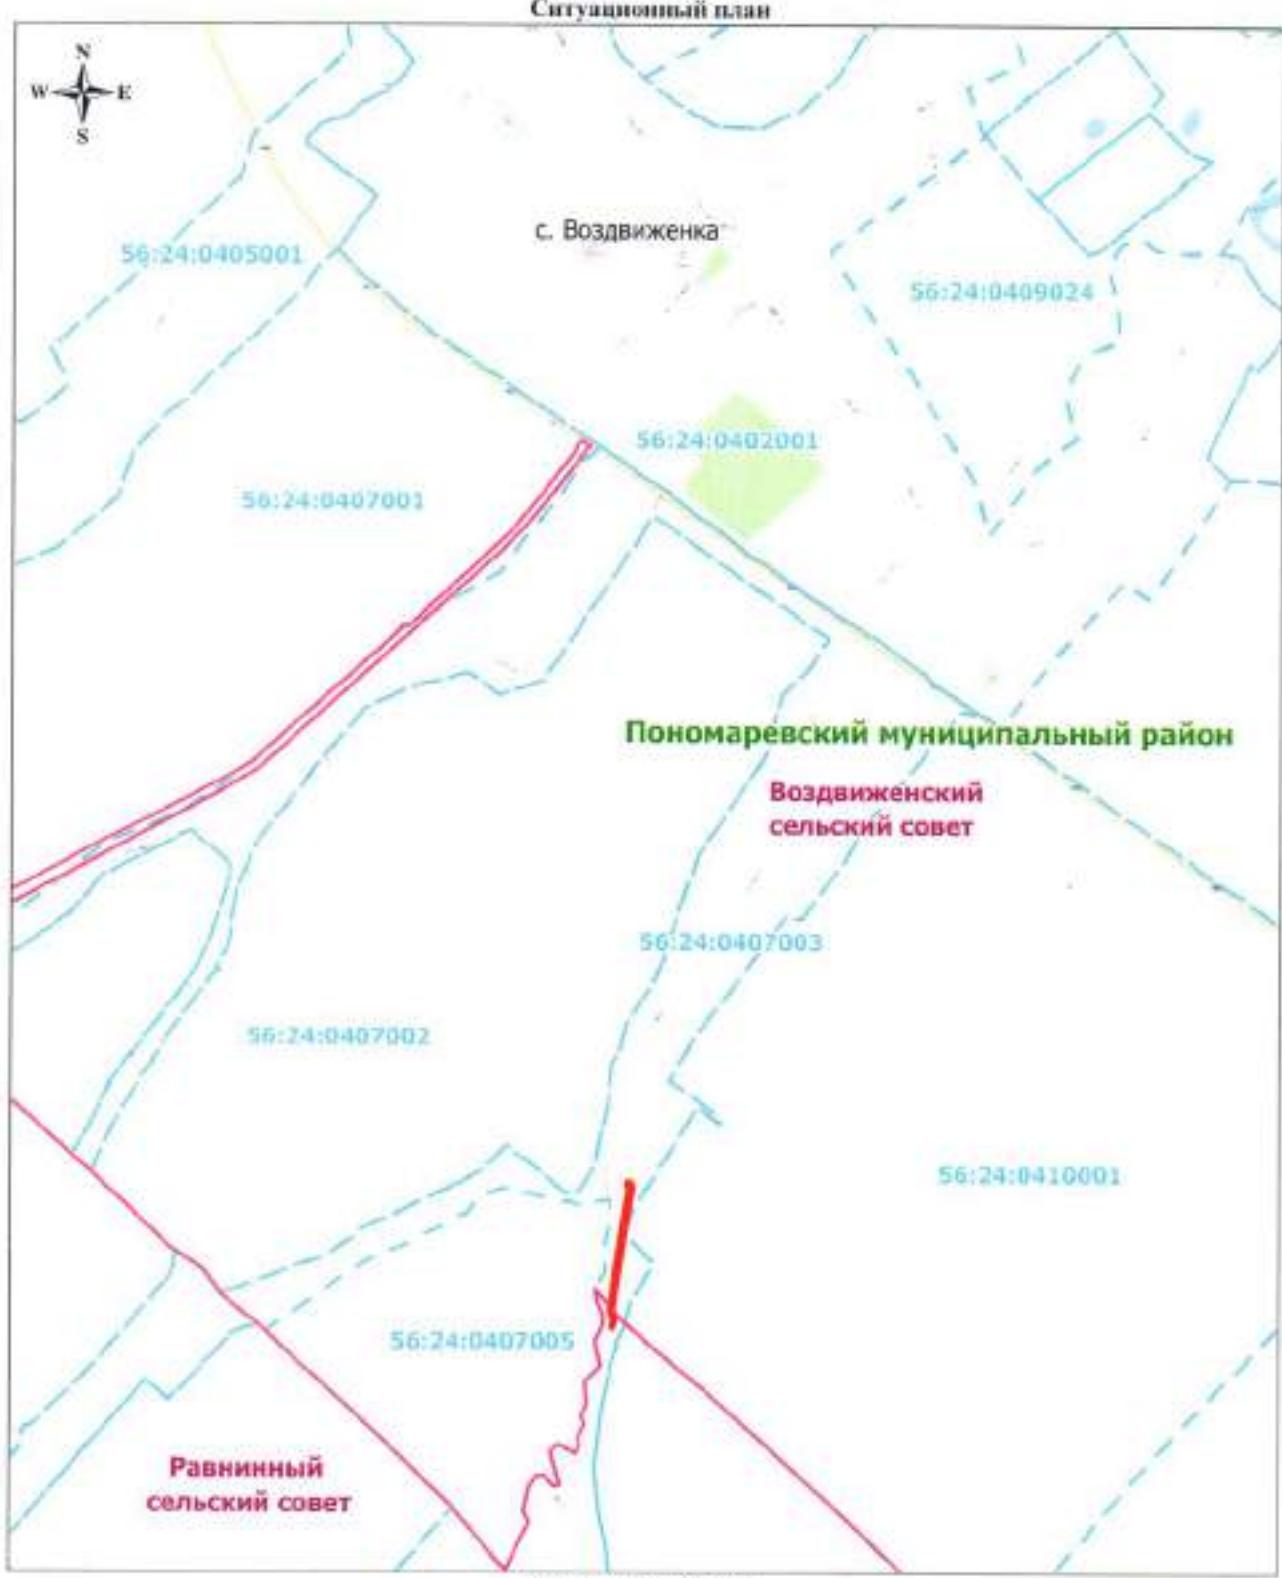

**Используемые условные знаки и обозначения:**

- обозначение границы кадастрового квартала
- 56:24:0402003 — обозначение номера кадастрового квартала
- обозначение границы публичного сервитута
- обозначение границы сельского совета (населенного пункта)
- обозначение границы муниципального района

Александровский муниципальный район — обозначение муниципального района

Полторы-Покровский — обозначение сельсовета


Абдулино — обозначение населенного пункта

Дата 27 апреля 2020 г.

Место для оттиска печати (при наличии) лица, составившего описание местоположения границ объекта



Ситуационный план

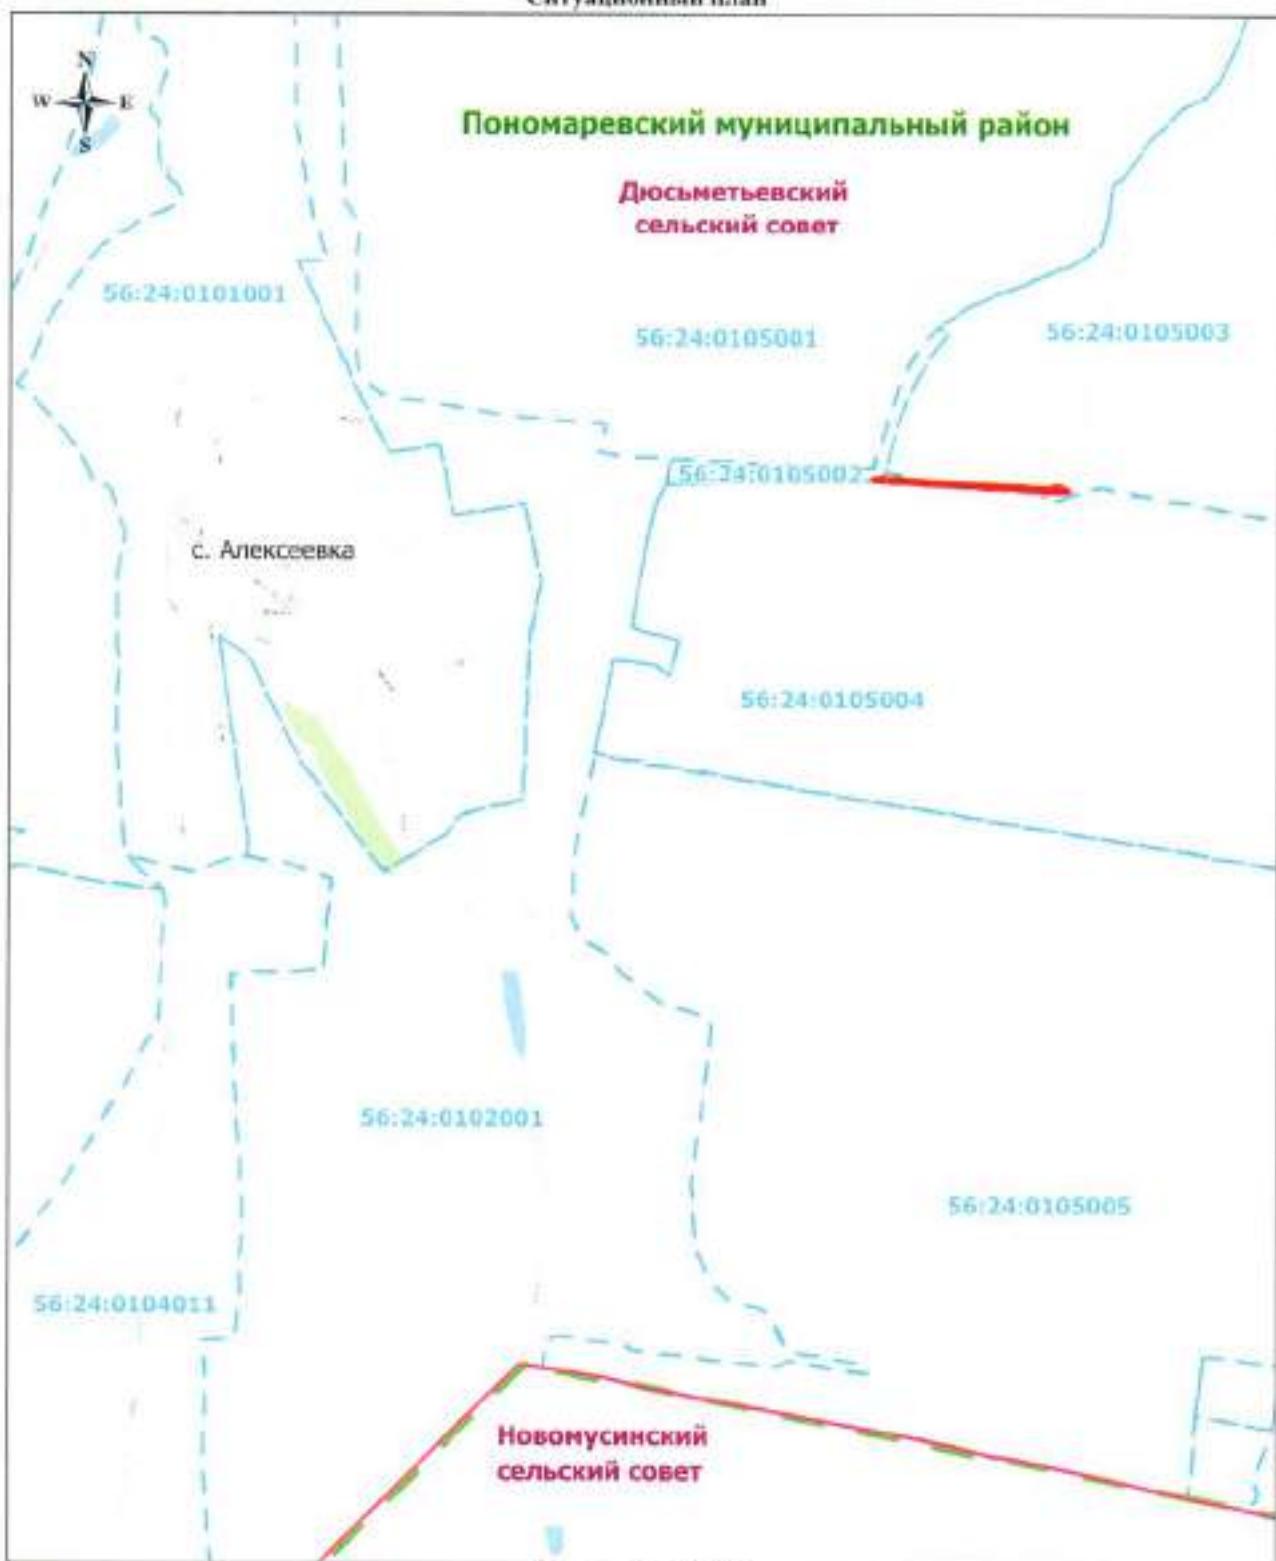

Используемые условные знаки и обозначения:

- обозначение границы кадастрового квартала
- 56:24:0102001 — обозначение номера кадастрового квартала
- обозначение границы публичного сервитута
- обозначение границы сельского совета (населенного пункта)
- обозначение границы муниципального района

Александровский муниципальный район — обозначение муниципального района

Подгородне-Покровский — обозначение сельсовета


Абдулино — обозначение населенного пункта

Дата 27 апреля 2020 г.

Место для оттиска печати (при наличии) лица, составившего описание и местодополнения границ объекта



Ситуационный план

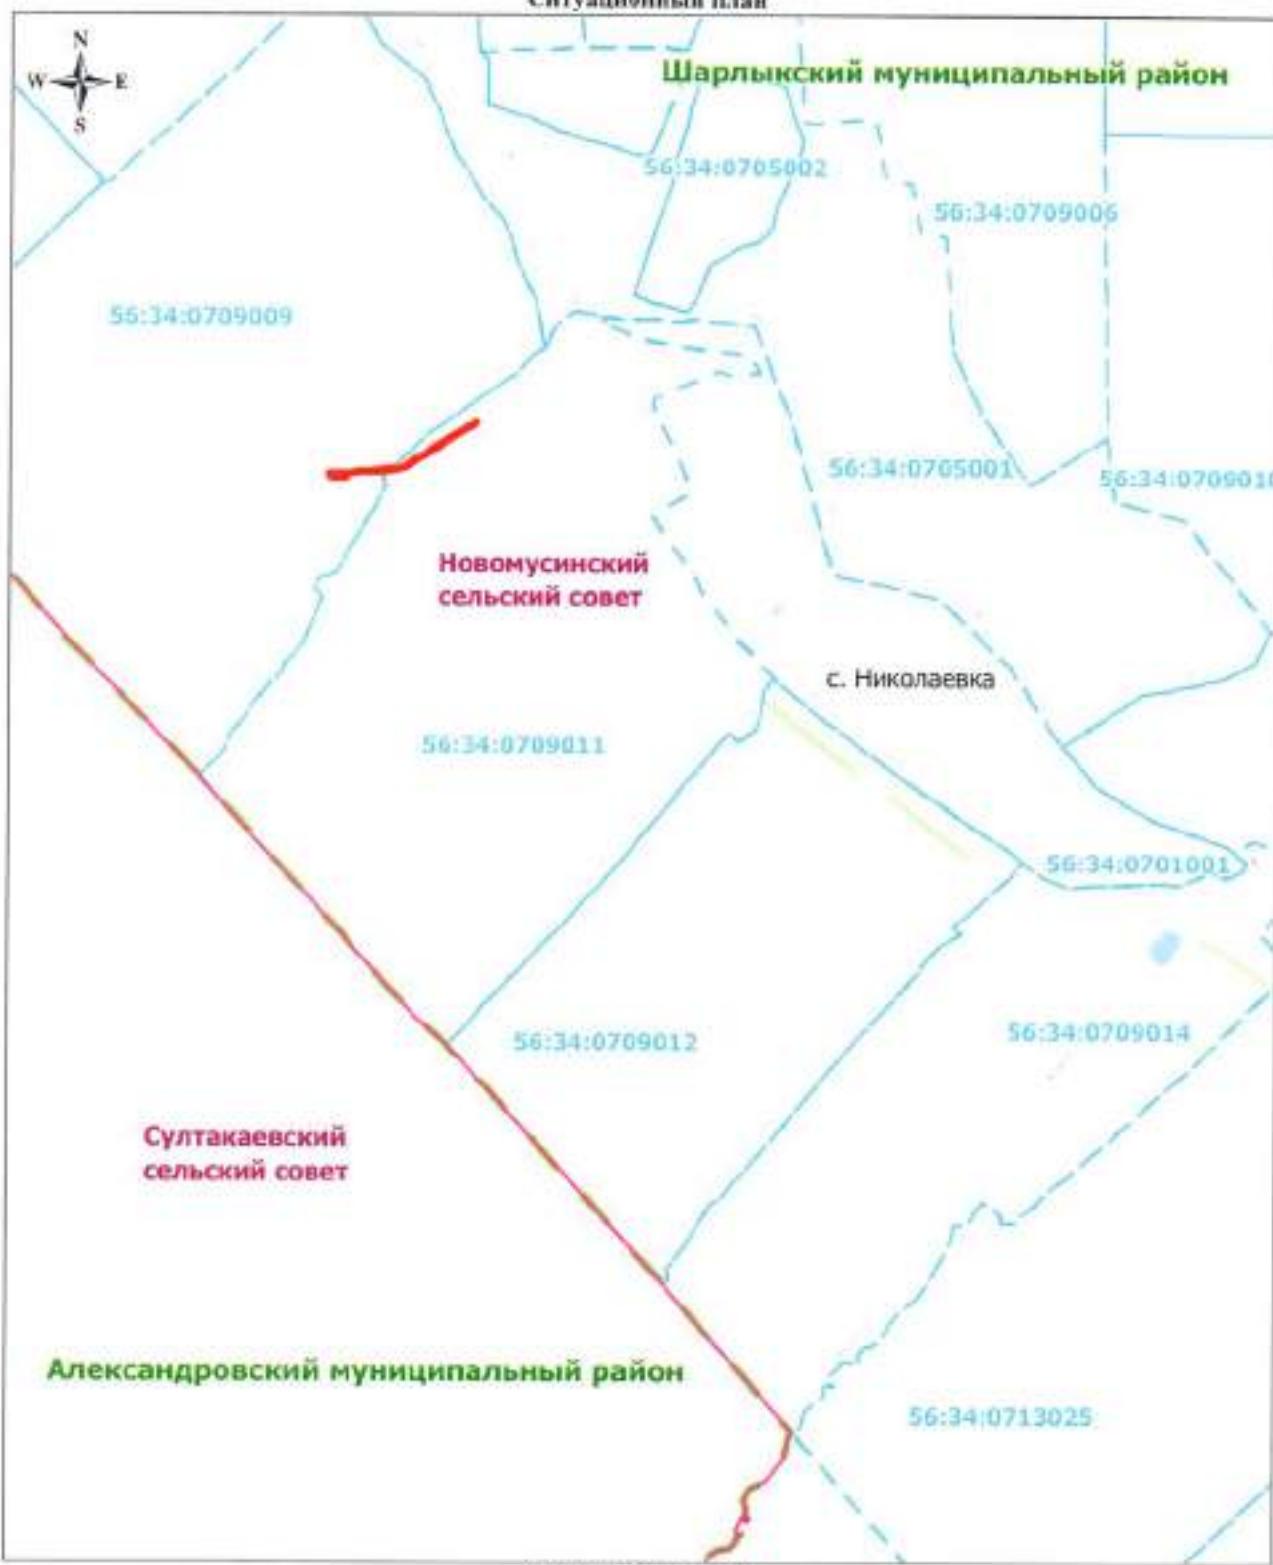

Используемые условные знаки и обозначения:

- обозначение границы кадастрового квартала
- 56:34:0709009 — обозначение номера кадастрового квартала
- обозначение границы публичного сервитута
- обозначение границы сельского совета (населенного пункта)
- обозначение границы муниципального района


Александровский муниципальный район — обозначение муниципального района
Подгородне-Пикровский — обозначение сельсовета

Абдулино — обозначение населенного пункта

Дата 27 апреля 2020 г.

Место для оттиска печати (при наличии) лица, составившего описание местоположения границ объекта



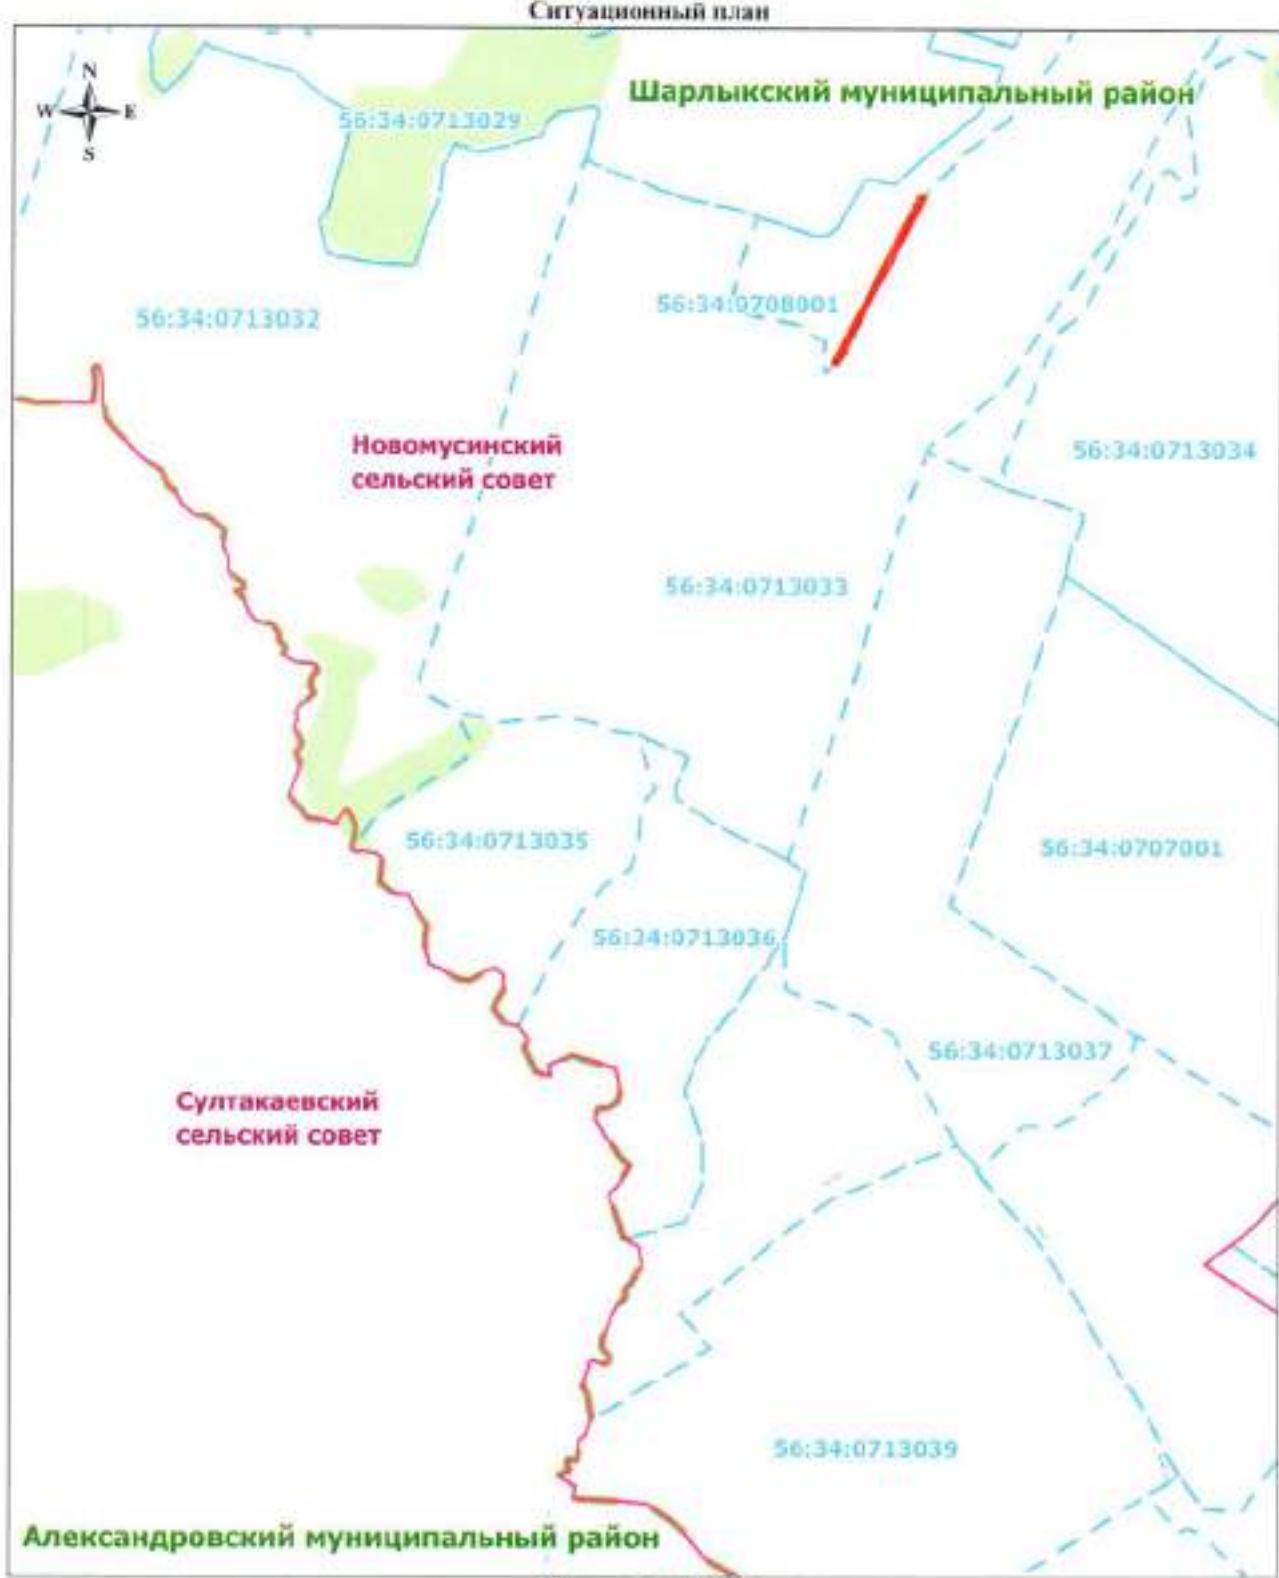

Масштаб 1: 30 000

Используемые условные знаки и обозначения:

- — обозначение границы кадастрового квартала
- — обозначение номера кадастрового квартала
- — обозначение границы публичного сервитута
- — обозначение границы сельского совета (населенного пункта)
- — обозначение границы муниципального района

Александровский муниципальный район — обозначение муниципального района


Подгорное-Покровский — обозначение сельсовета

Абдулино — обозначение населенного пункта

Дата 27 апреля 2020 г.

Место для оттиска печати (при наличии) лица, составившего описание и местоположения границ объекта

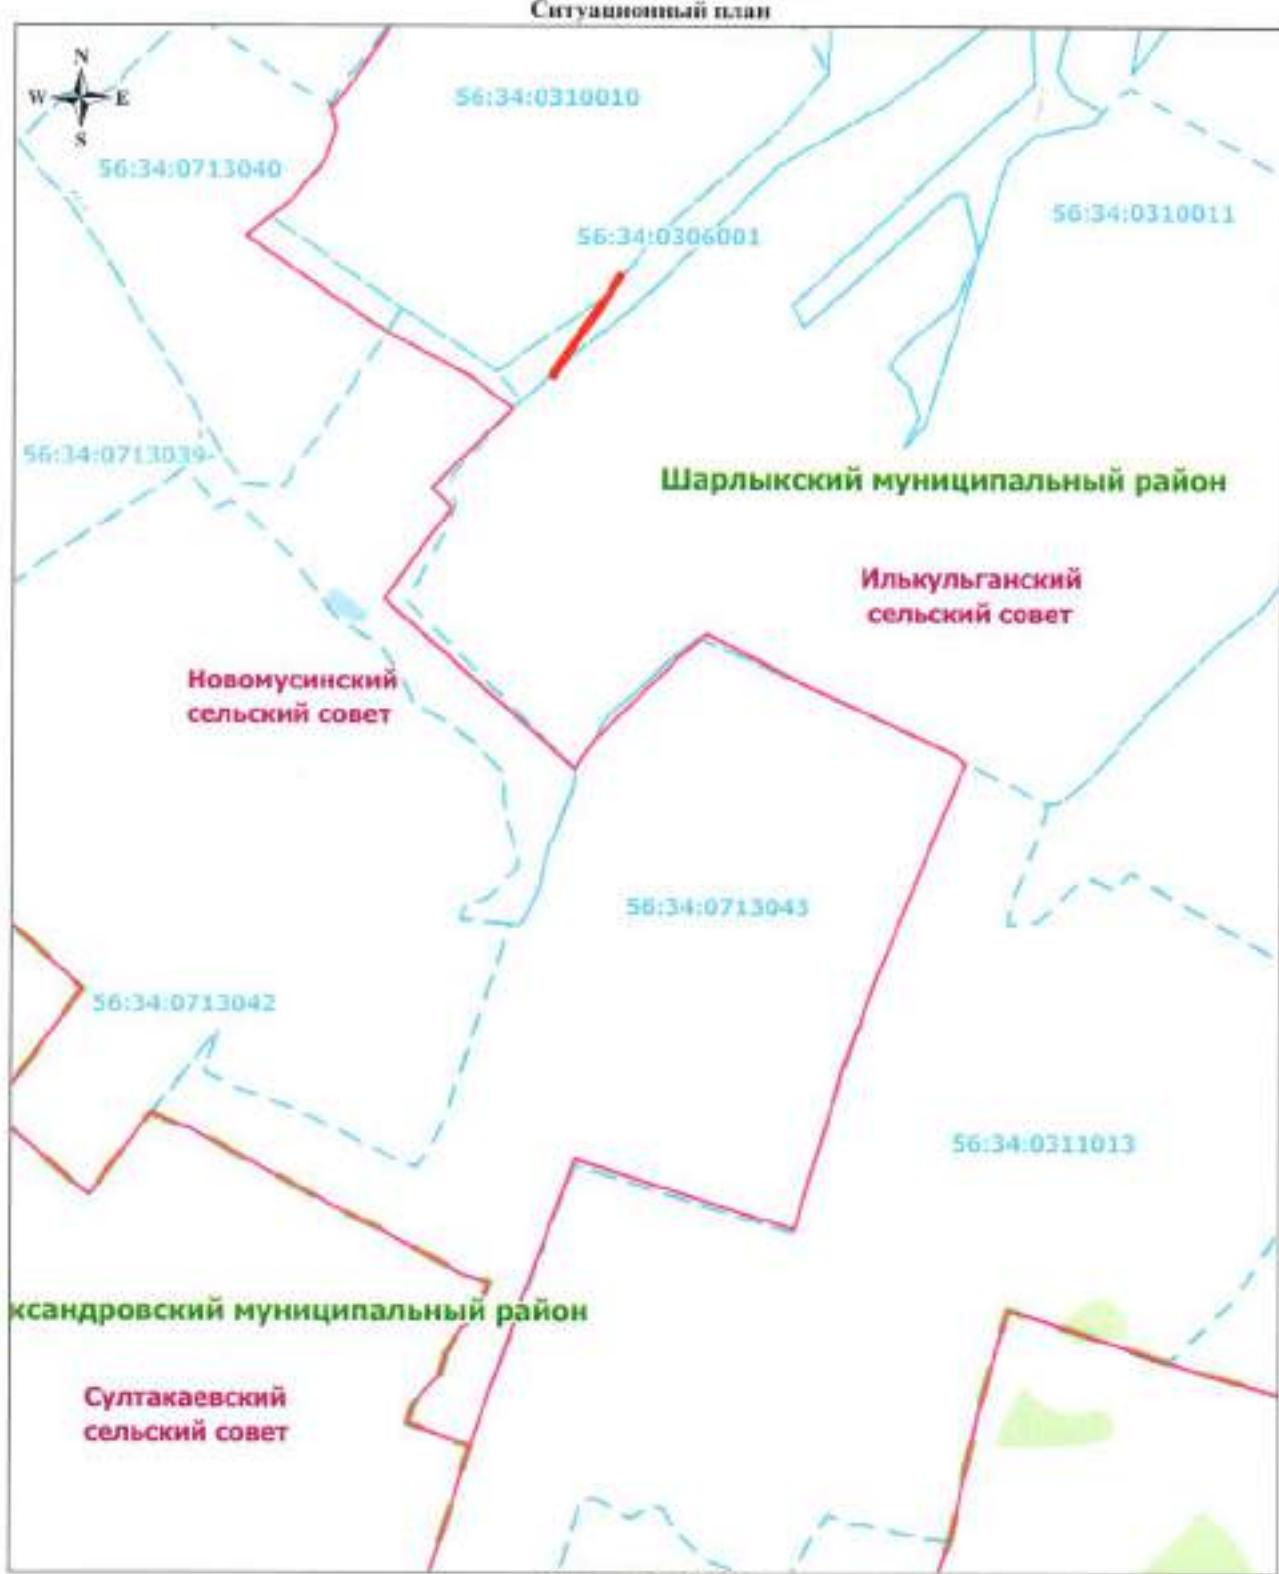

**Используемые условные знаки и обозначения:**

- обозначение границы кадастрового квартала
- 56:34:0302003 — обозначение номера кадастрового квартала
- обозначение границы публичного сервитута
- обозначение границы сельского совета (населенного пункта)
- обозначение границы муниципального района

Александровский муниципальный район — обозначение муниципального района

Подгородне-Покровский — обозначение сельсовета


Абдулино — обозначение населенного пункта

Дата 27 апреля 2020

Место для оттиска печати (при наличии) лица, составившего описание местонахождения границ объекта



Ситуационный план

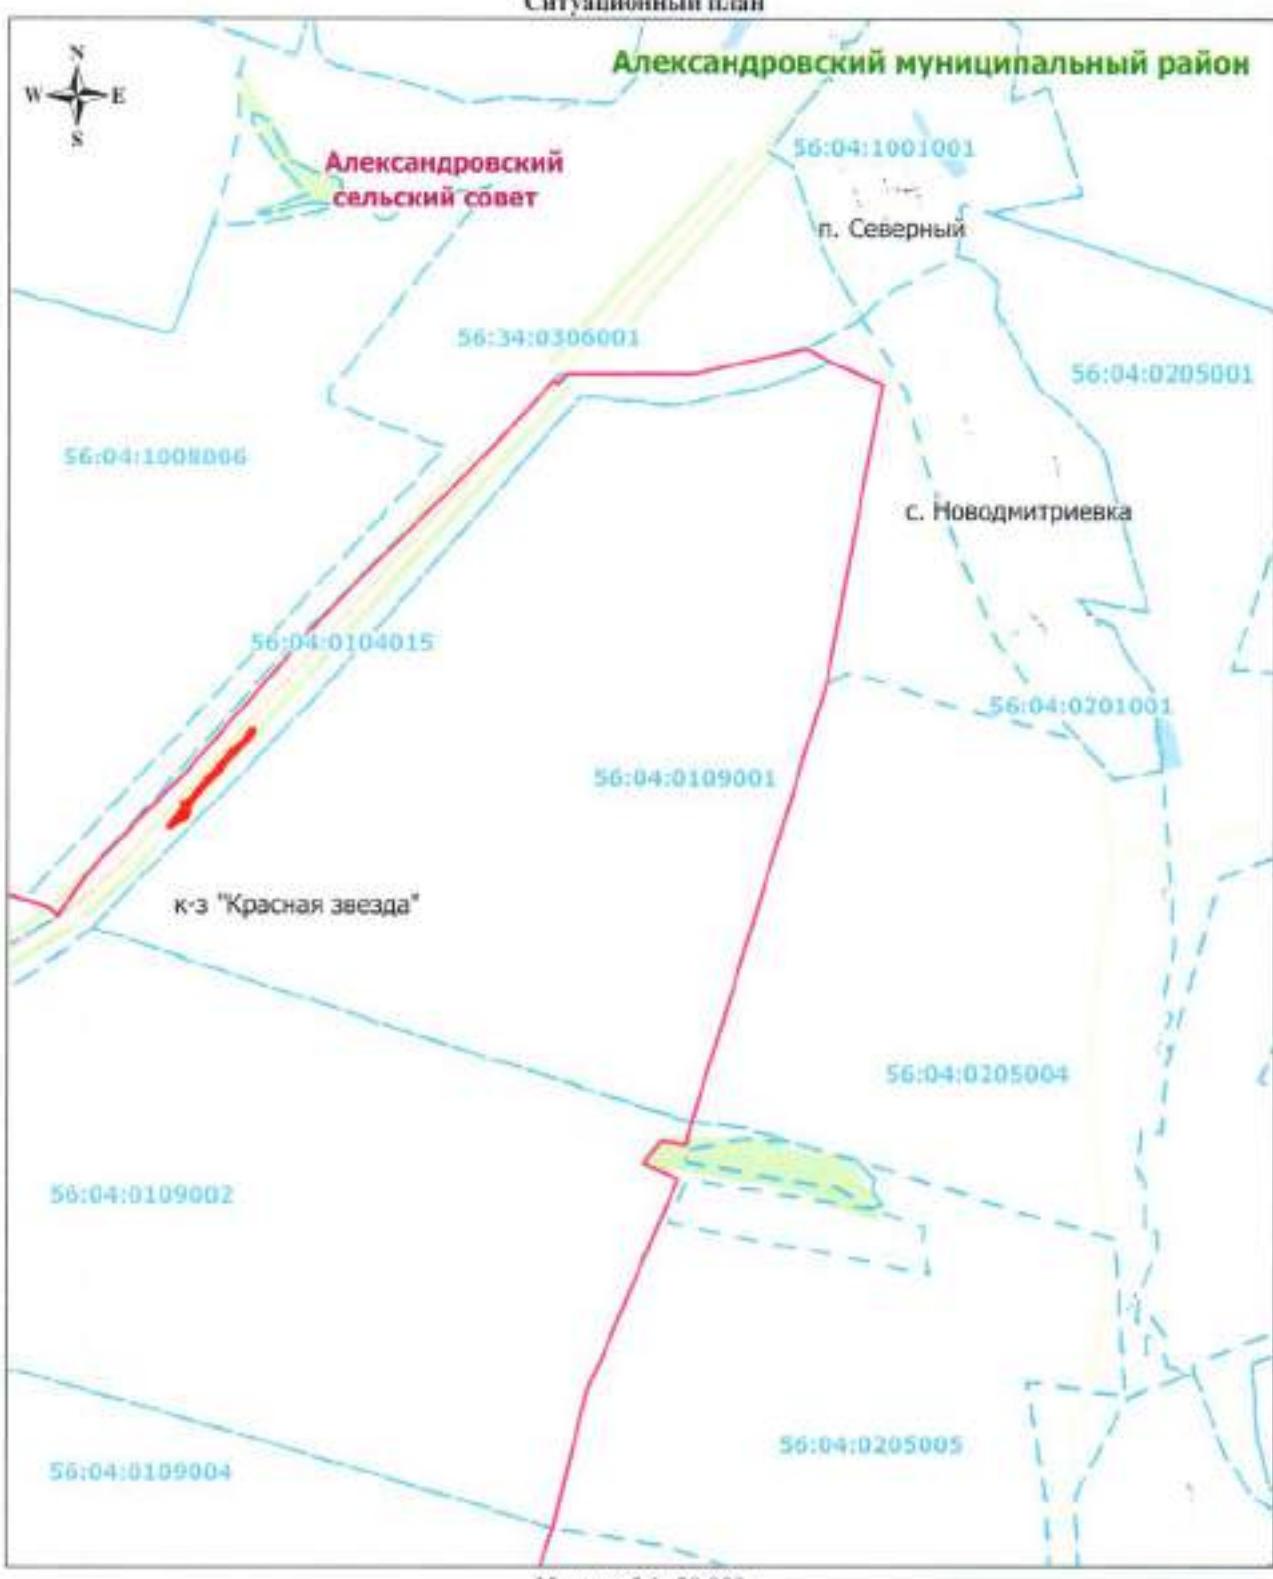

Масштаб 1: 30 000

Используемые условные знаки и обозначения:

- обозначение границы кадастрового квартала
- 56:04:1001006 — обозначение номера кадастрового квартала
- обозначение границы публичного сервитута
- обозначение границы сельского совета (населенного пункта)
- обозначение границы муниципального района

Александровский муниципальный район — обозначение муниципального района

Подгородне-Покровский — обозначение сельсовета

Абдулино — обозначение населенного пункта


Дата 27 апреля 2020 г.

Игорьша В. А.

Место для оттиска печати (при наличии) лица, составившего описание и наложение границ объекта



Ситуационный план

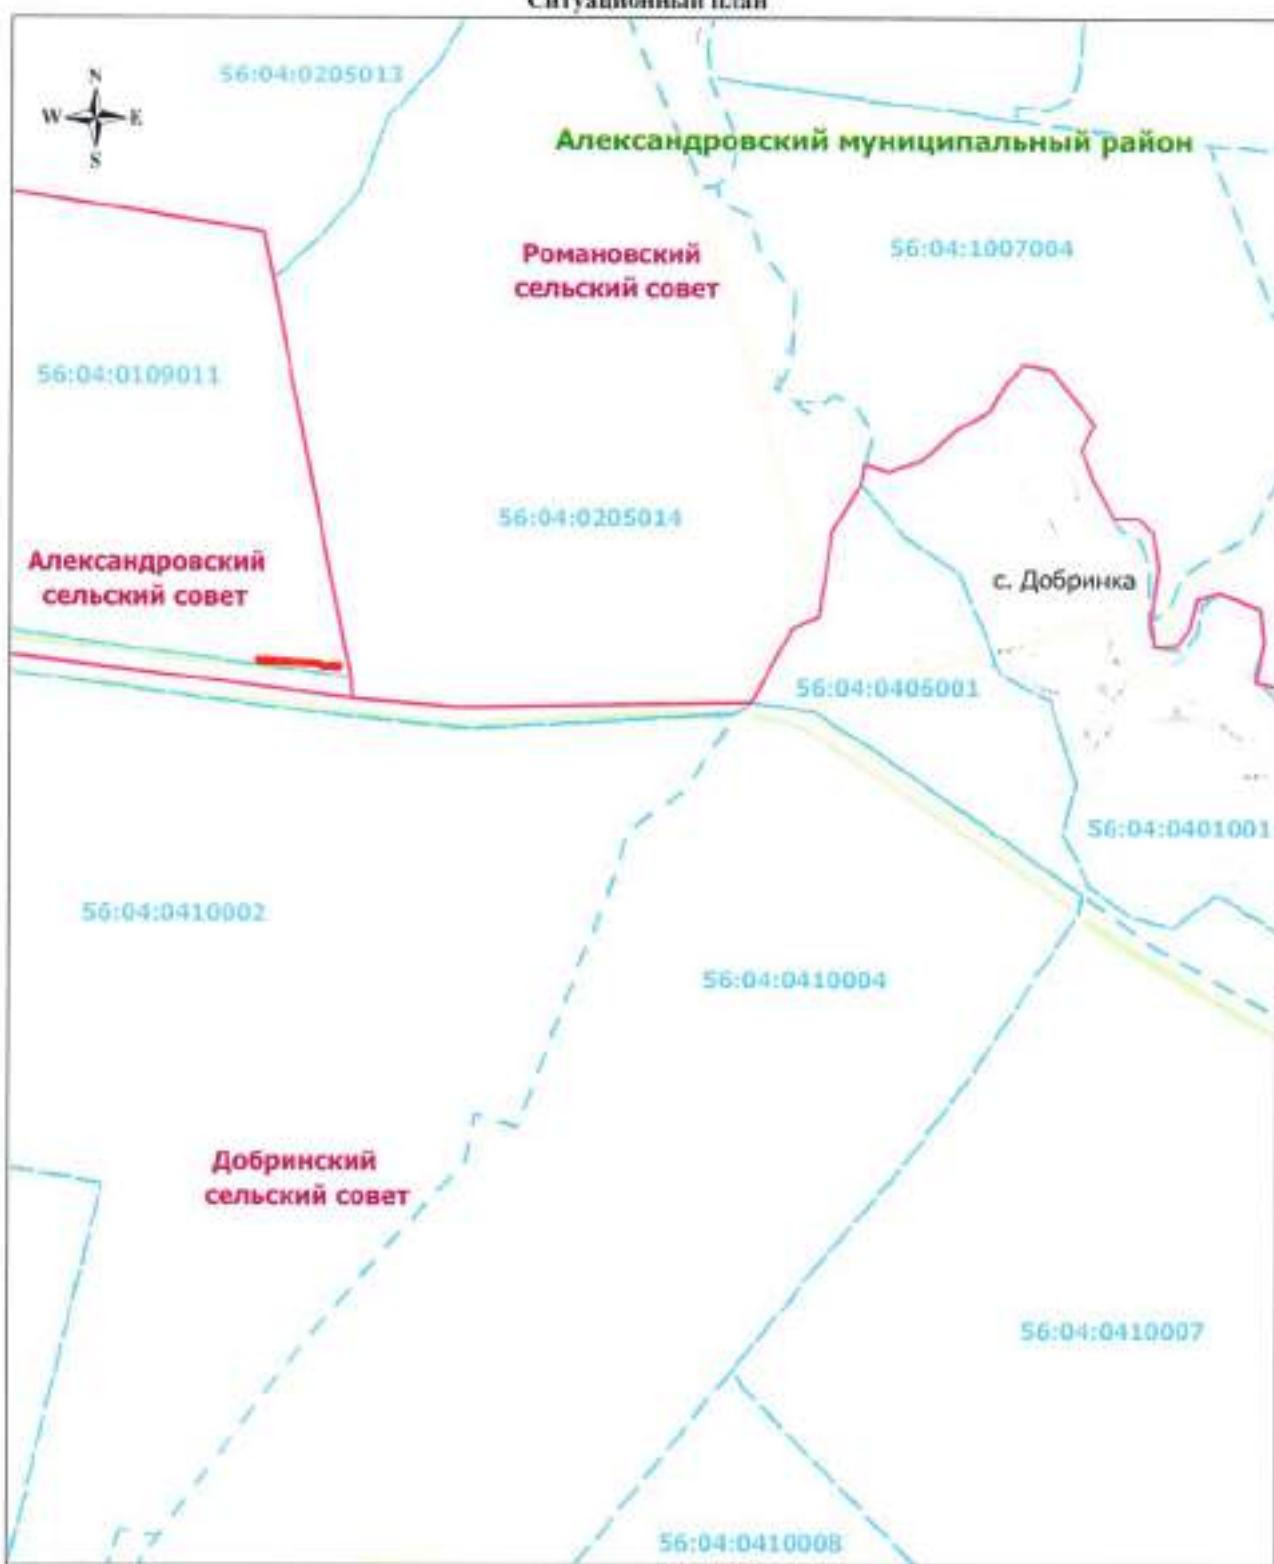

Масштаб 1: 30 000

Используемые условные знаки и обозначения:

- Синий пунктир: обозначение границы кадастрового квартала
- Синий текст: обозначение номера кадастрового квартала
- Красная линия: обозначение границы публичного сервитута
- Красный текст: обозначение границы сельского совета (населенного пункта)
- Зеленая линия: обозначение границы муниципального района

Александровский муниципальный район – обозначение муниципального района

Подгородне-Покровский – обозначение сельсовета


Абдулино – обозначение населенного пункта

Дата 27 апреля 2020

Место для оттиска печати (при наличии) лица, составившего описание местоположения границ объекта



Ситуационный план

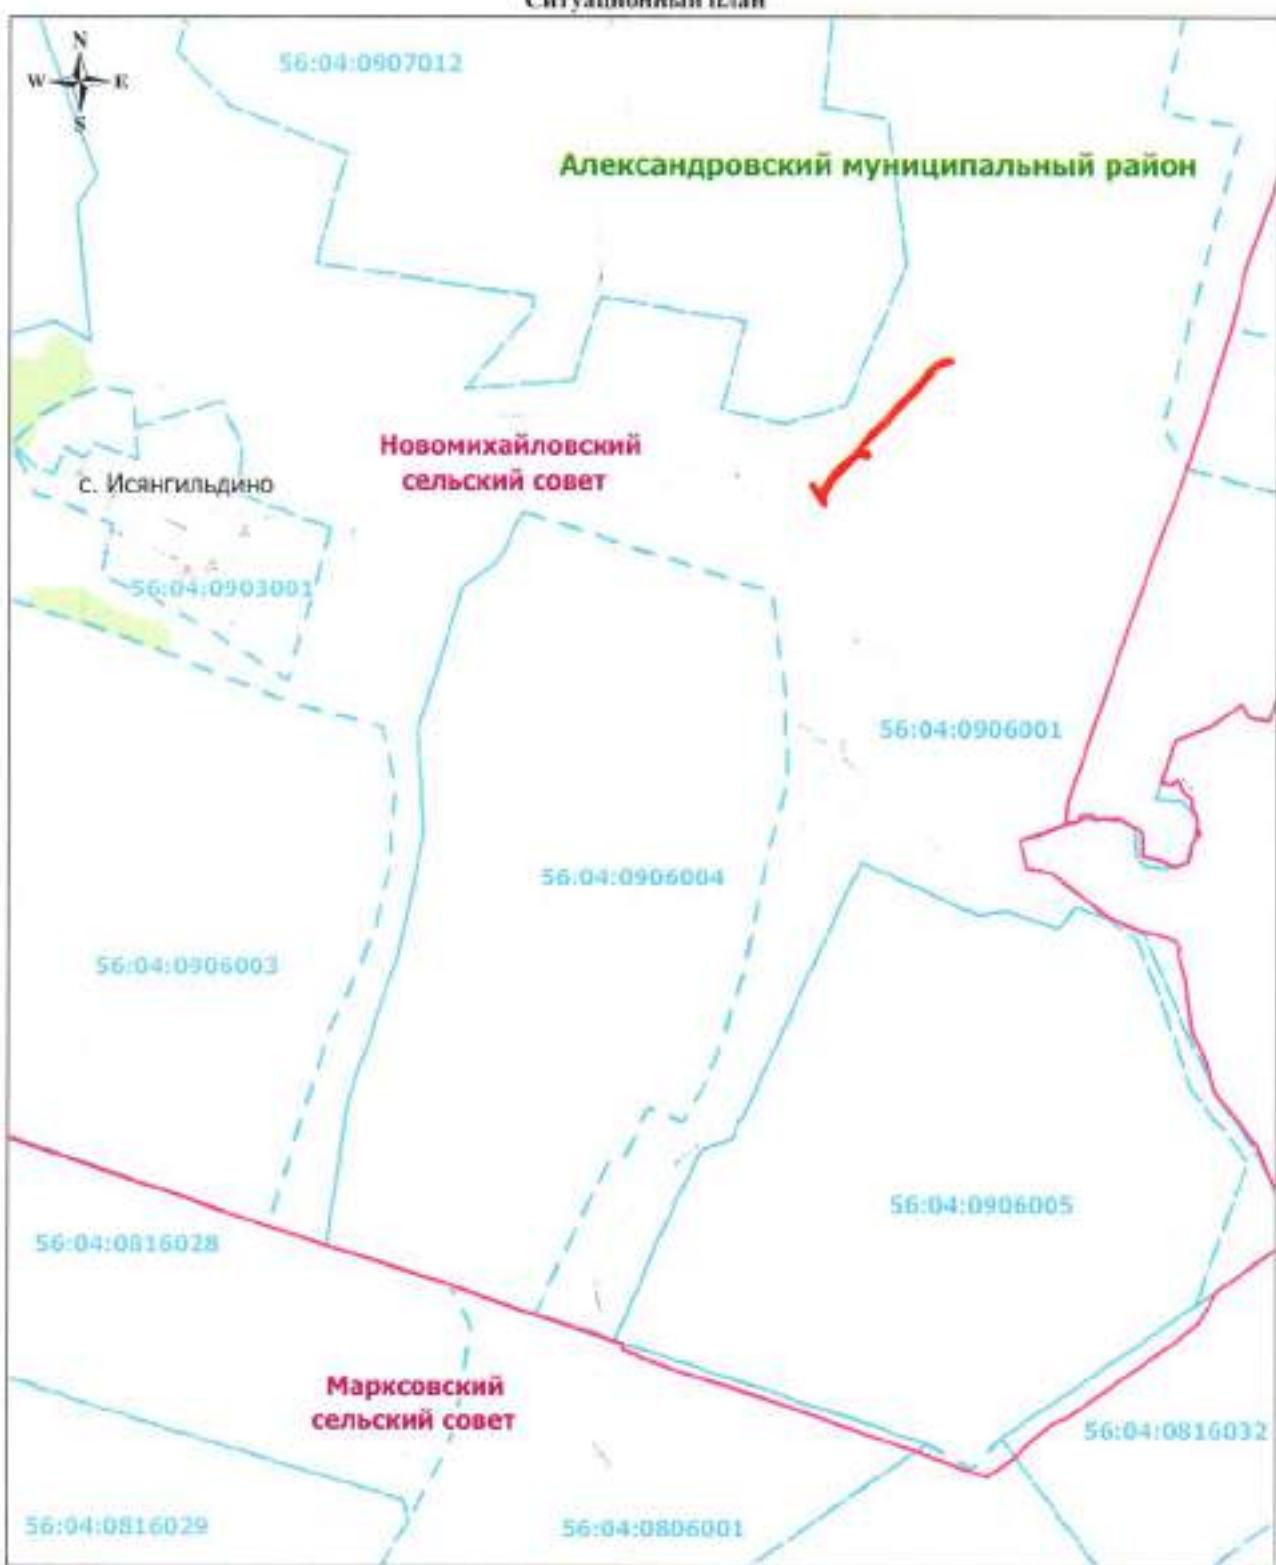

Масштаб 1: 30 000

Используемые условные знаки и обозначения:

- обозначение границы кадастрового квартала
- обозначение номера кадастрового квартала
- обозначение границы публичного сервитута
- обозначение границы сельского совета (населенного пункта)
- обозначение границы муниципального района

Александровский муниципальный район — обозначение муниципального района

Подгородне-Покровский — обозначение сельсовета


Абдулино — обозначение населенного пункта

Дата 27 апреля 2020 г.

Место для оттиска печати (при наличии) лица, составившего описание и местоположения границ объекта



Ситуационный план

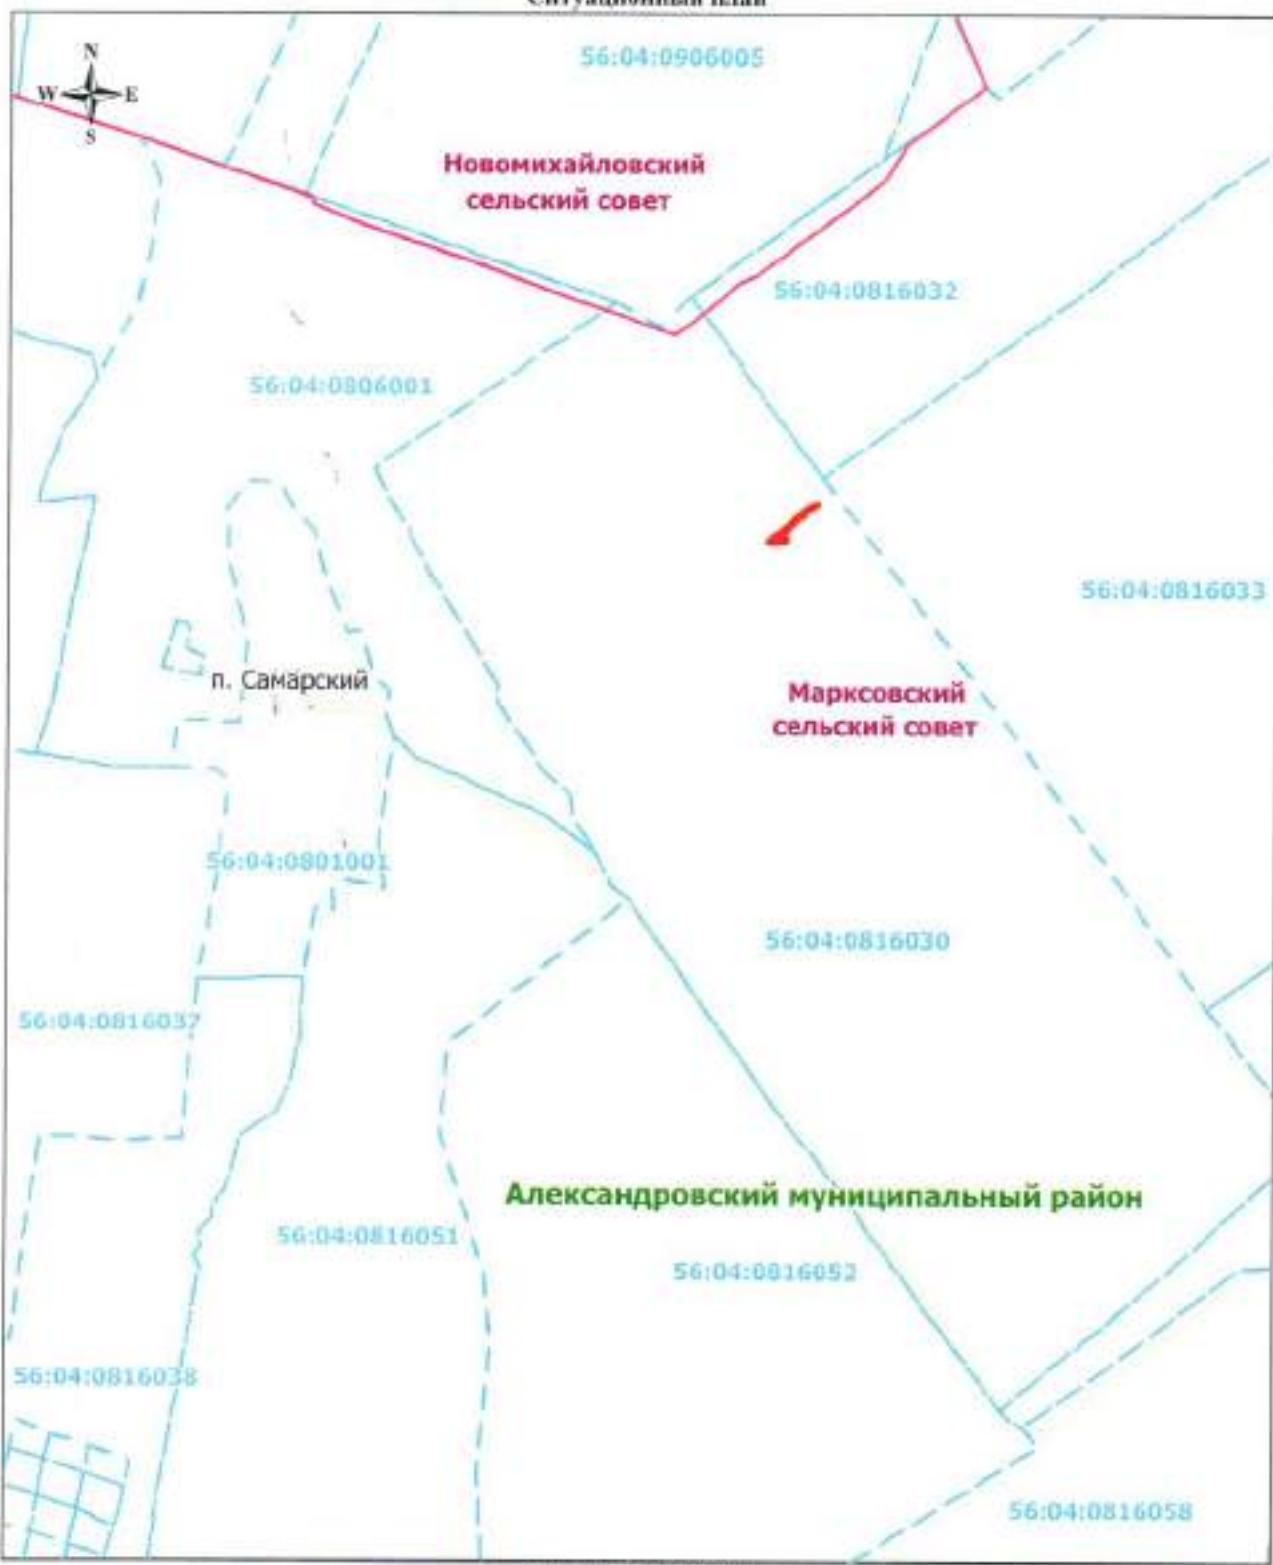

Масштаб 1: 30 000

Используемые условные знаки и обозначения:

- обозначение границы кадастрового квартала
- 56:04:0806001 — обозначение номера кадастрового квартала
- обозначение границы публичного сервитута
- обозначение границы сельского совета (населенного пункта)
- обозначение границы муниципального района

Александровский муниципальный район — обозначение муниципального района

Подгородне-Покровский — обозначение сельсовета


Абдулино — обозначение населенного пункта

Дата 27 апреля 2022 года

Место для оттиска печати (при наличии) лица, составившего описание местоположения границ объекта



Ситуационный план

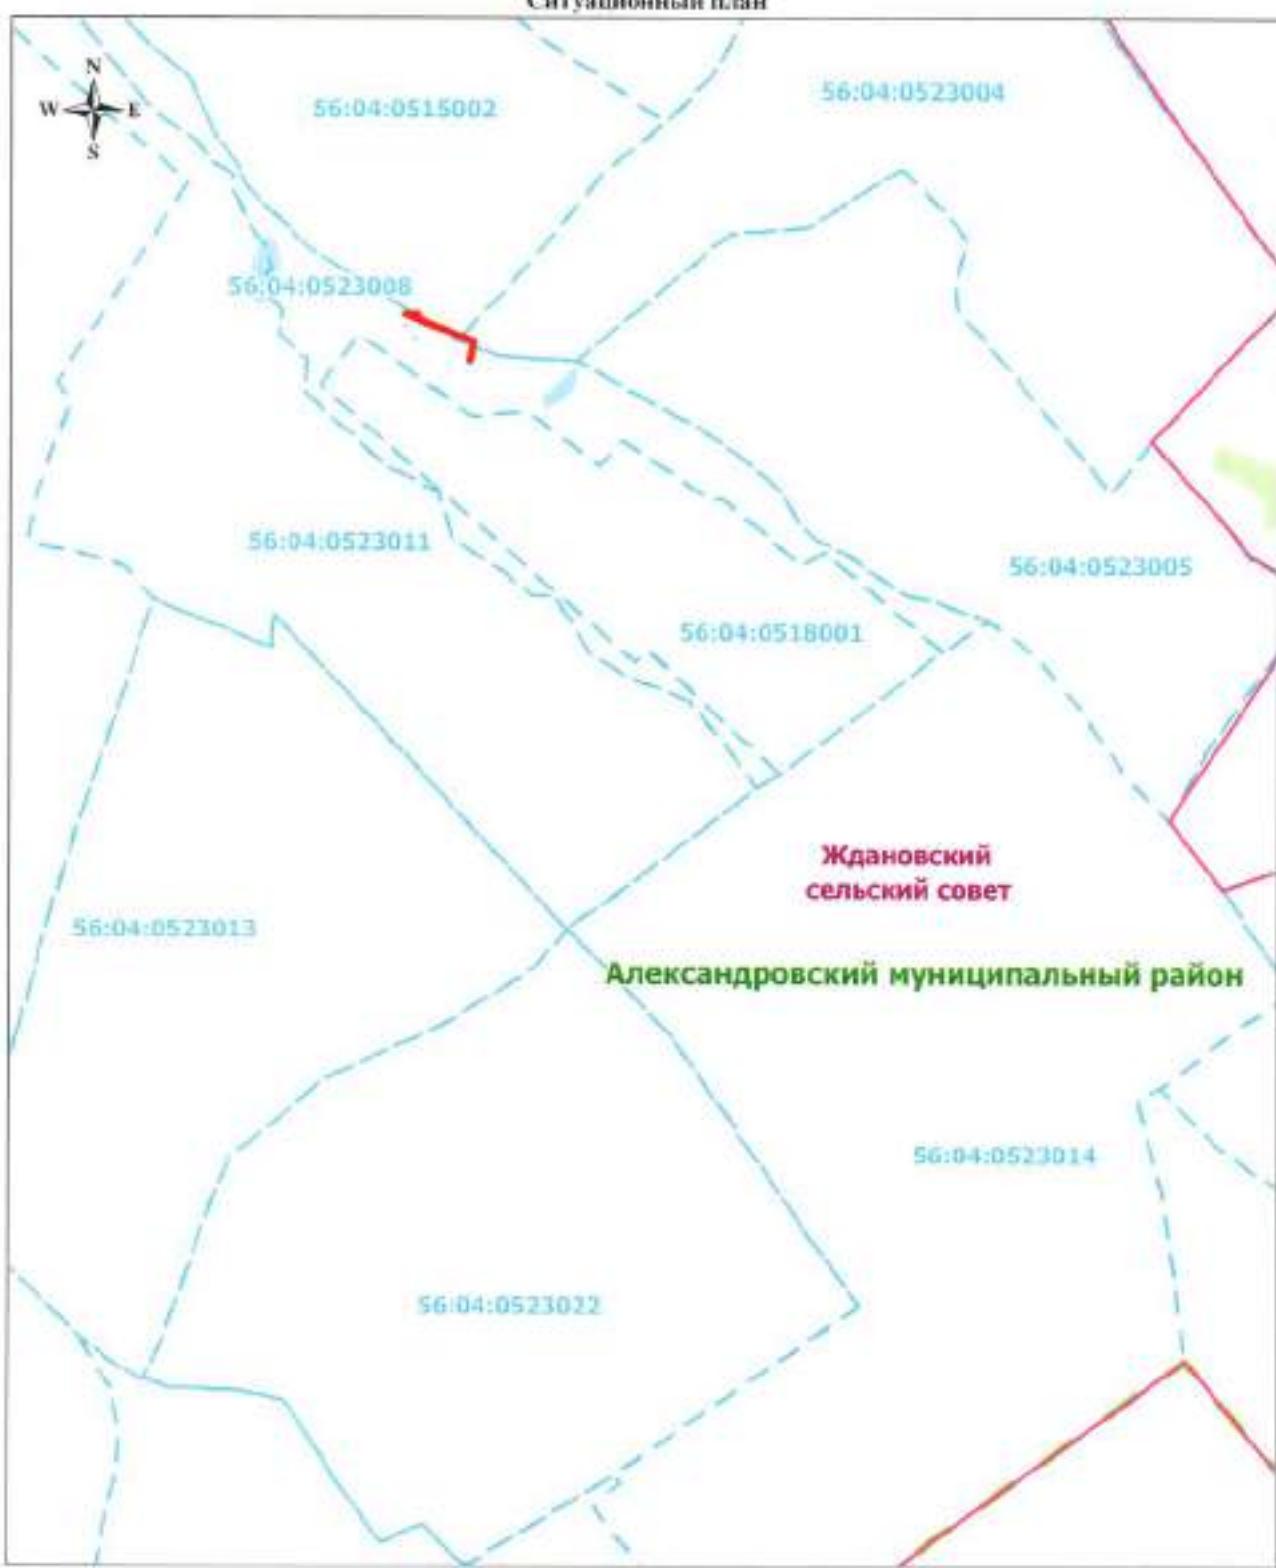

Масштаб 1: 30 000

Используемые условные знаки и обозначения:

- обозначение границы кадастрового квартала
- 56:04:0515002 — обозначение номера кадастрового квартала
- обозначение границы публичного сервитута
- обозначение границы сельского совета (населенного пункта)
- обозначение границы муниципального района

Александровский муниципальный район — обозначение муниципального района


Подгородне-Покровский — обозначение сельсовета

Абдулино — обозначение населенного пункта

Дата 27 апреля 2020 г.

Место для оттиска печати (при наличии) лица, составившего описание местоположения границ объекта



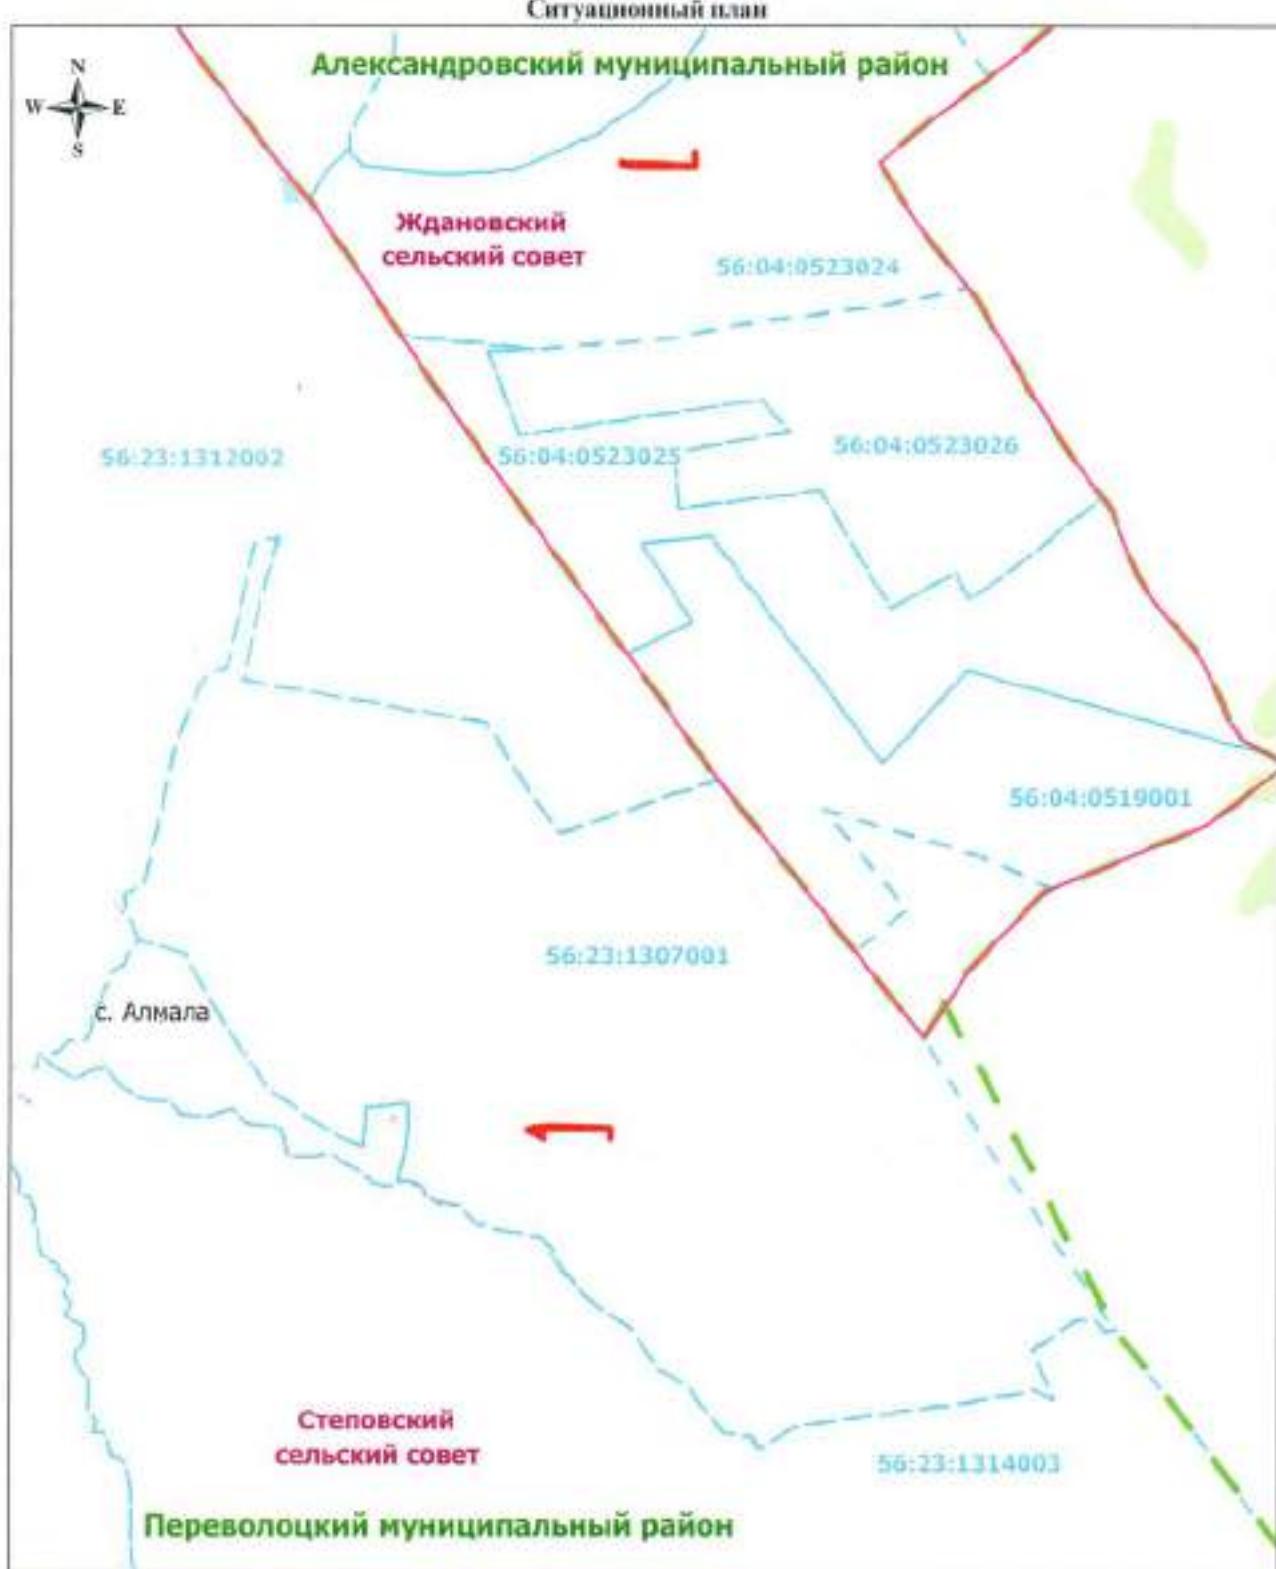

Масштаб 1: 30 000

Используемые условные знаки и обозначения:

- обозначение границы кадастрового квартала
- обозначение номера кадастрового квартала
- обозначение границы публичного сервитута
- обозначение границы сельского совета (населенного пункта)
- обозначение границы муниципального района


Александровский муниципальный район — обозначение муниципального района**Подгорное-Покровский** — обозначение сельсовета.**Абдулино** — обозначение населенного пункта

Дата 27 апреля 2020 г.

Место для оттиска печати (при наличии) лица, составившего описание местоположения границ объекта



Ситуационный план

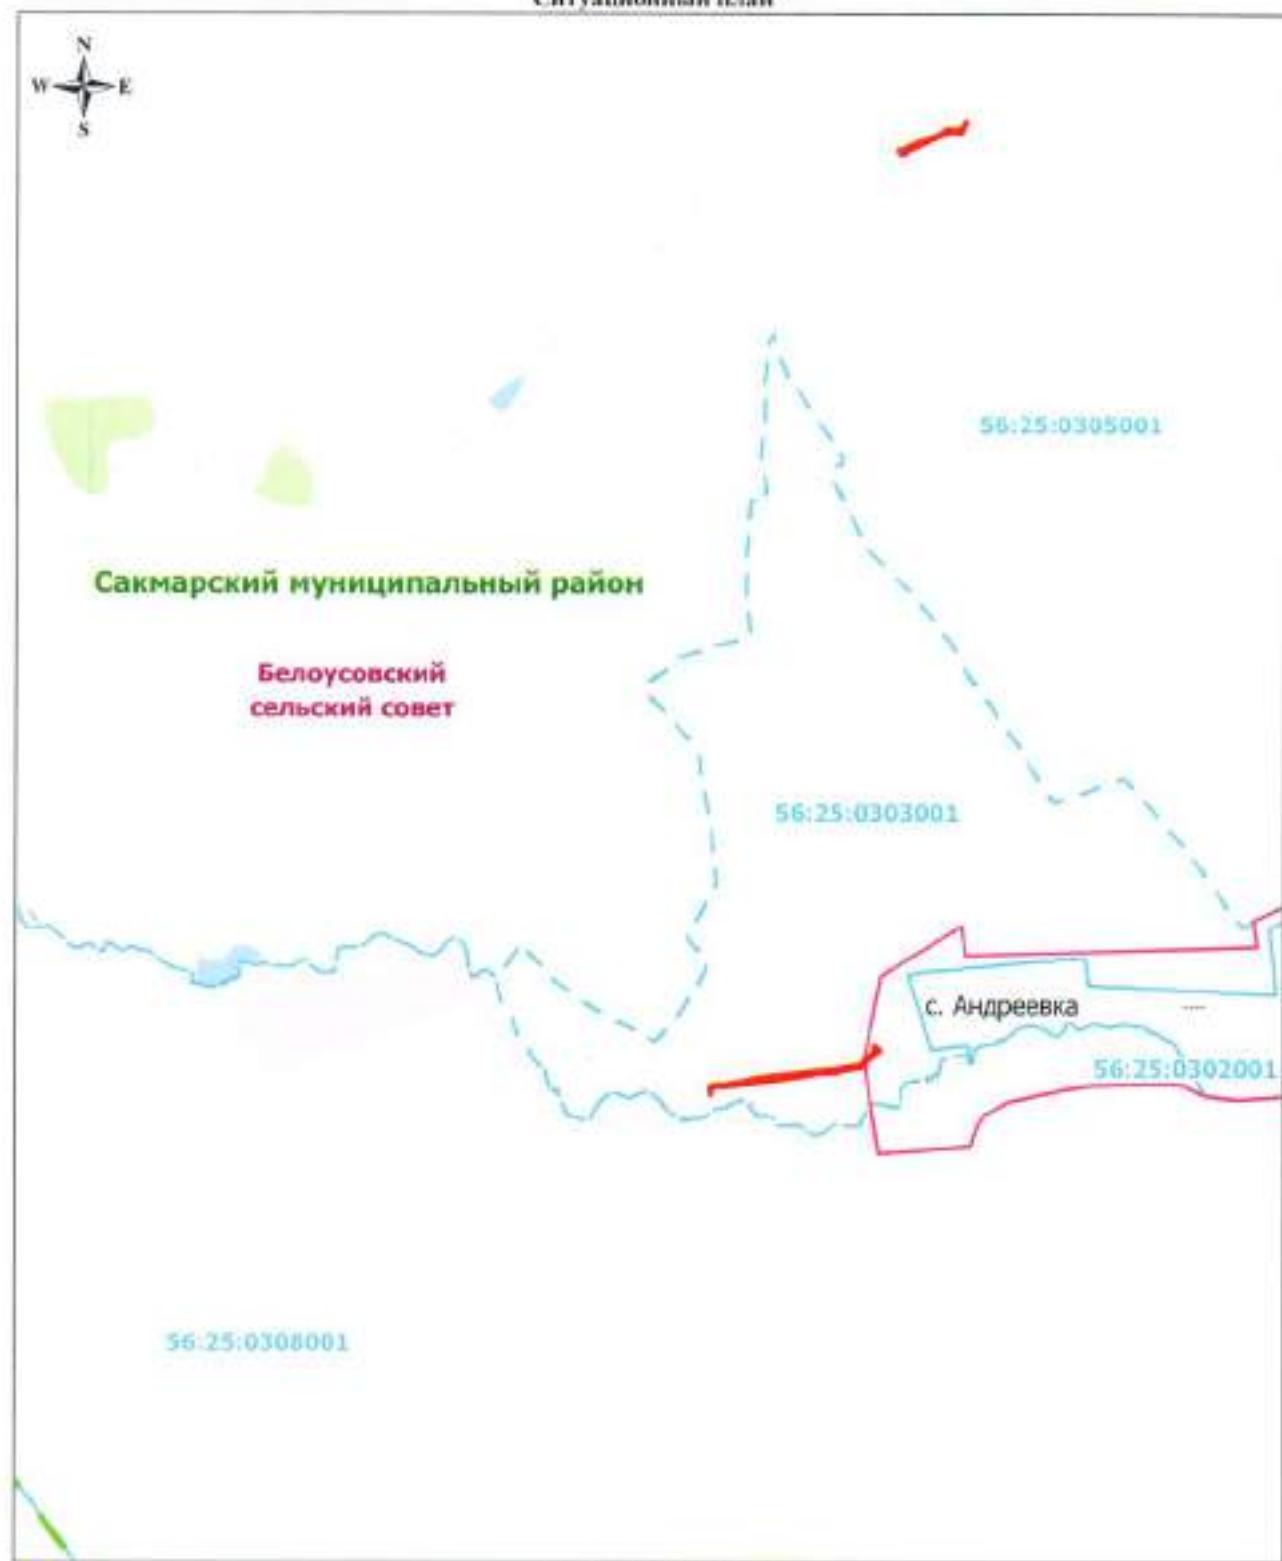

Масштаб 1:30 000

Используемые условные знаки и обозначения:

- обозначение границы кадастрового квартала
 - обозначение номера кадастрового квартала
 - обозначение границы публичного сервитута
 - обозначение границы сельского совета (населенного пункта)
 - обозначение границы муниципального района

Александровский муниципальный район – обозначение муниципального района

Подгородне-Покровский – обозначение сельсовета.

Абдулинно – обозначение населенного пункта

Дата 27 апреля 2020 г.

Место для оттиска печати (при наличии) лица, составившего описание и местоположения границ объекта



Ситуационный план



Сакмарский муниципальный район

Белоусовский сельский совет

Архангеловский сельский совет

Оренбургский муниципальный район

56:21:2406001

56:21:0105008

56:21:0105009

Струковский сельский совет

56:21:2406002

56:21:2406003

Масштаб 1: 30 000

Используемые условные знаки и обозначения:

- обозначение границы кадастрового квартала
- 56:21:13012403 — обозначение номера кадастрового квартала
- обозначение границы публичного сервитута
- обозначение границы сельского совета (населенного пункта)
- обозначение границы муниципального района

Александровский муниципальный район — обозначение муниципального района

Подгородне-Покровский — обозначение сельсовета


Абдулино — обозначение населенного пункта

Дата 27 апреля 2020 г.

Место для оттиска печати (при наличии) лица, составившего описание местоположения границ объекта



Ситуационный план

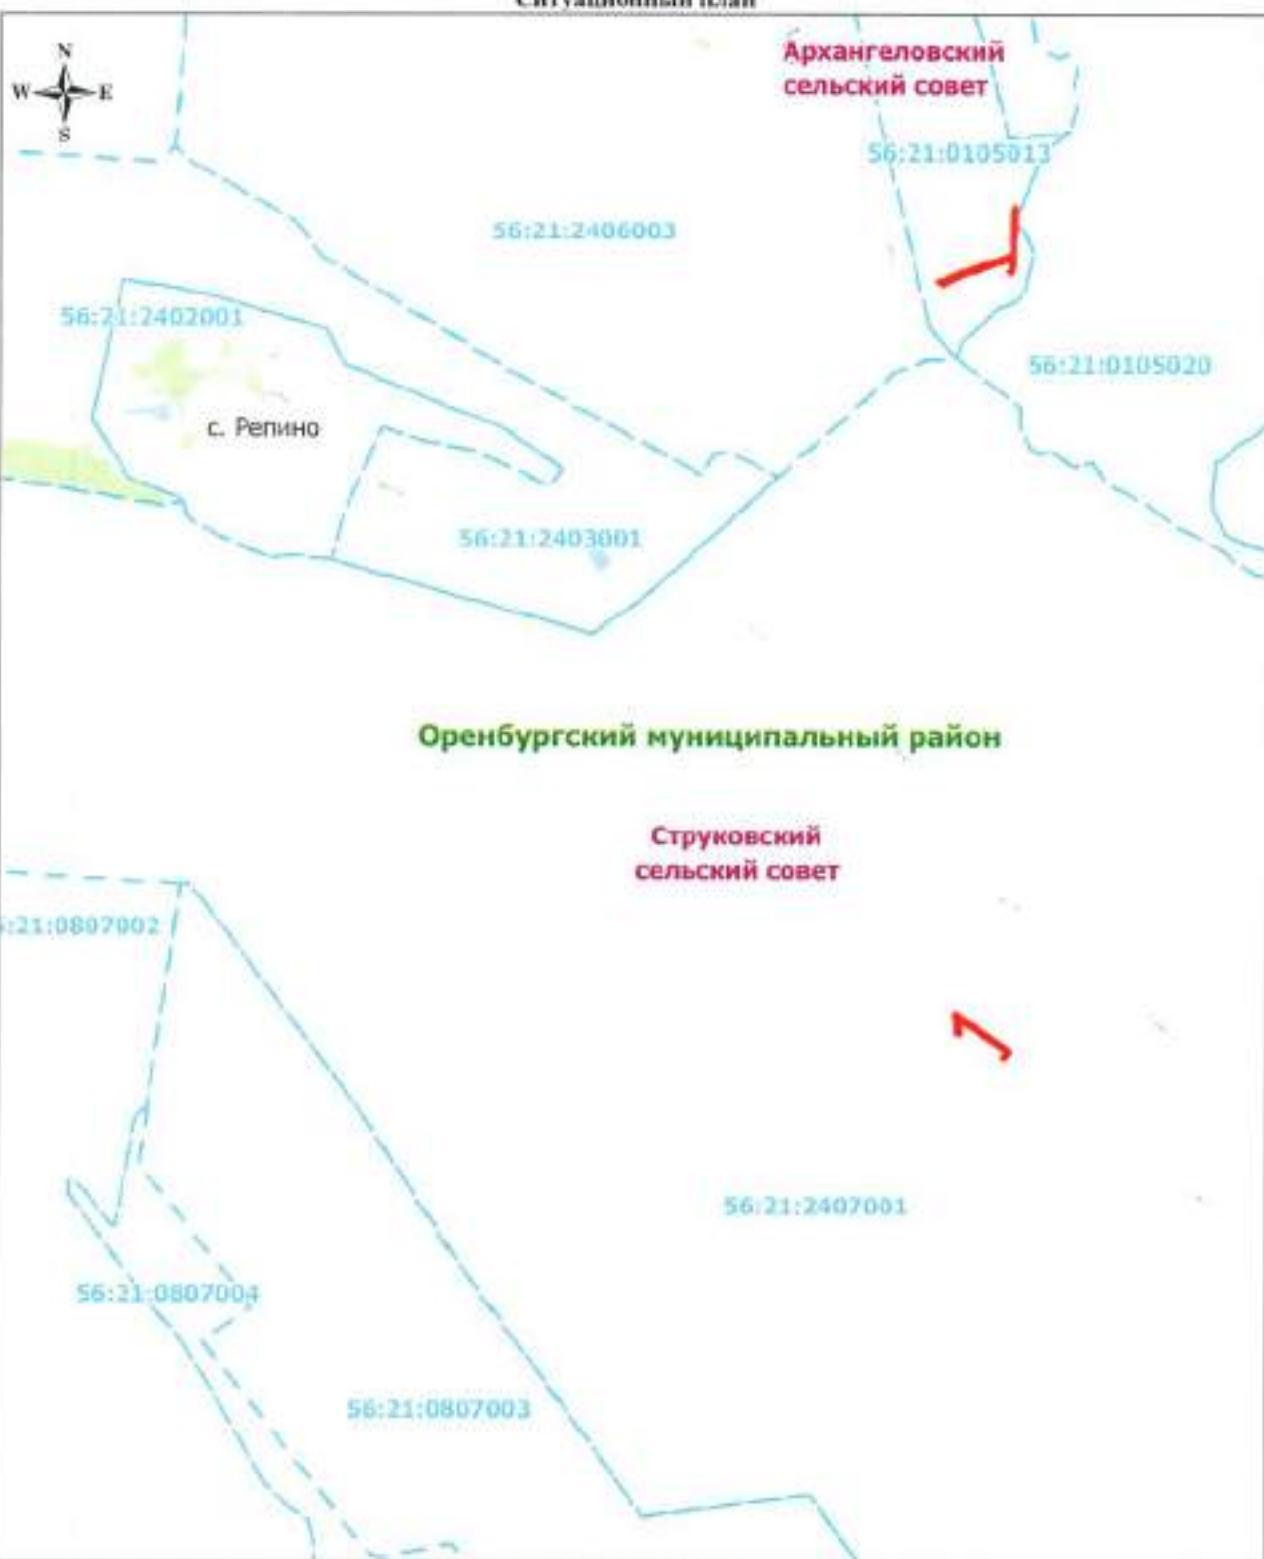

Используемые условные знаки и обозначения:

- обозначение границы кадастрового квартала
- 56:21:2402001 — обозначение номера кадастрового квартала
- обозначение границы публичного сервитута
- обозначение границы сельского совета (населенного пункта)
- обозначение границы муниципального района

Александровский муниципальный район — обозначение муниципального района


Подгородне-Покровский — обозначение сельсовета

Абдулино — обозначение населенного пункта

Дата 27 апреля 2020 г.

Место для оттиска печати (при наличии) лица, составившего описание с нестопроцентным правом объекта



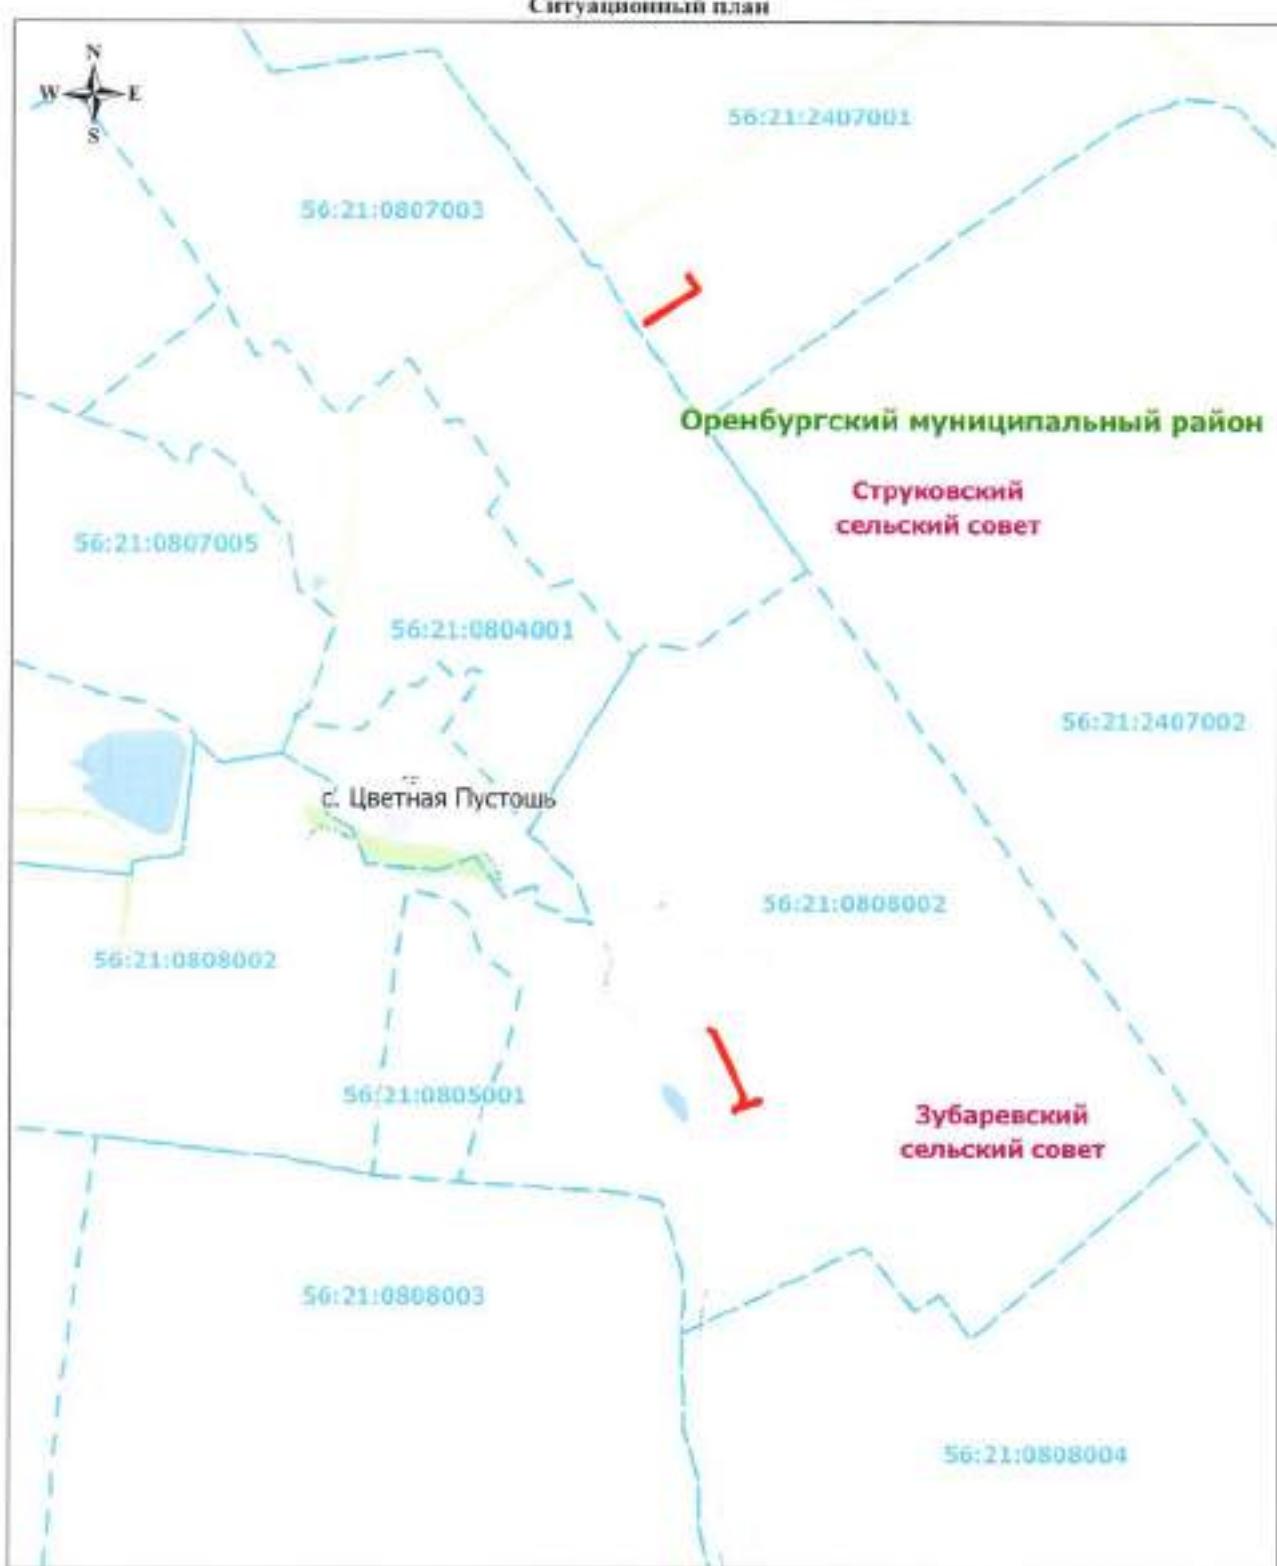

Масштаб 1: 30 000

Используемые условные знаки и обозначения:

- обозначение границы кадастрового квартала
- 56:21:1502001 — обозначение номера кадастрового квартала
- обозначение границы публичного сервитута
- обозначение границы сельского совета (населенного пункта)
- обозначение границы муниципального района


Александровский муниципальный район — обозначение муниципального района**Подгородне-Покровский** — обозначение сельсовета**Абдулино** — обозначение населенного пункта

Дата 27 апреля 2020 г.

Место для оттиска печати (при наличии) лица, составившего описание чистоподложания границ объекта



Ситуационный план

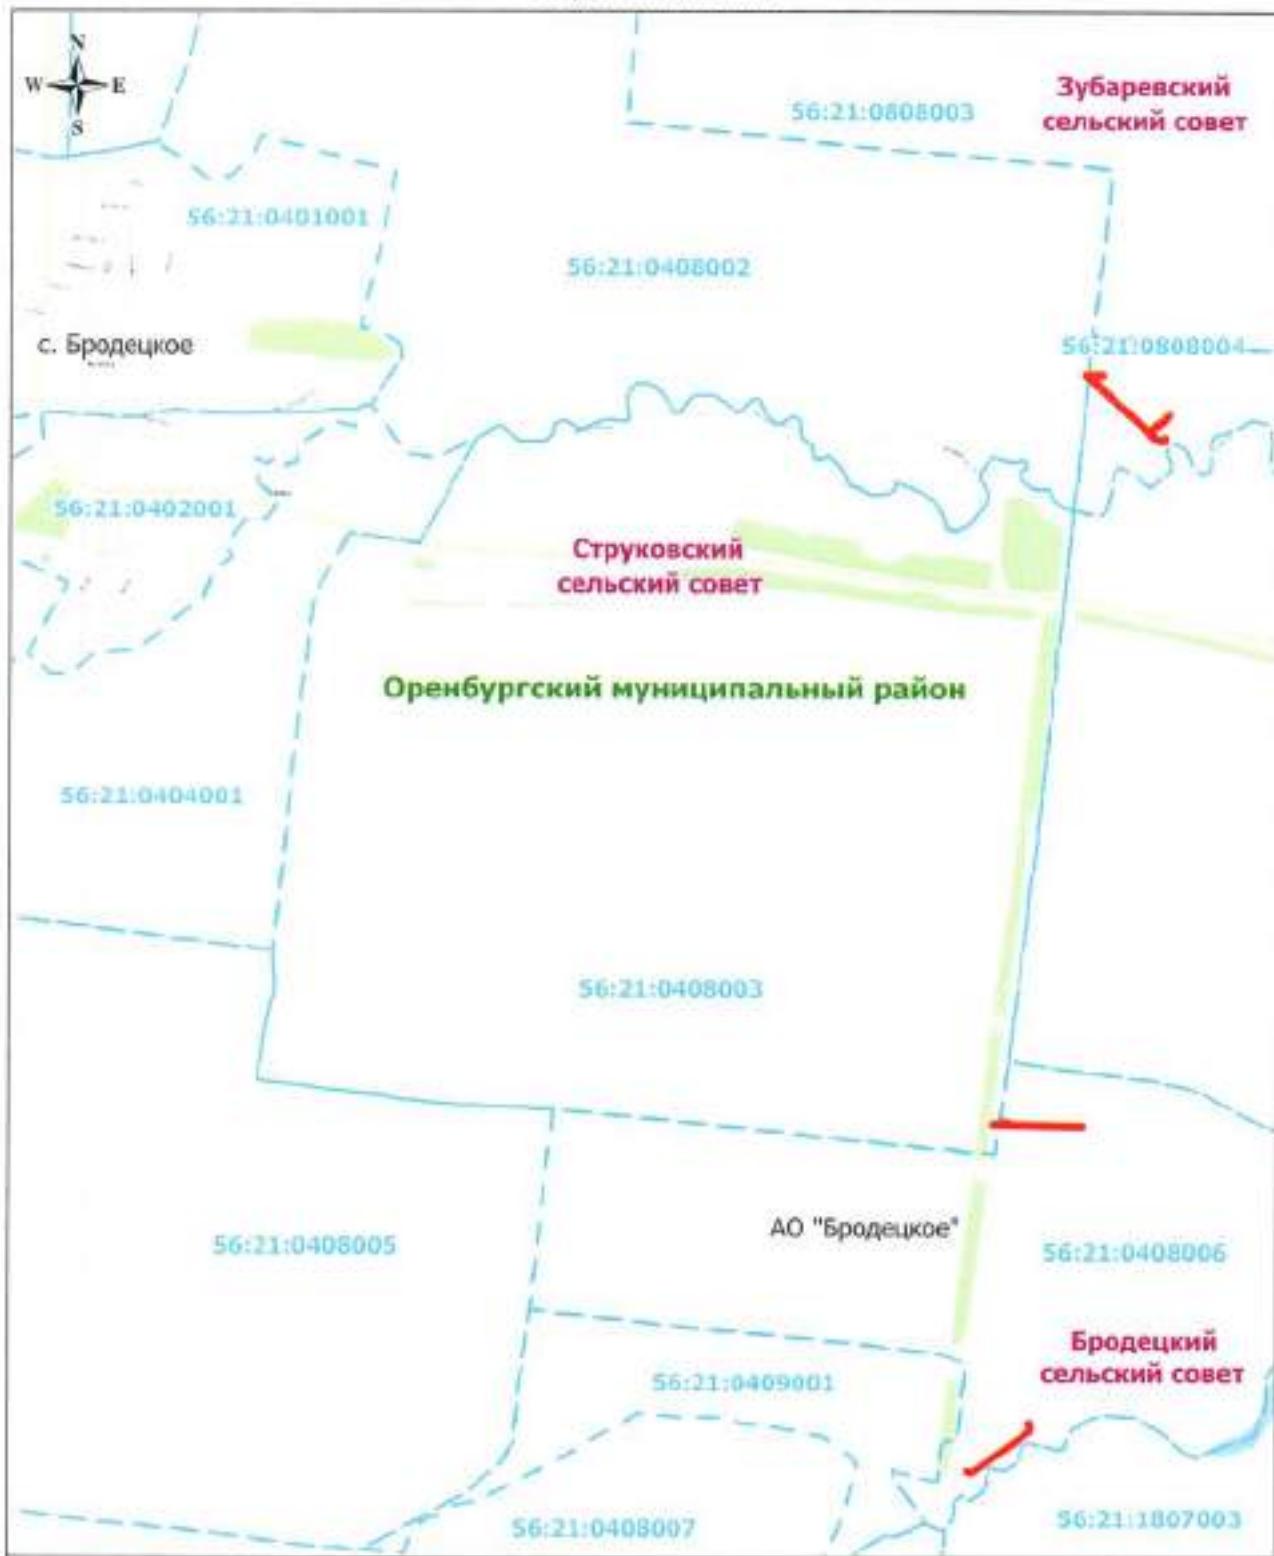

Масштаб 1: 30 000

Используемые условные знаки и обозначения:

- обозначение границы кадастрового квартала
- 56:21:0408003 — обозначение номера кадастрового квартала
- обозначение границы публичного сервитута
- обозначение границы сельского совета (населенного пункта)
- обозначение границы муниципального района

Александровский муниципальный район — обозначение муниципального района

Подгородне-Покровский — обозначение сельсовета


Абдулино — обозначение населенного пункта

Дата 27 апреля 2020 г.

Место для оттиска печати (при наличии) лица, составившего описание и местоположение границ объекта



Ситуационный план

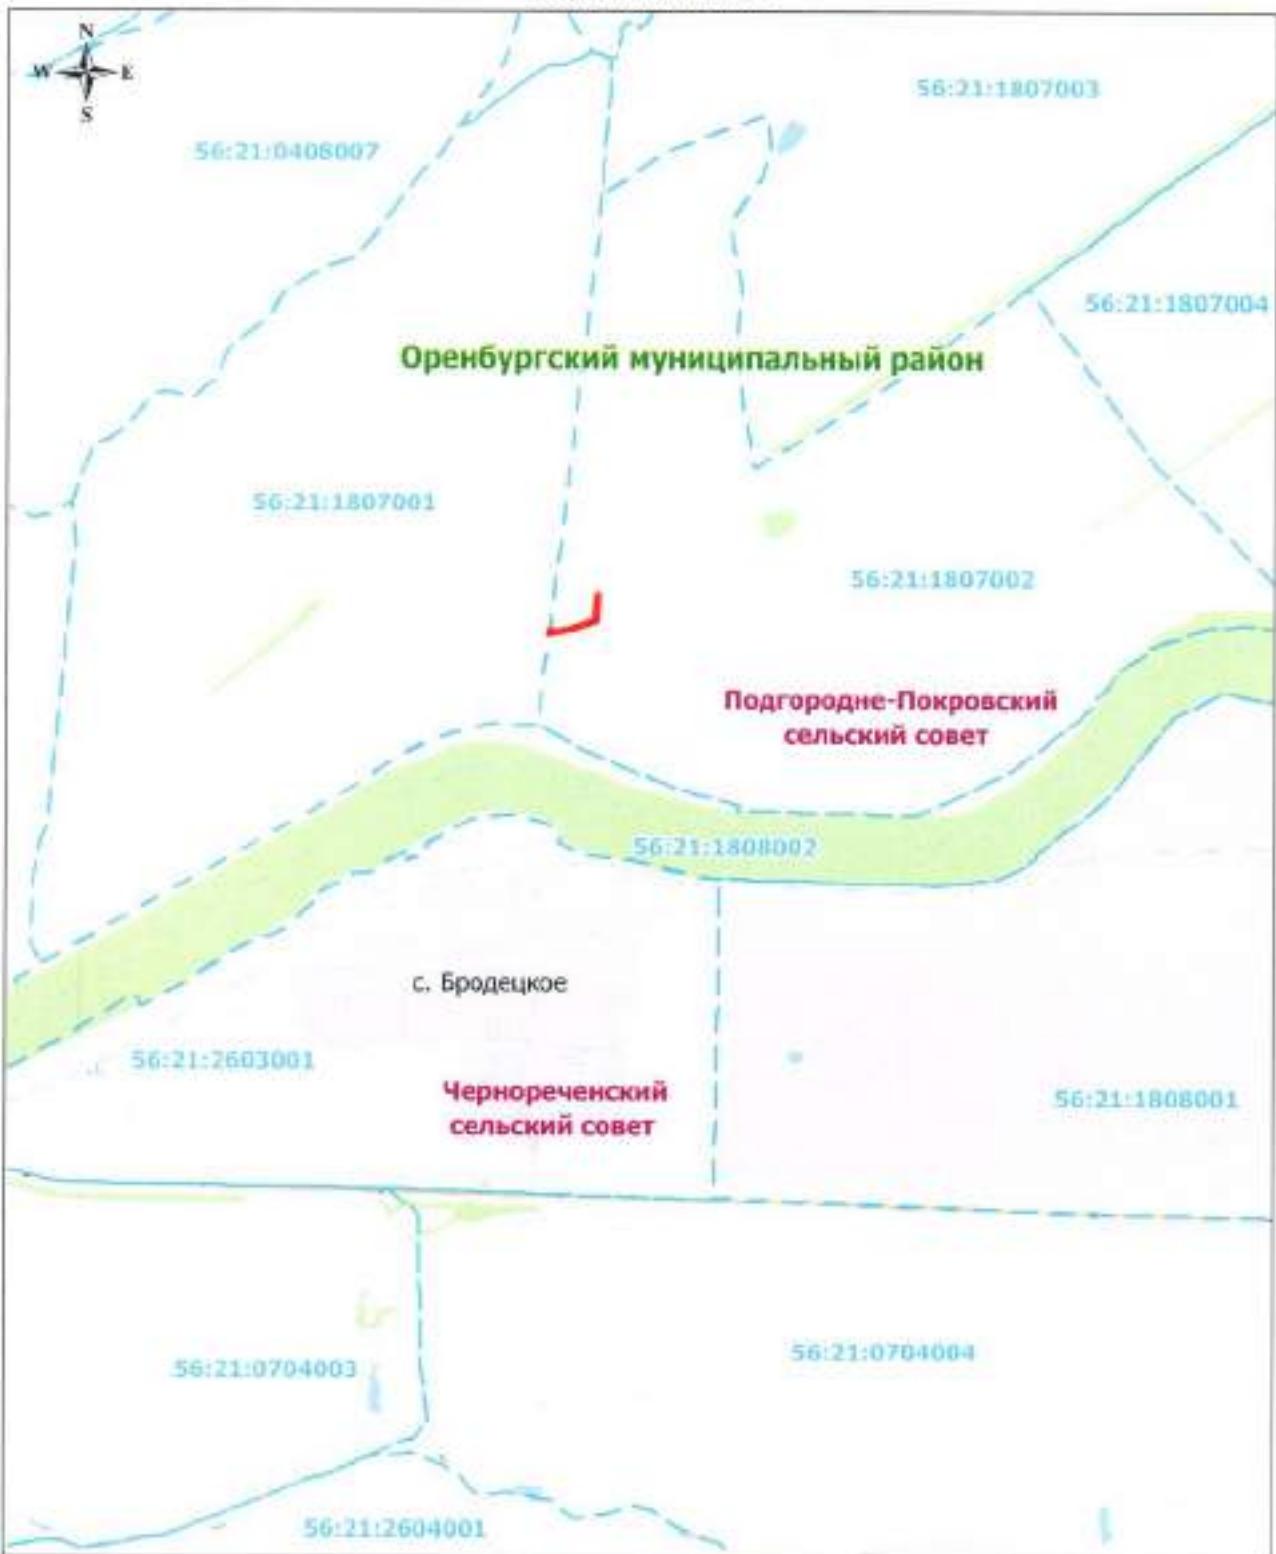

Используемые условные знаки и обозначения:

- обозначение границы кадастрового квартала
- 56:21:1802003 — обозначение номера кадастрового квартала
- обозначение границы публичного сервитута
- обозначение границы сельского совета (населенного пункта)
- обозначение границы муниципального района

Александровский муниципальный район — обозначение муниципального района

Подгородне-Покровский — обозначение сельсовета

Абдулино — обозначение населенного пункта

Дата 27 апреля 2020 г.

Место для оттиска печати (при наличии) лица, составившего описание местоположения границ объекта

